


沖縄県八重山病院診療材料倉庫、備蓄倉庫メザニンラック設置工事

図面リスト

- A-01 特記仕様書1
- A-02 付近見取り図
- A-03 配置図
- A-04 診材倉庫平面図
- A-05 診材倉庫立面図
- A-06 備品倉庫平面図
- A-07 備品倉庫立面図
- A-08 移動式ステップ図
- A-09 構内配電線路図



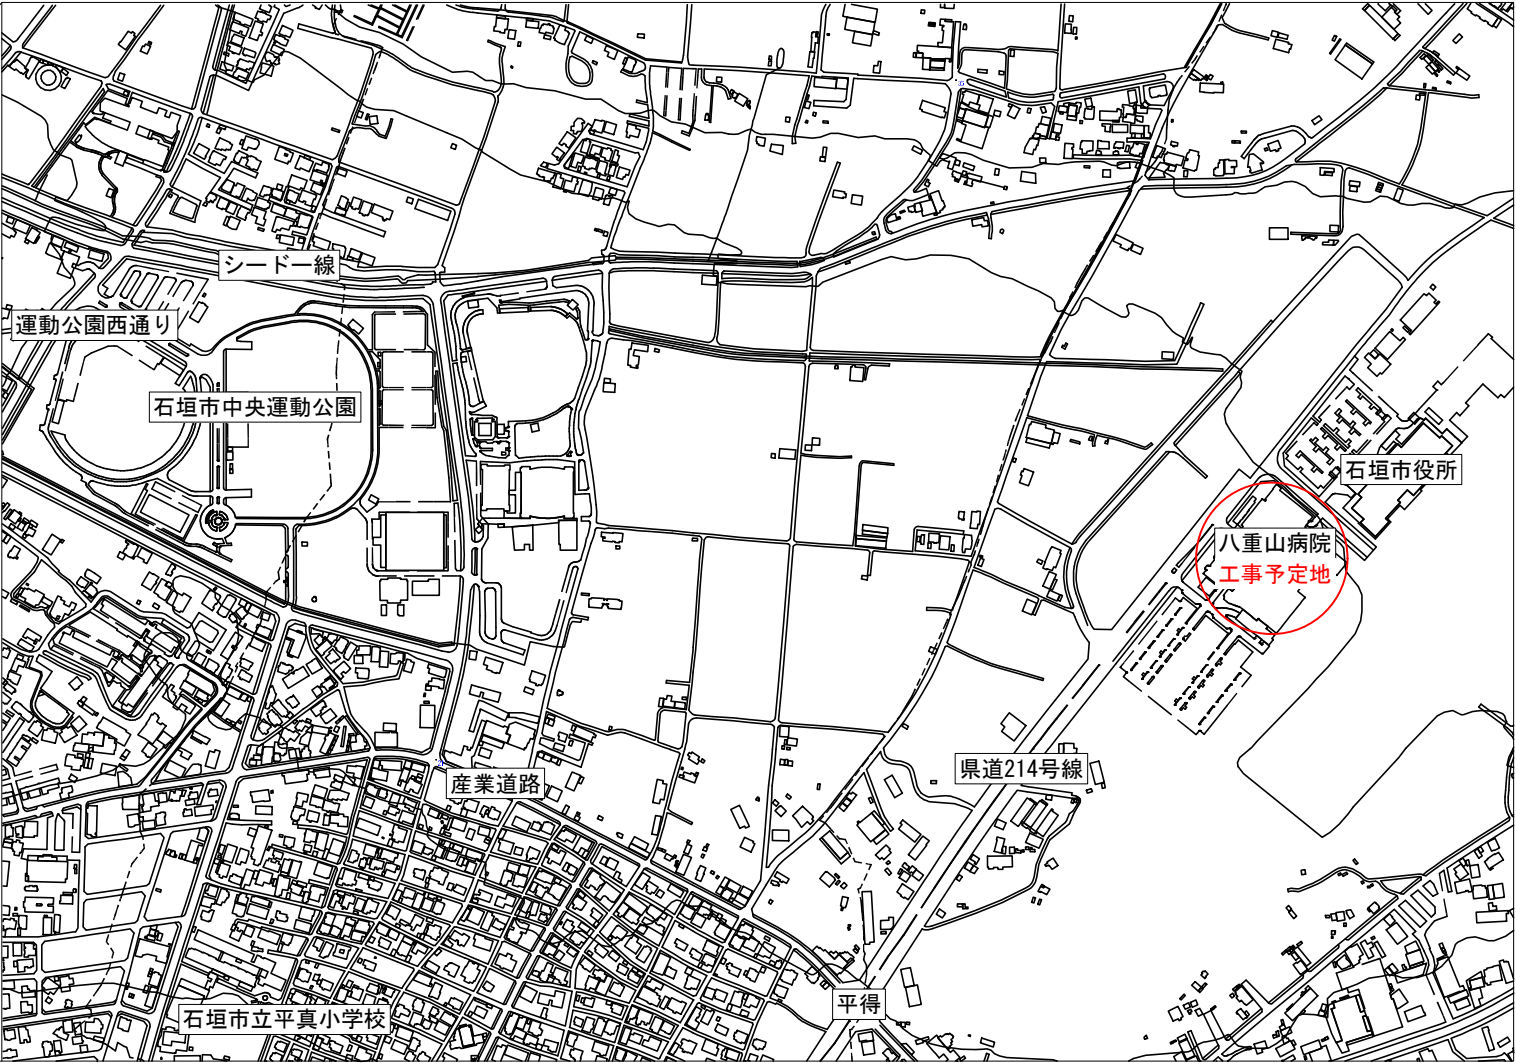

発注者名：沖縄県立八重山病院長


[illegible]







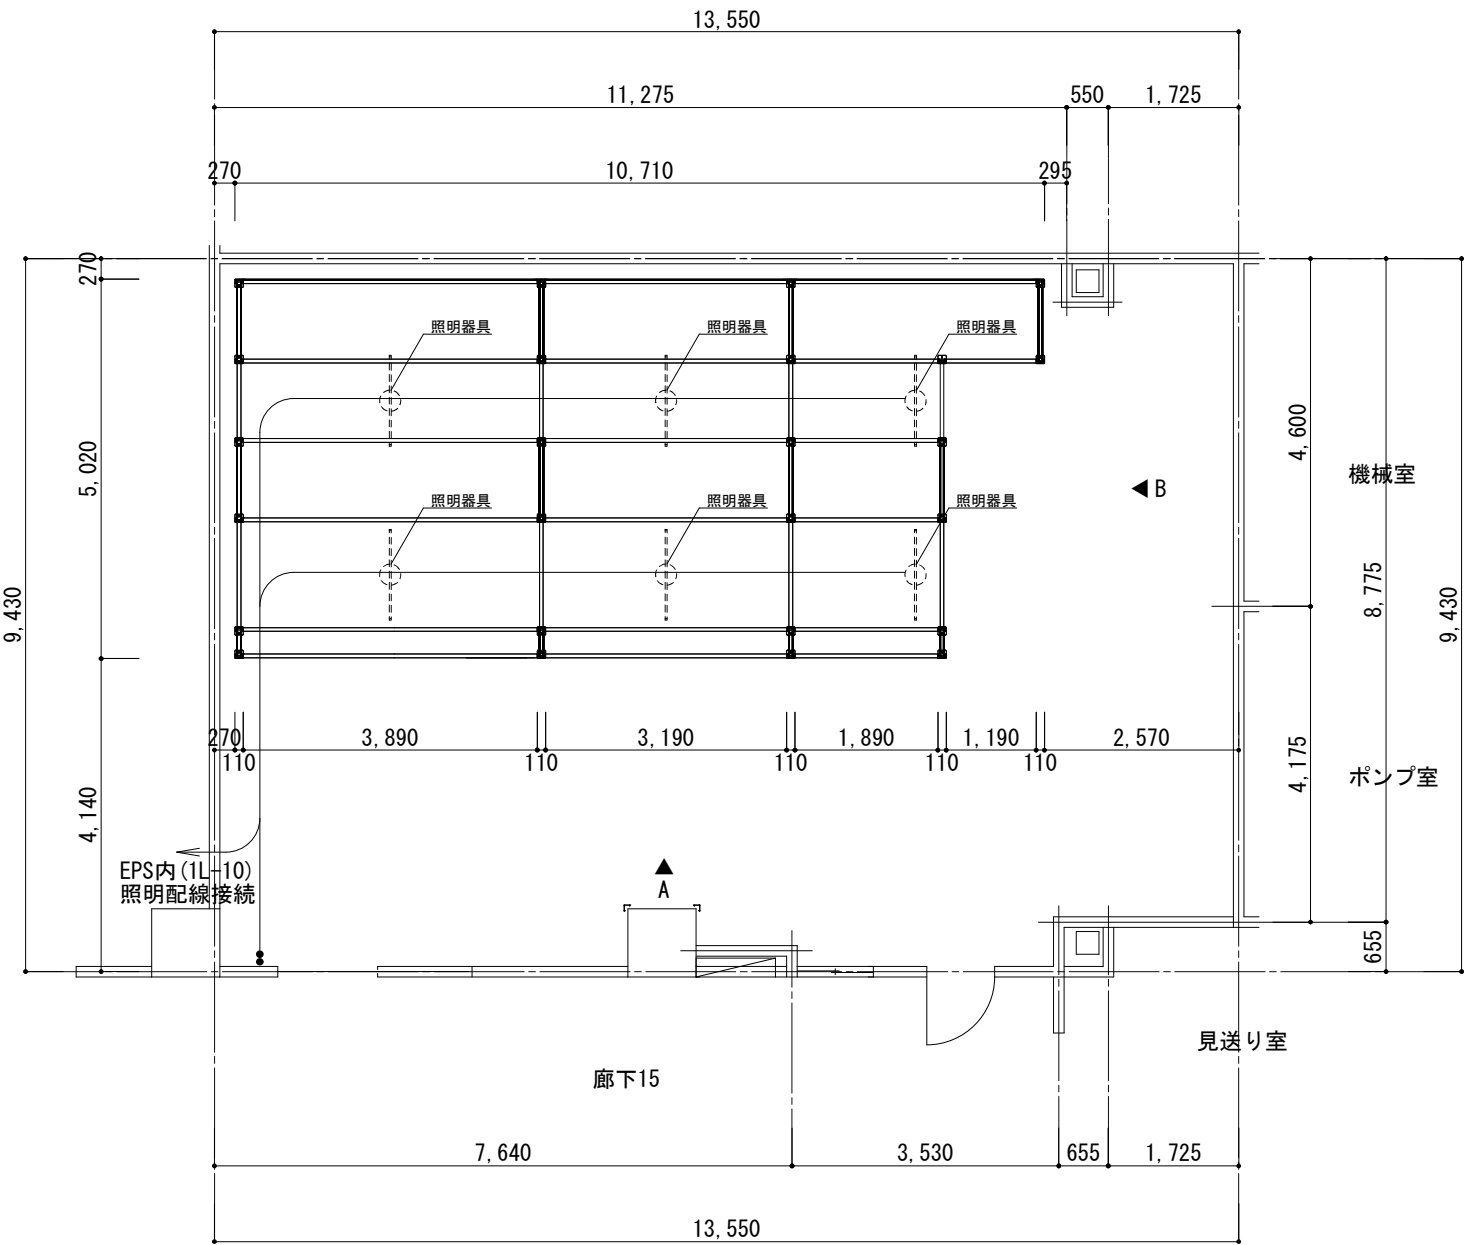
付近見取図 1/5000

付近見取図 NOSCALE

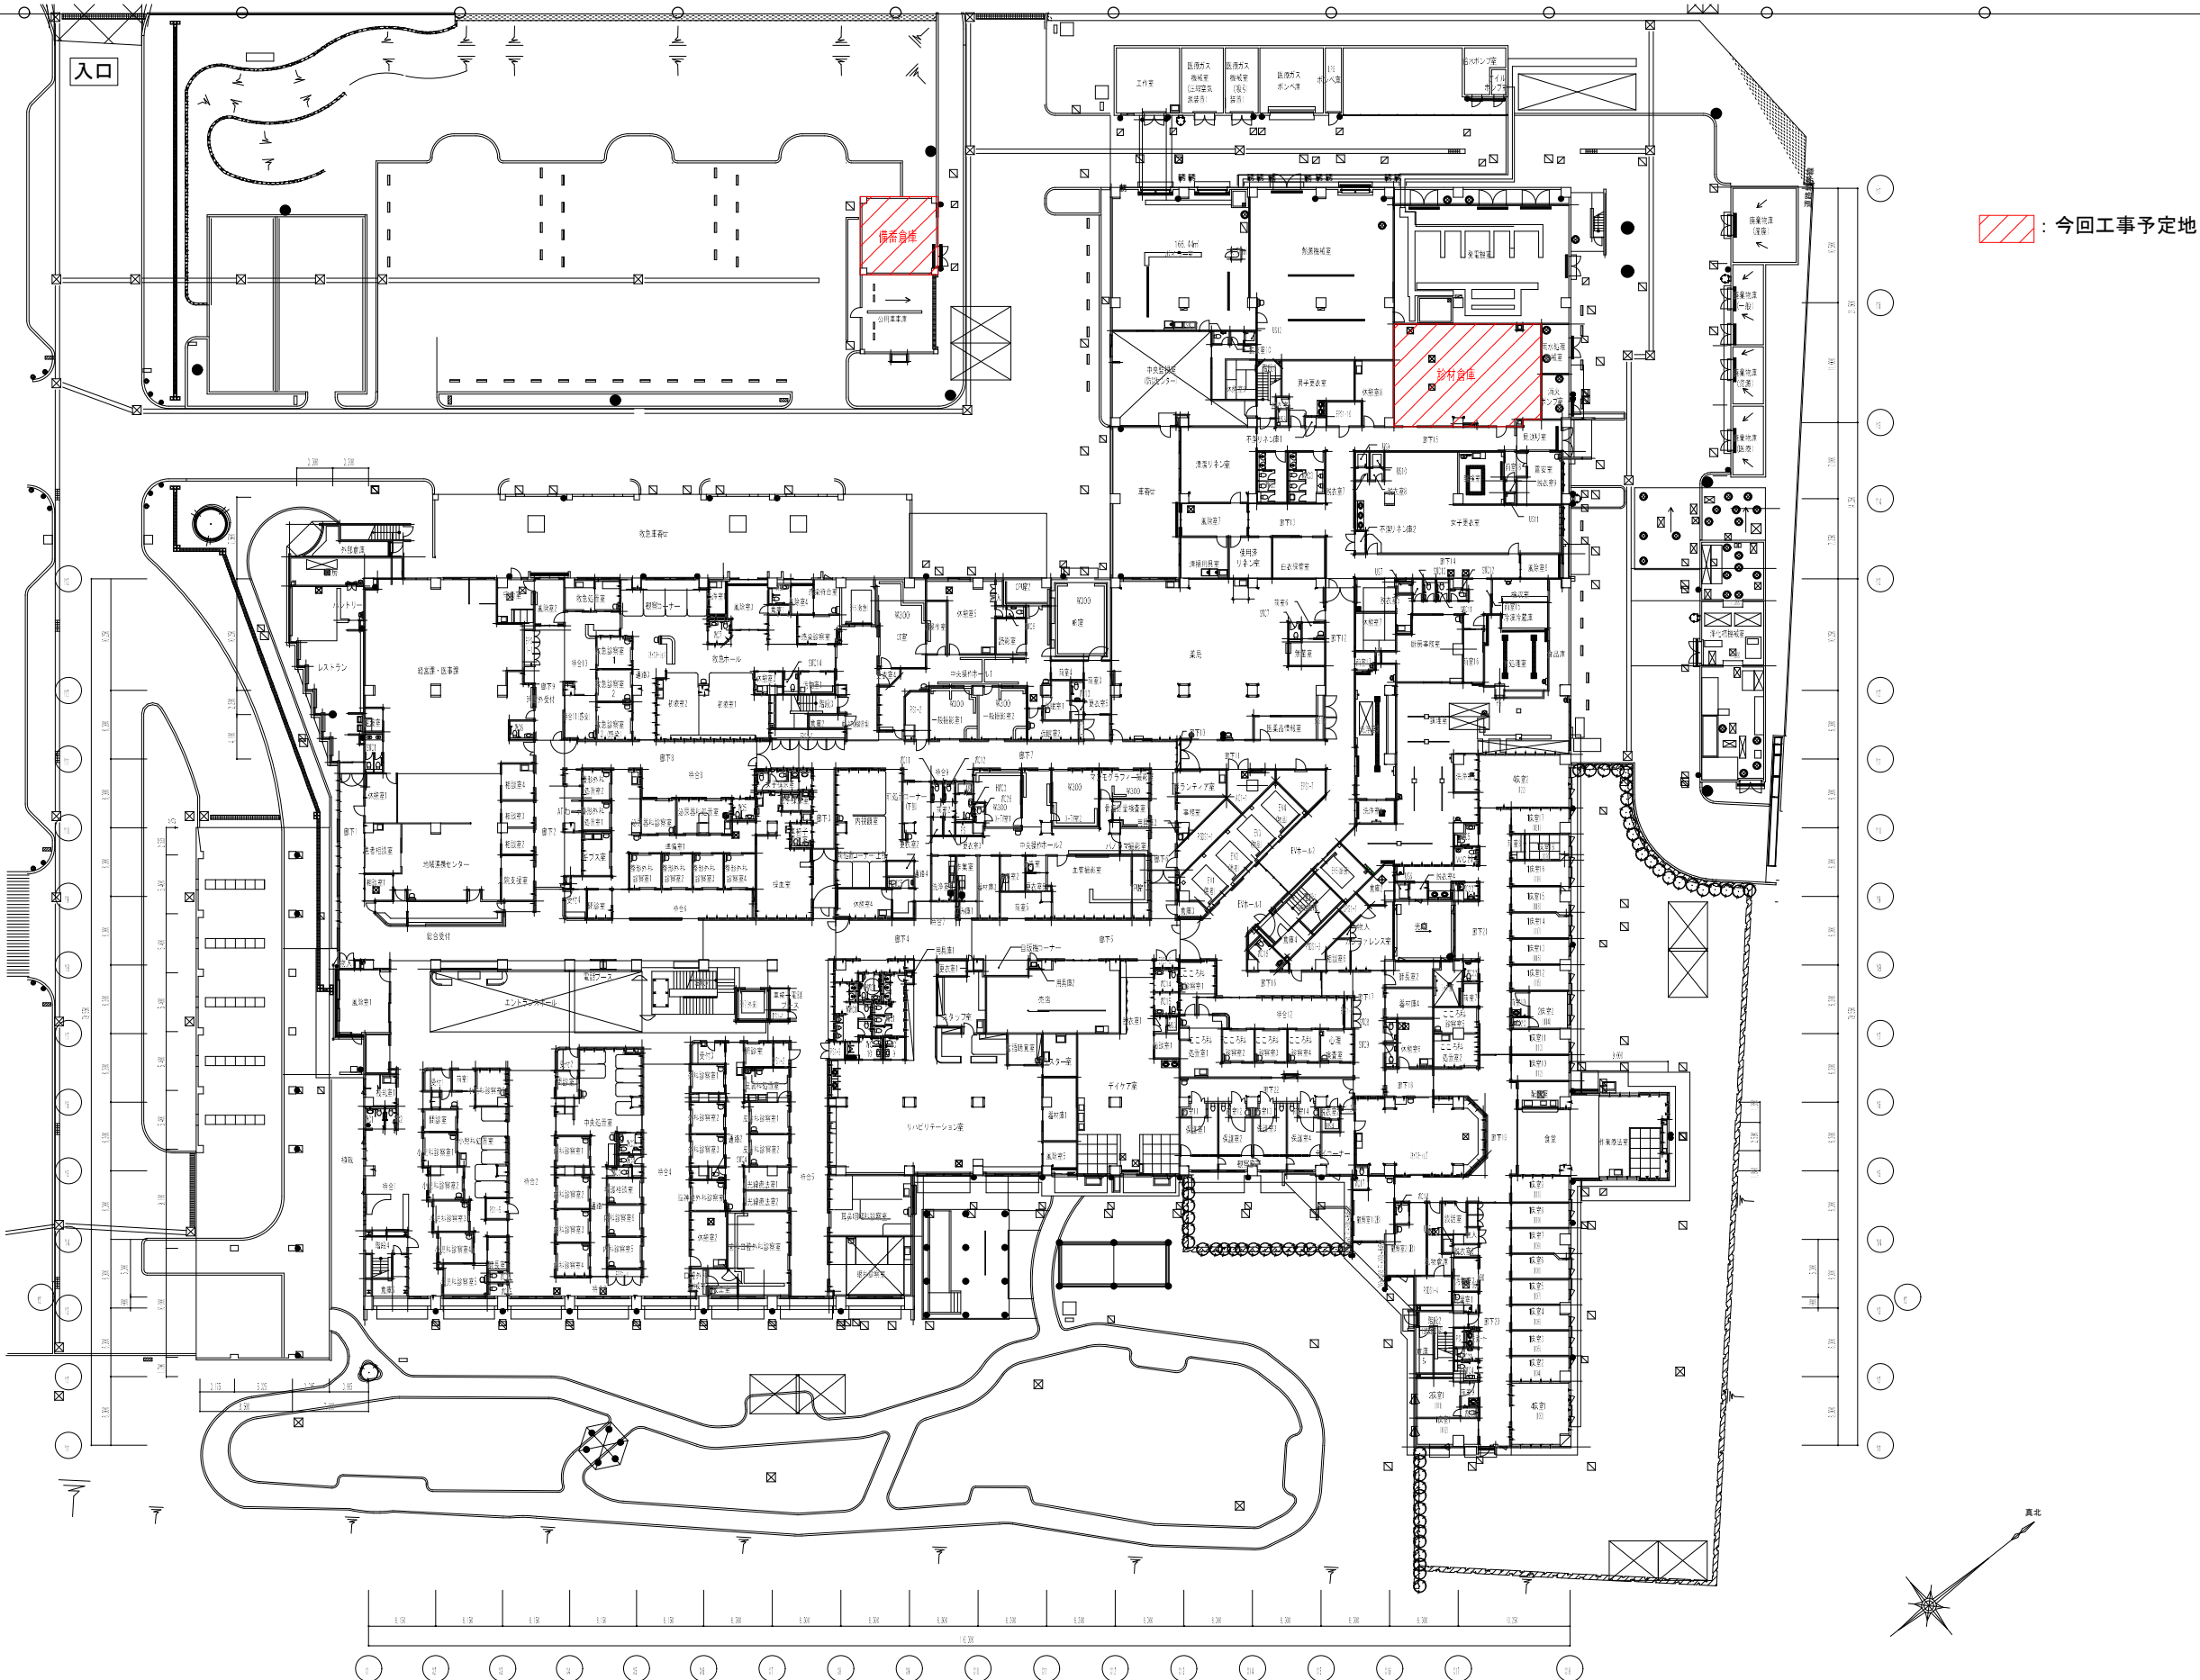備考	 <div>Naka Architectural Design Co.Ltd. 株式会社 央設計 沖縄県石垣市字登野城623番地11 TEL(0980)83-3383 FAX(0980)83-3493</div>	1級建築士事務所 (知事)登録第114-3006号 管理建築士 下地 勝明 1級建築士登録第259604号	代表となる設計者 一級建築士 登録第259604号 下地 勝明	その他の設計者 一級建築士 登録第340667号 下地 隆生	承認 	設計 	製図 	印刷年月日 2023/07/28	工事名称 診療材料倉庫、備蓄倉庫メザニンラック設置工事	図面NO A-02
								縮尺	図面名称 付近見取り図	
									建築場所 沖縄県石垣市真栄里584-1	

 

備考	 <div>Naka Architectural Design Co.Ltd. 株式会社 央設計 沖縄県石垣市字登野城623番地11 TEL(0980)83-3383 FAX(0980)83-3493</div>	1級建築士事務所 (知事)登録第114-3006号 管理建築士 下地 勝明 1級建築士登録第259604号	代表となる設計者 一級建築士 登録第259604号 下地 勝明	その他の設計者 一級建築士 登録第340667号 下地 隆生	承認	設計	製図	印刷年月日	工事名称	図面NO
								2023/07/28	診療材料倉庫、備蓄倉庫メザニンラック設置工事	
								縮尺	配置図	
								建築場所		
								沖縄県石垣市真栄里584-1		




診材倉庫1階平面図 1/100





ラック新設工事
棚板：鋼製フラット
耐荷重：500kg/m²
塗装色：ライトグレー

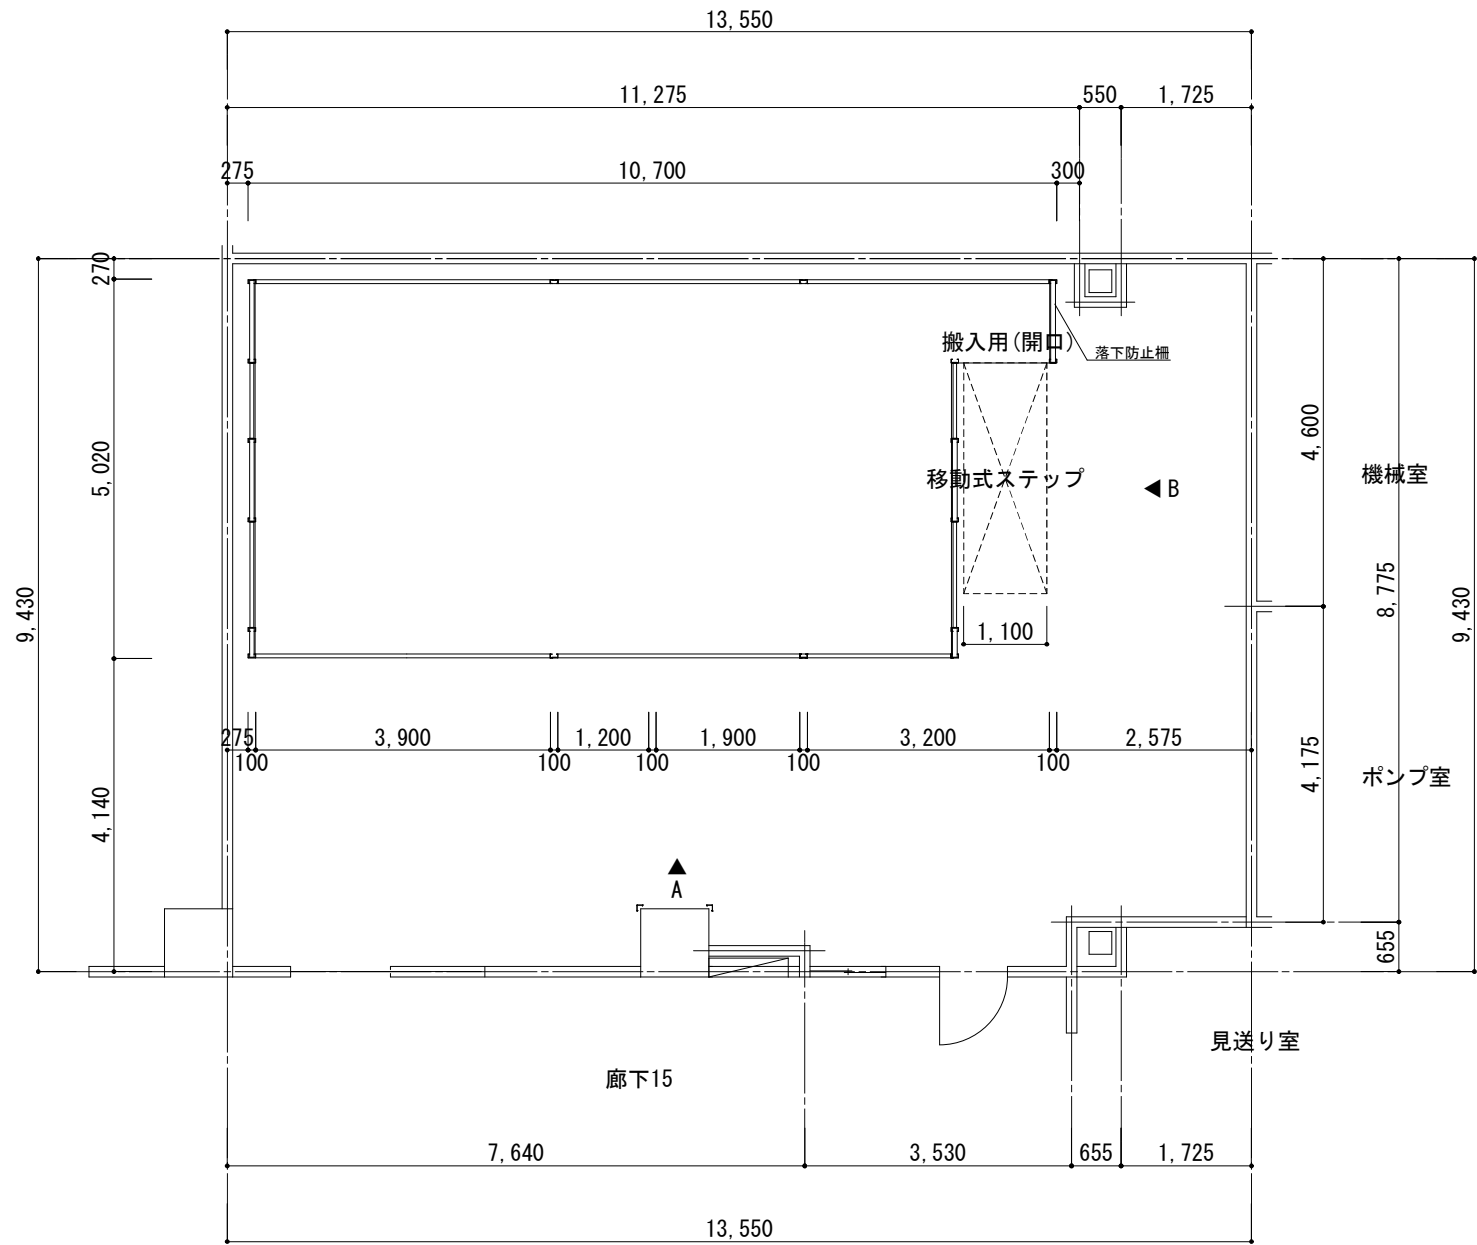
照明器具新設工事
東芝LED(LEET-40701-LS9)
計6灯

備品棚2段積み新設工事
転倒防止仕様
計48台




診材倉庫中2階平面図 1/100



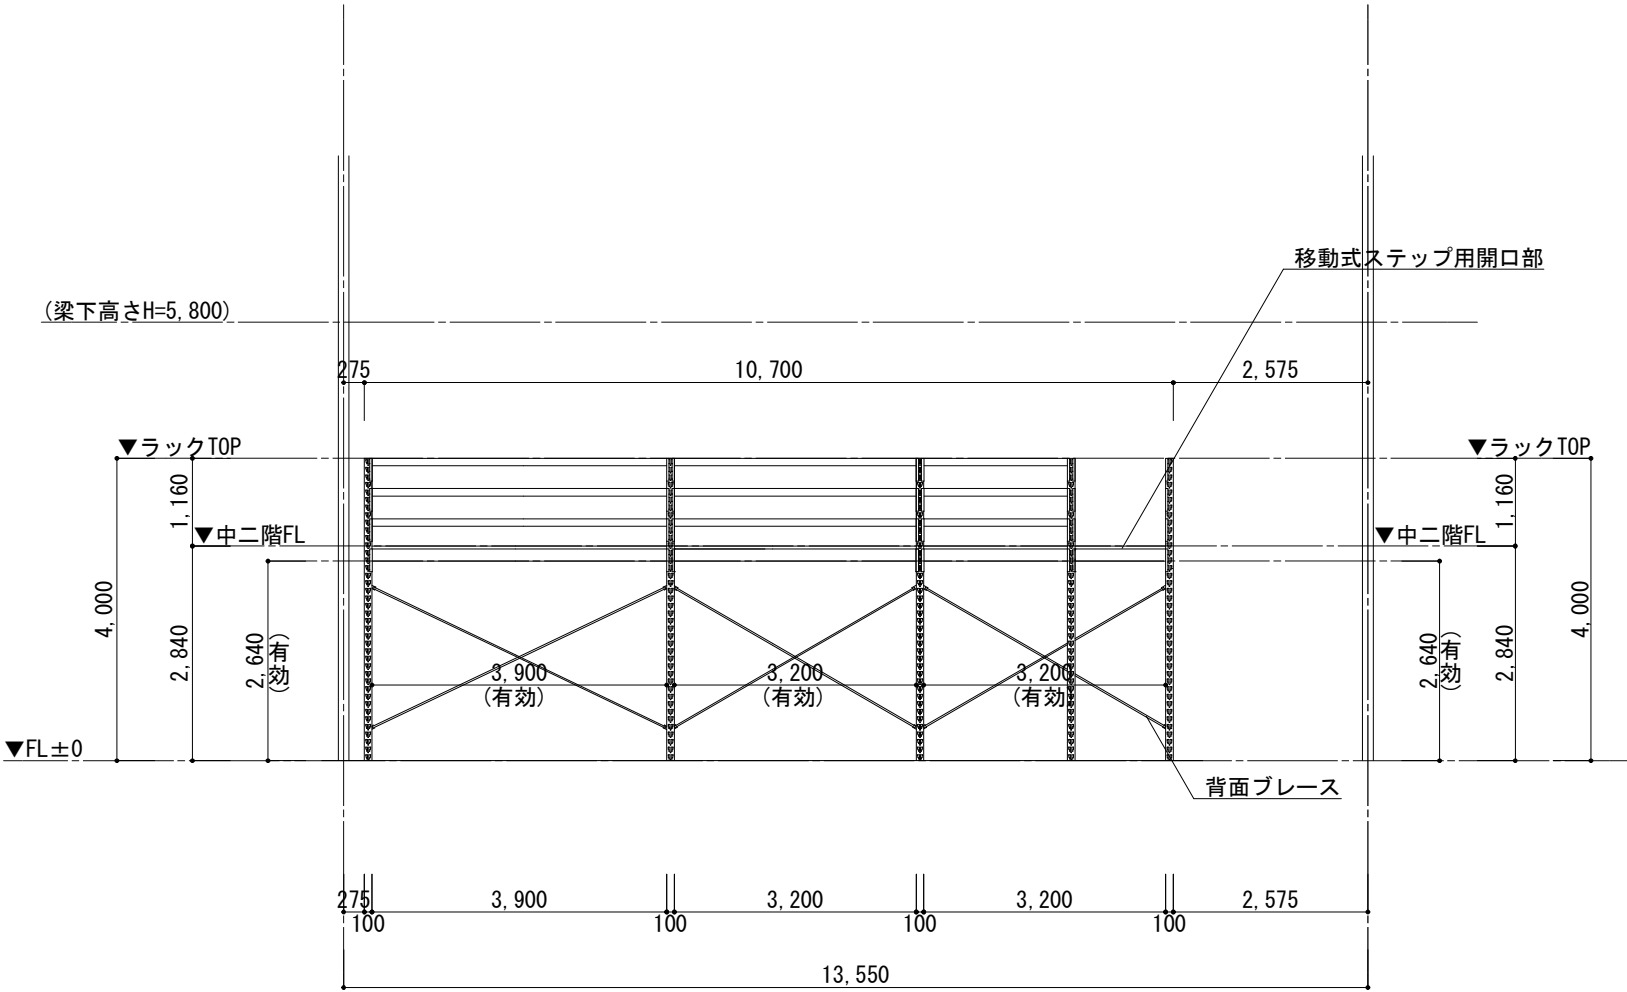

備考	 <div>Naka Architectural Design Co.Ltd. 株式会社 央設計 沖縄県石垣市宇登野城623番地11 TEL(0980)83-3383 FAX(0980)83-3493</div>	1級建築士事務所 (知事)登録第114-3006号 管理建築士 下地 勝明 1級建築士登録第259604号	代表となる設計者 一級建築士 登録第259604号 下地 勝明	その他の設計者 一級建築士 登録第340667号 下地 隆生	承認 	設計 	製図 	印刷年月日 2023/07/28	工事名称 診療材料倉庫、備蓄倉庫メザニンラック設置工事	図面NO A-04
								縮尺	図面名称 診材倉庫平面図	
								建築場所 沖縄県石垣市真栄里584-1		


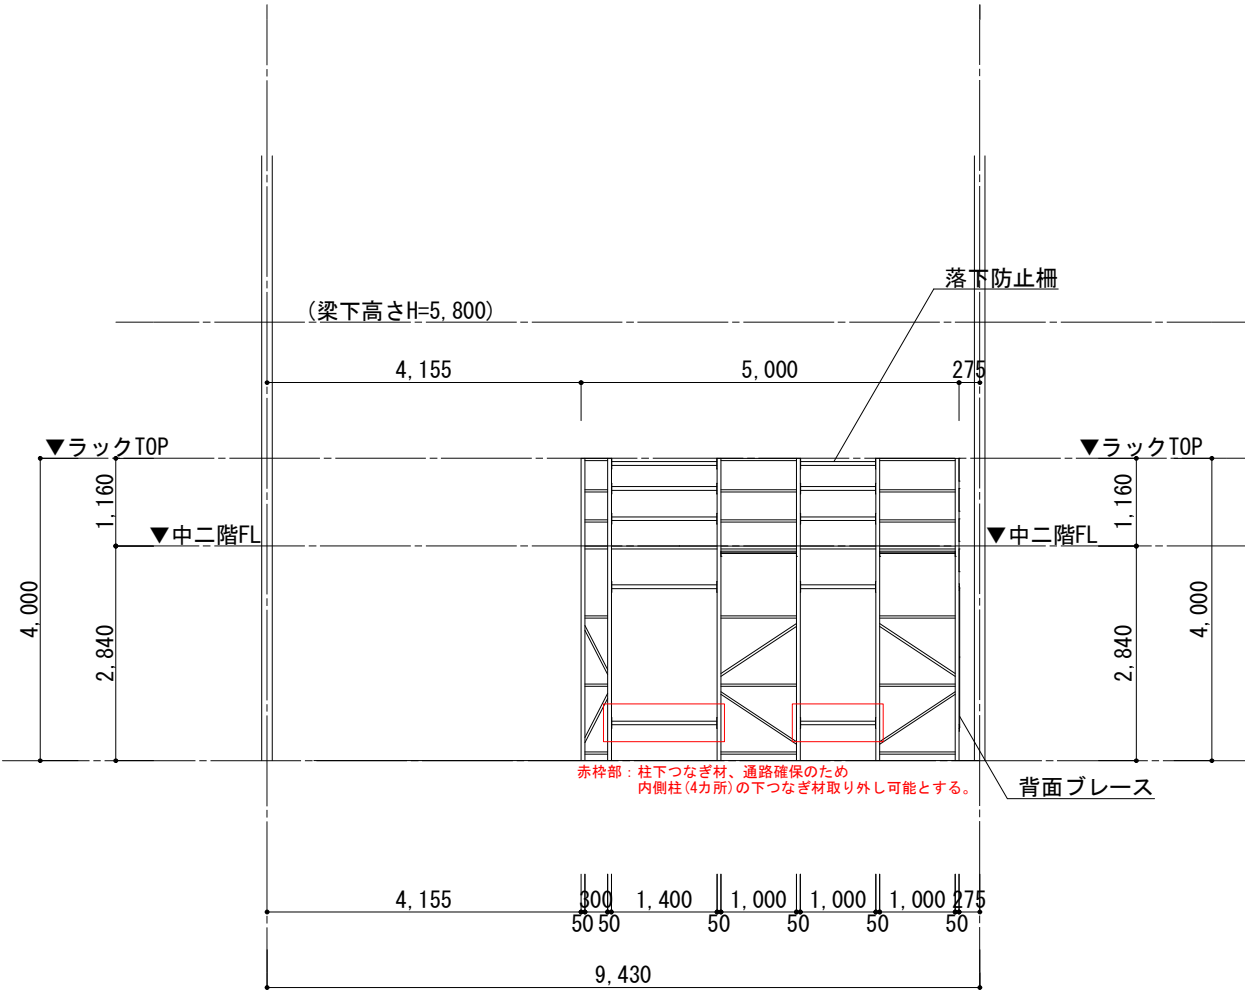



A面立面図 1/100



B面立面図 1/100

備考		Naka Architectural Design Co.Ltd. 株式会社 央設計 沖縄県石垣市字登野城623番地11 TEL(0980)83-3383 FAX(0980)83-3493	1級建築士事務所 (知事)登録第114-3006号 管理建築士 下地 勝明 1級建築士登録第259604号	代表となる設計者 一級建築士 登録第259604号 下地 勝明	その他の設計者 一級建築士 登録第340667号 下地 隆生	承認	設計	製図	印刷年月日 2023/08/28	工事名称 診療材料倉庫、備蓄倉庫メザニンラック設置工事	図面NO A-05
									縮尺	図面名称 診材倉庫立面図	
										建築場所 沖縄県石垣市真栄里584-1	

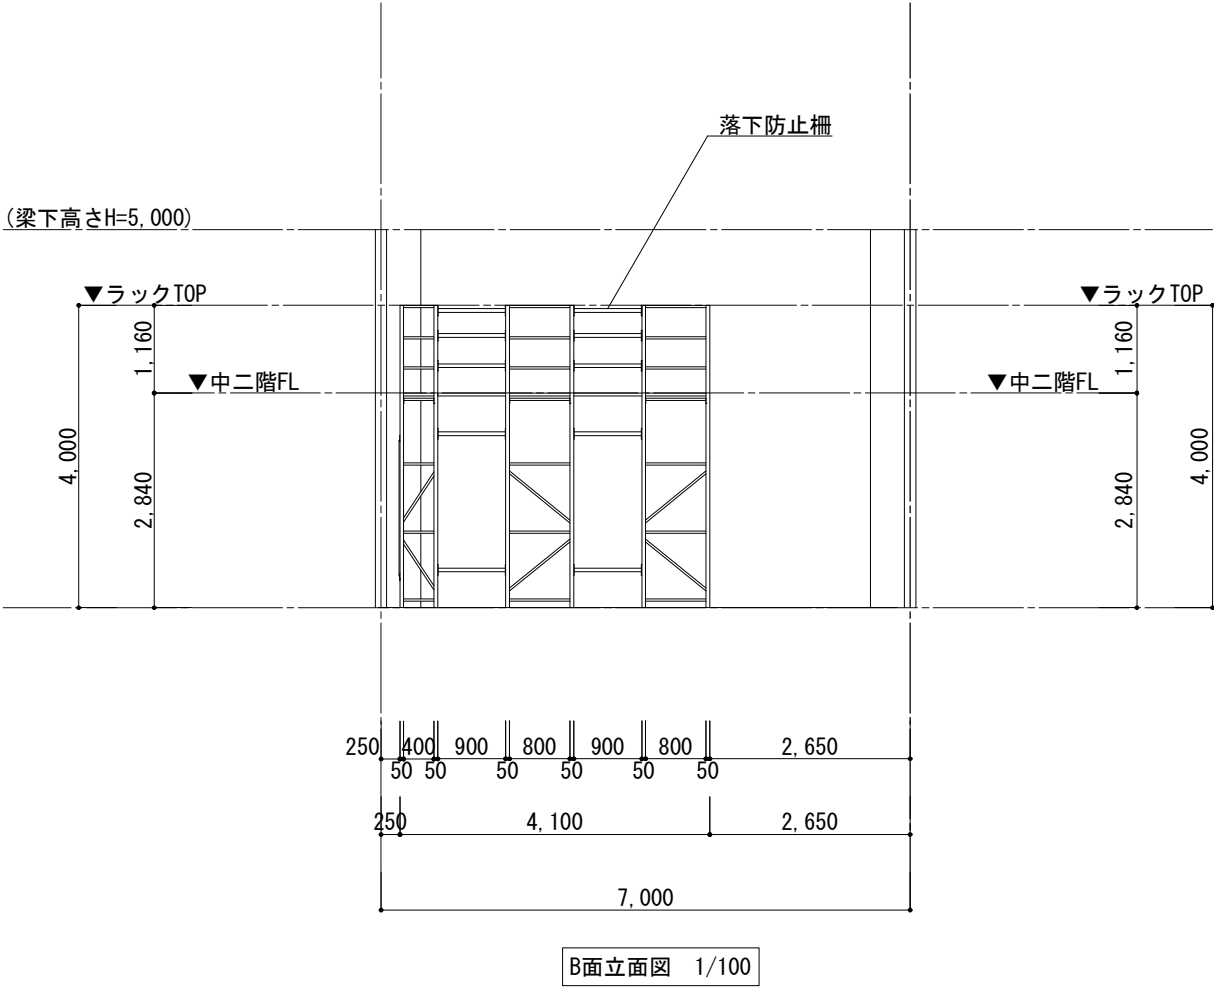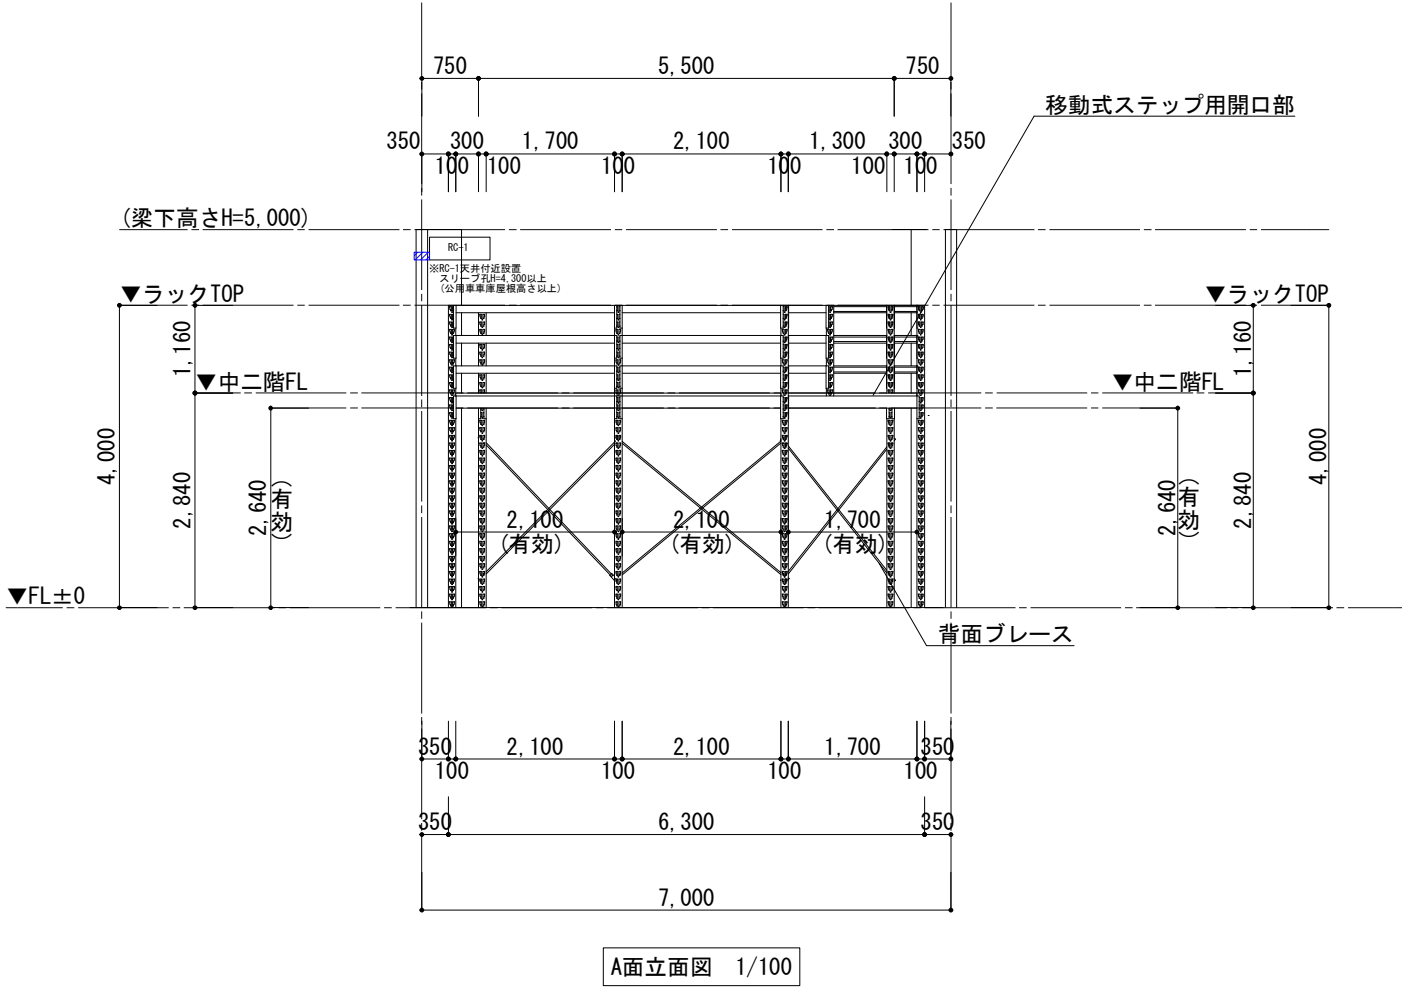

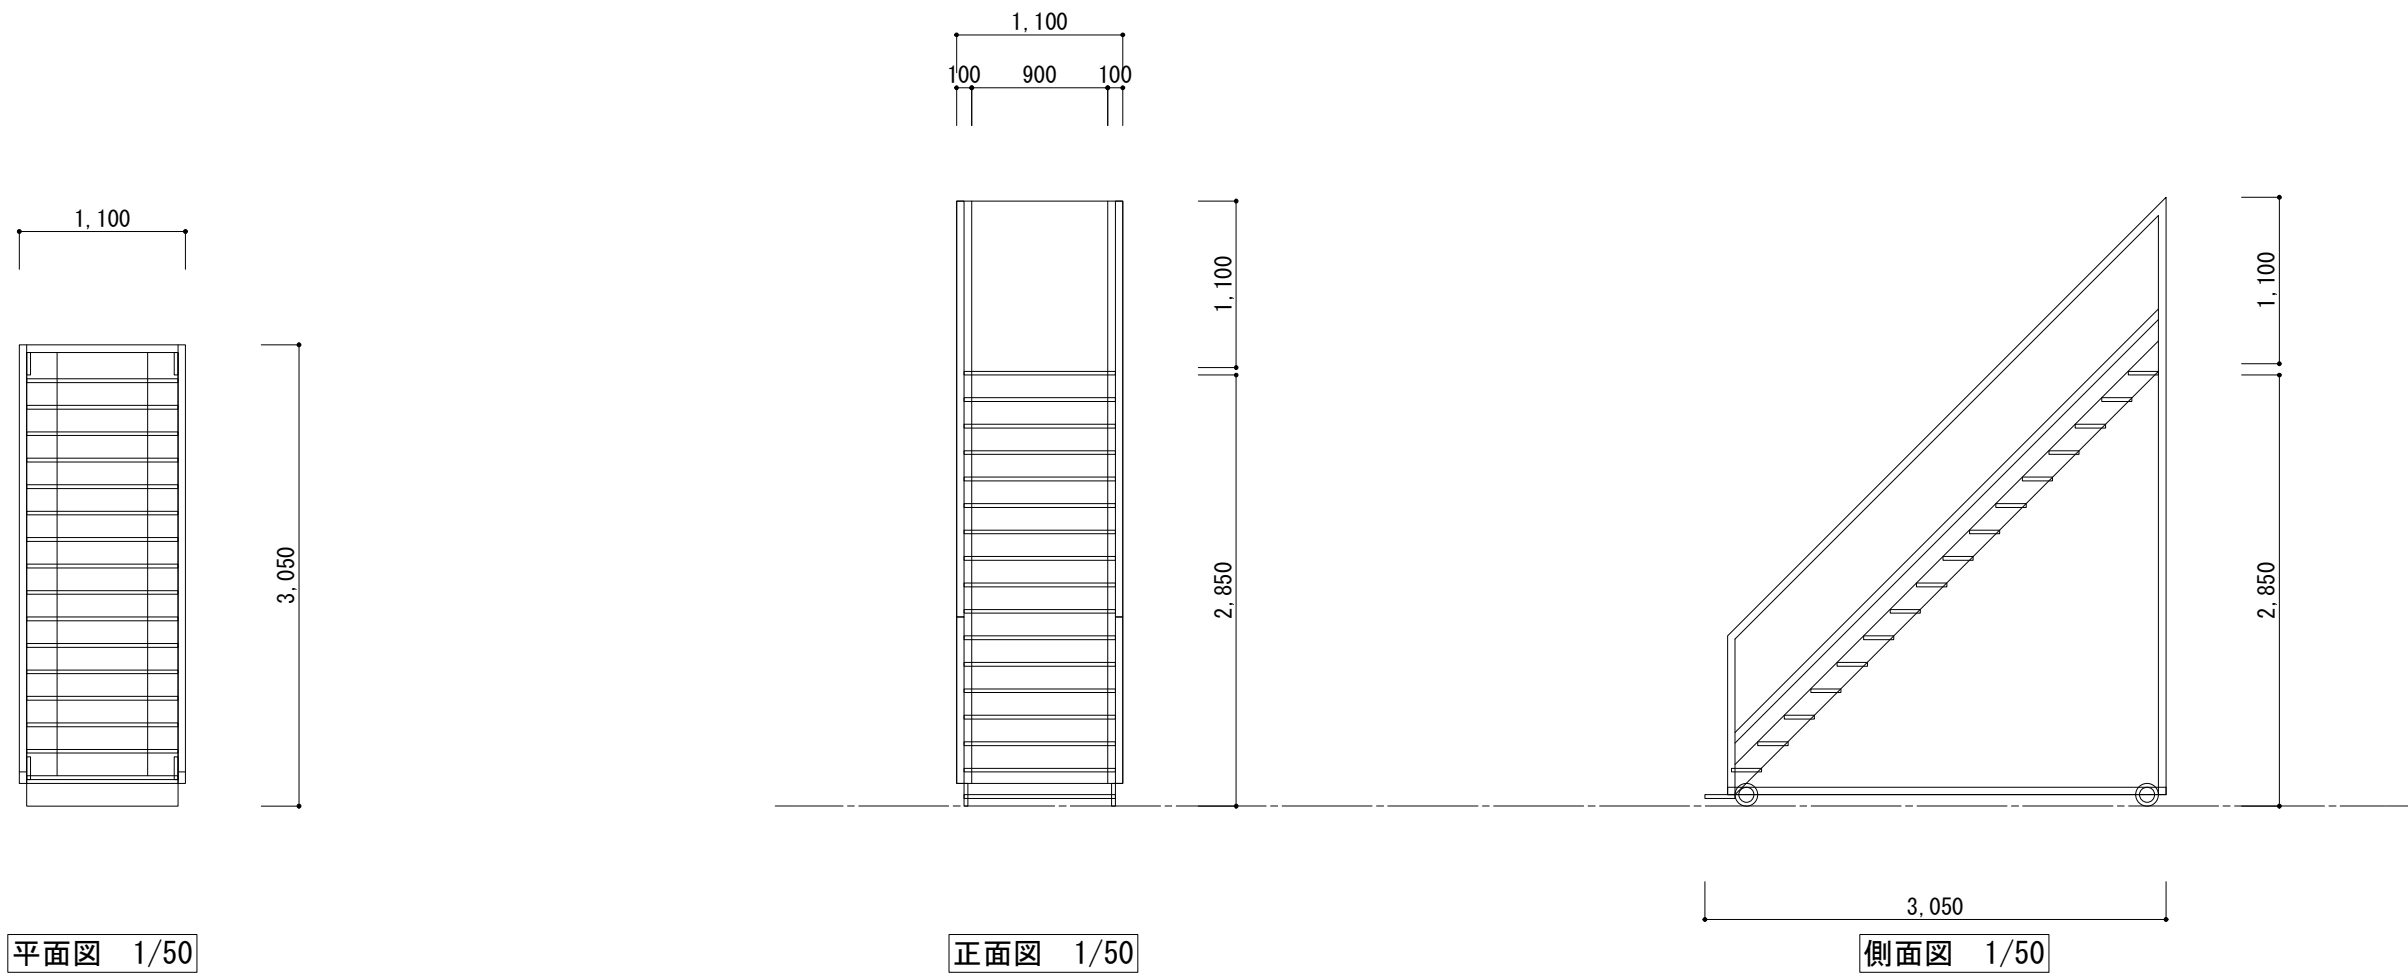

移動式ステップサイズ

塗装色：ラック同色
中2階棚板高さ：H=2,840
奥行：D=3,050
有効幅：W=900

