


北立面图 S=1:100

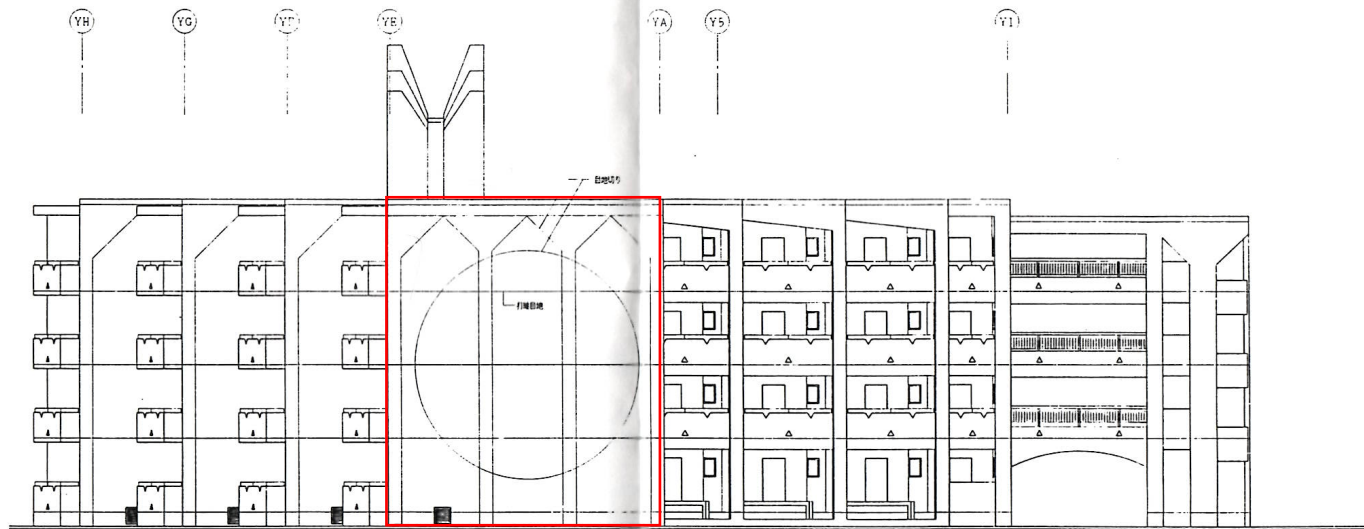

东立面图 S=1:100

工事名称	県立八重山病院看護婦会館新築工事(2工区建築)	工事年度	平成7年度
工事場所	石垣市字石垣463-24	図面名称	北、東立面図
施主	沖縄県環境保健部病院管理局	縮尺	図面番号 A-11
施工	有限会社 黒島組	沖縄県石垣市字豊野城659-1 TEL (0980) 2-2266	