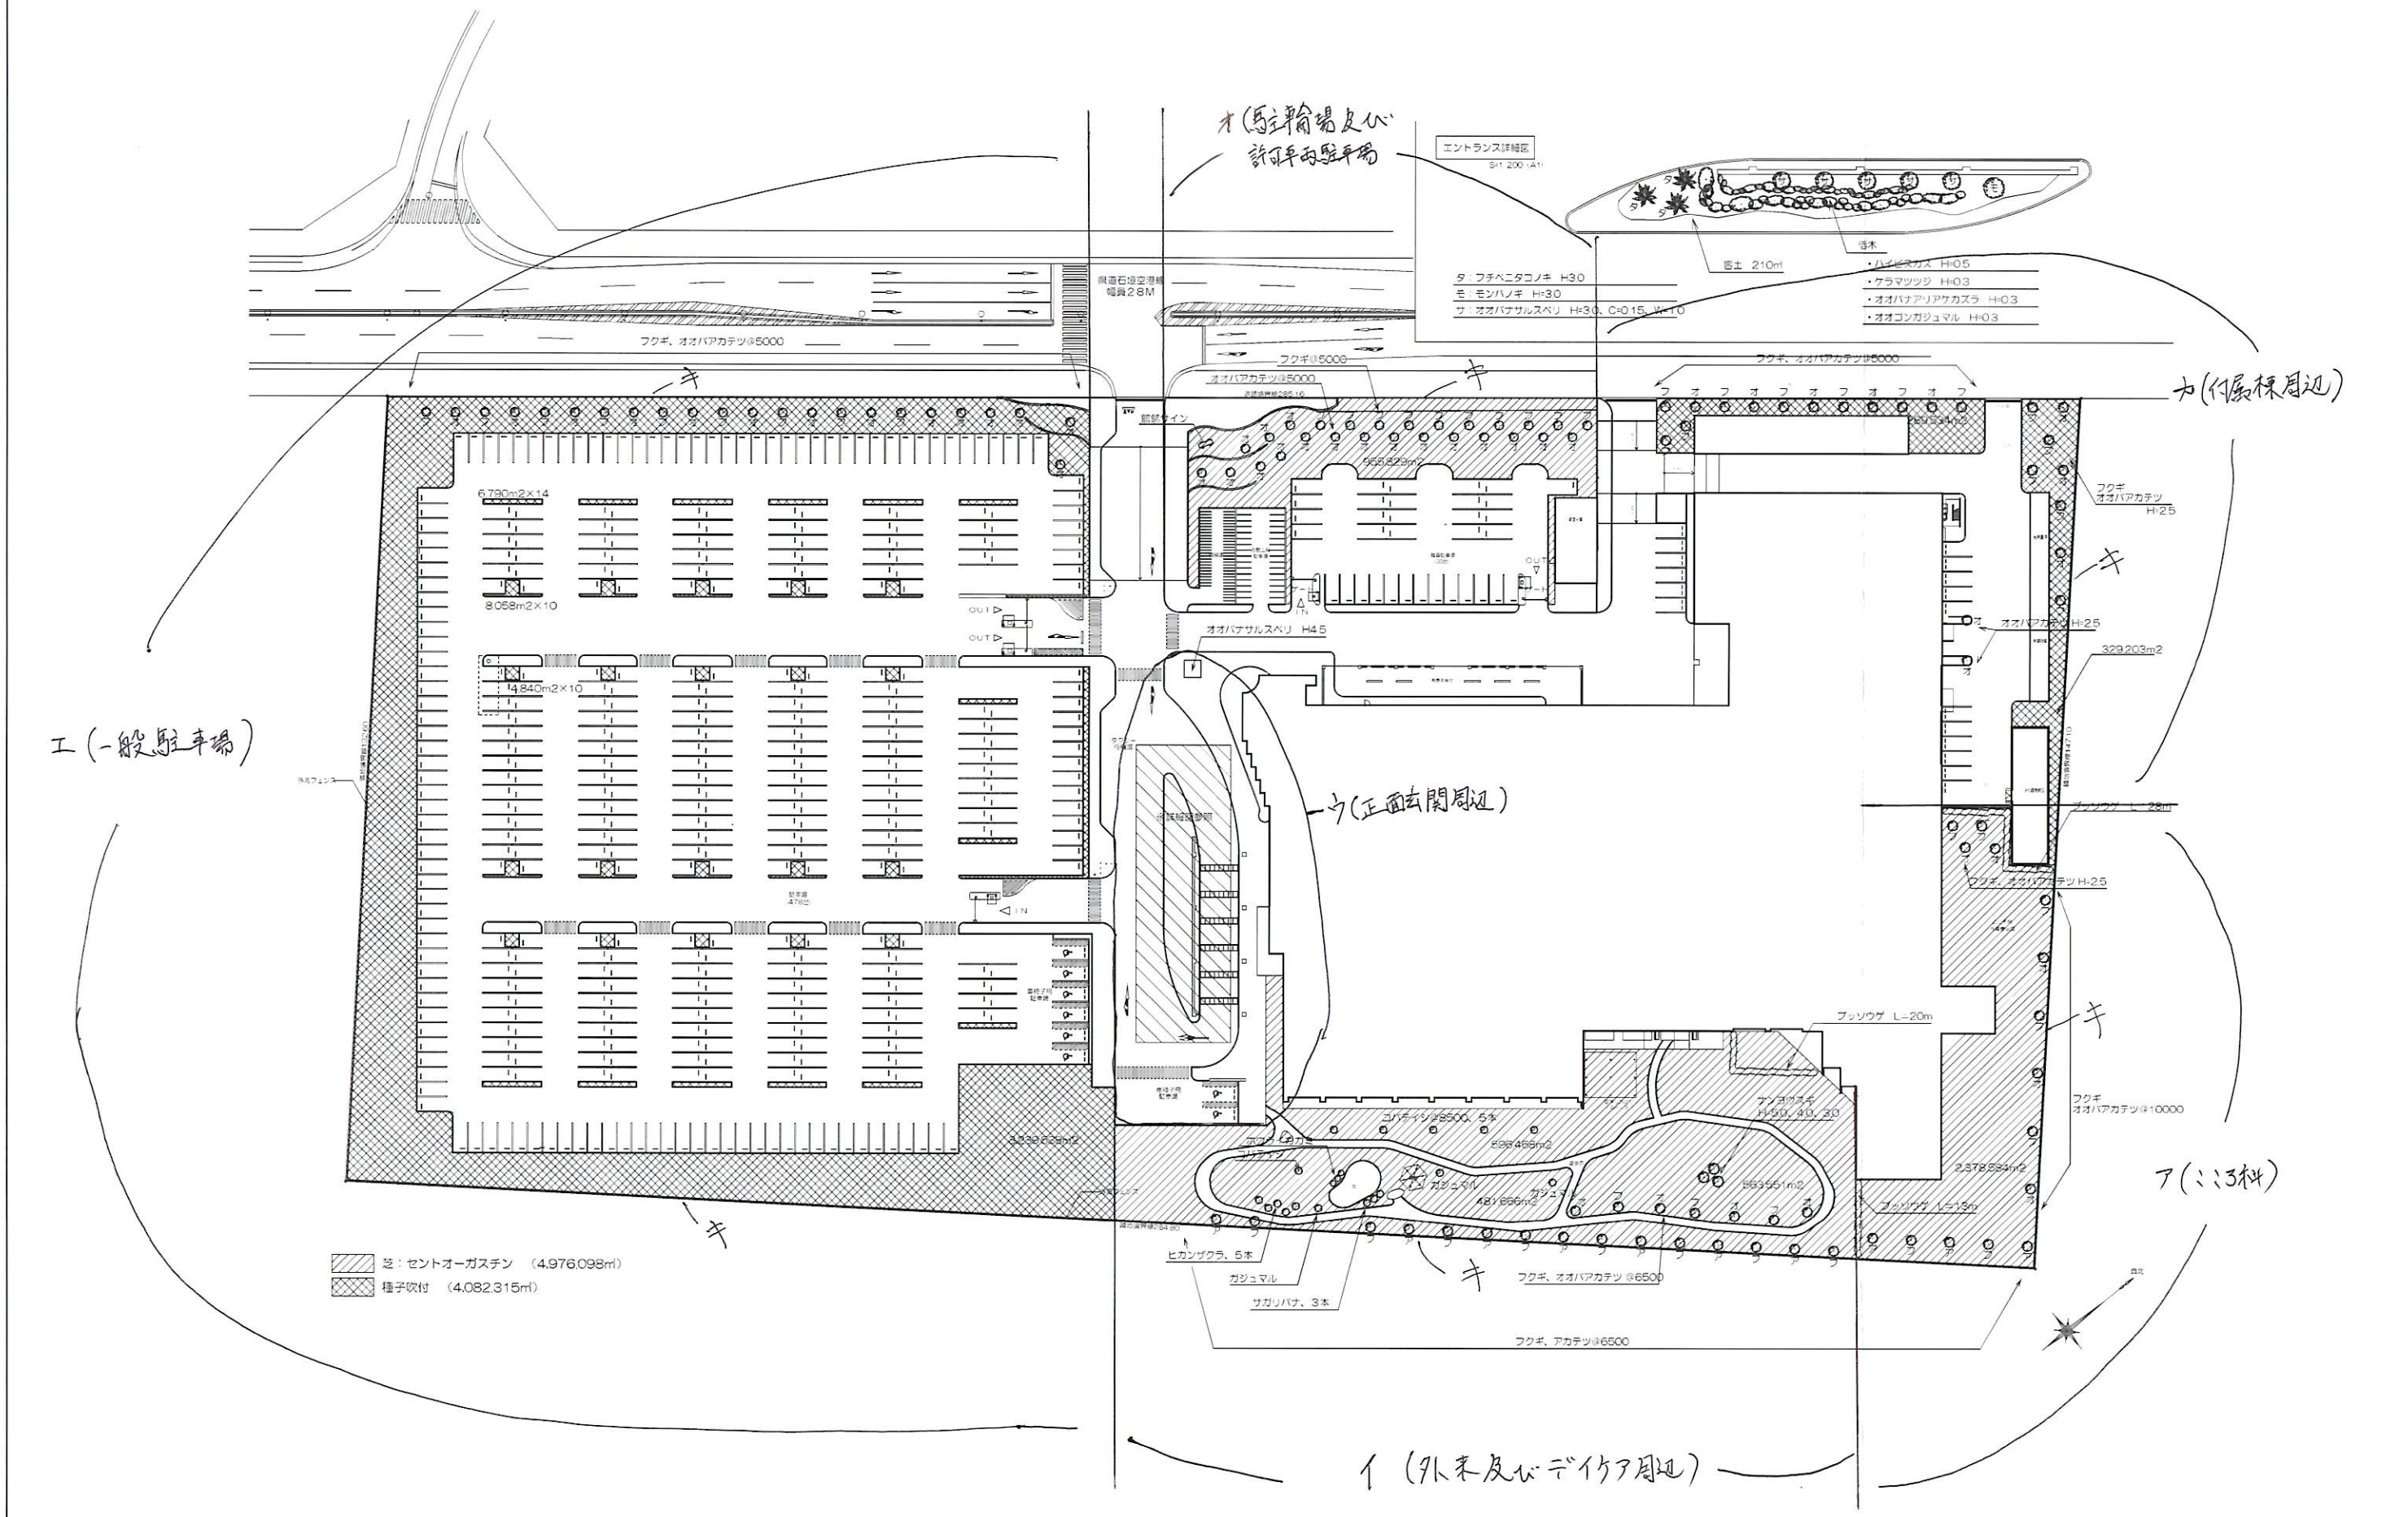

設計者	名称	株伊藤喜三郎建築研究所 株外間建築設計事務所共同企業体	管理建築士氏名	一級建築士 第113856号	泉 勇次	工事名称	新県立八重山病院建設工事（建築１工区）	図面名称	植栽計画図
	代表者	株伊藤喜三郎建築研究所（東京都知事登録 第2215号） 東京都豊島区高田2丁目17-22	資格者氏名	一級建築士 第130132号	中間 寛	工事場所	沖縄県石垣島栄里	縮尺	1:500(A1)、1:1,000 A3)
	構成員	株外間建築設計事務所（沖縄県知事登録 第162-1047号） 沖縄県那覇市曙川2丁目14番地16号	検印			発注機関	沖縄県病院事業局県立病院課	図面番号	意匠 ／ 15-01
						摘要		作成日	2015年06月30日（平成27年）