




105号室（交換済み）



※交換するドアについては、同じ寸法のドアとする。

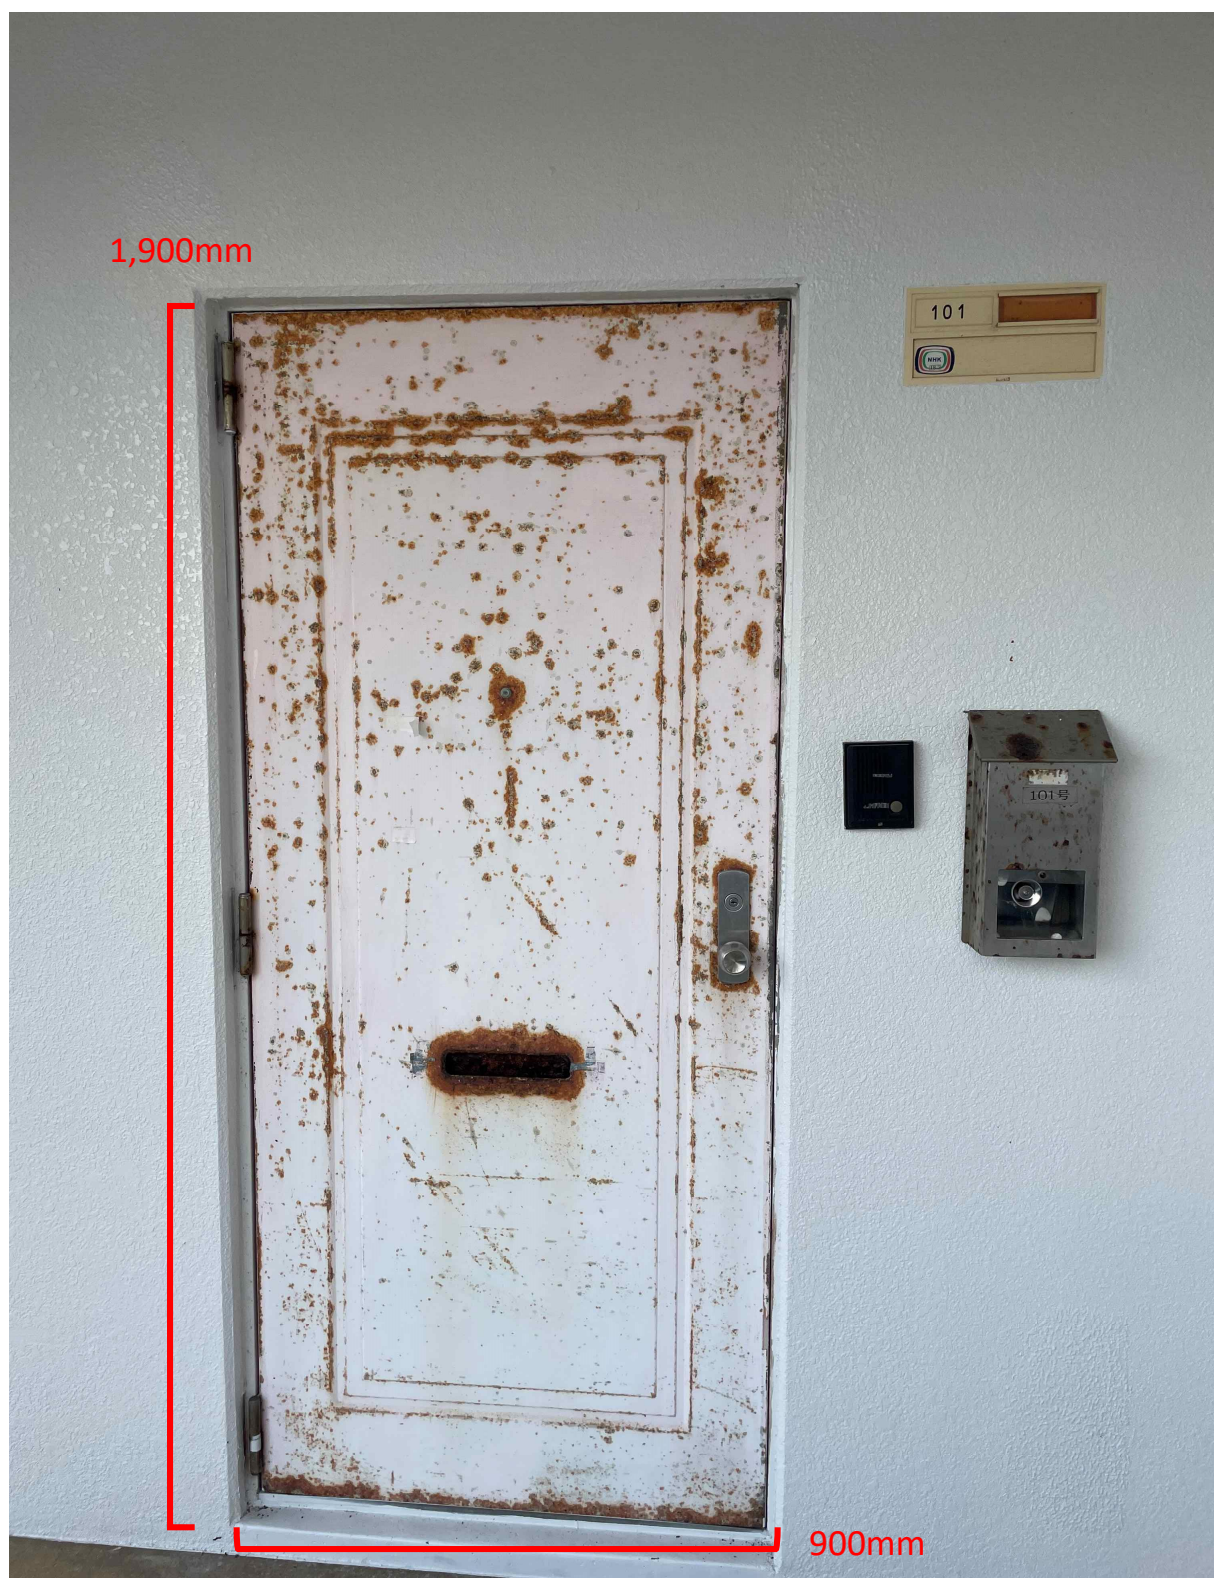

101号室