


1 階

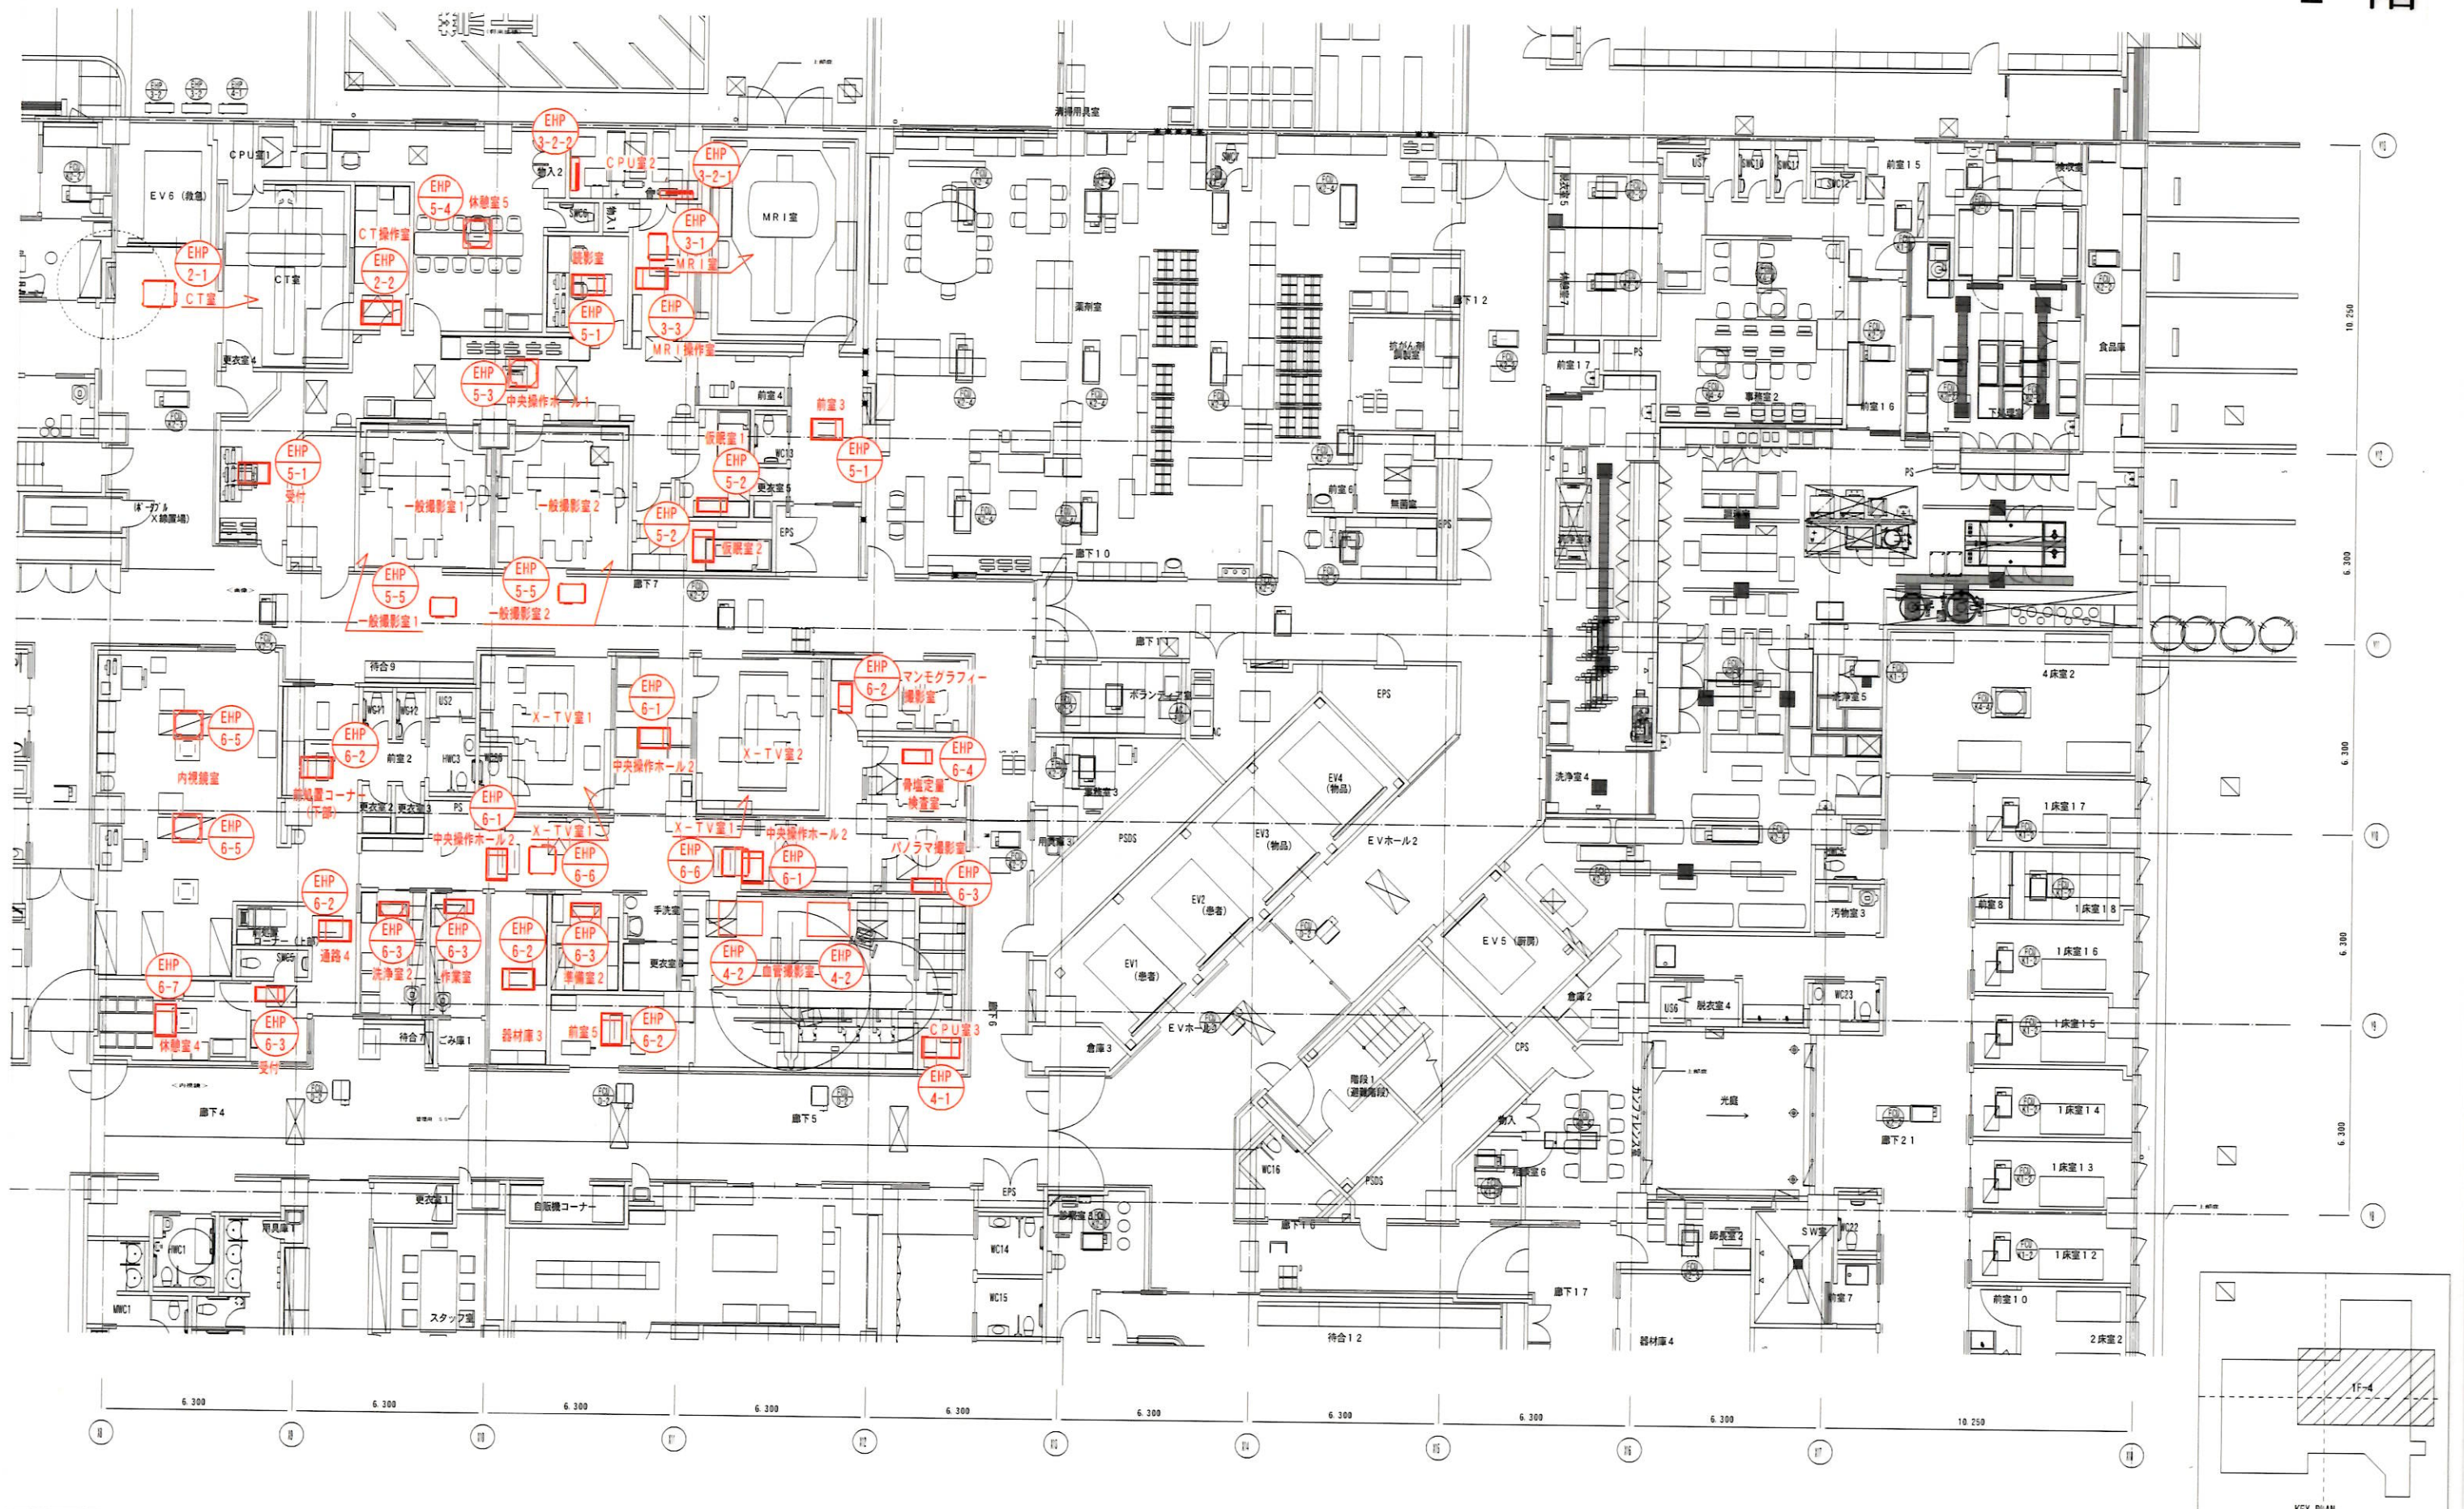

<p>施 名 称 ヤシマ工業㈱・(有)三崎工業・(有)三崎ダイケン・(有)三崎建設 (有)サカワ設備工業 特定建設工事共同企業体</p> <p>代 表 者 ヤシマ工業株式会社 沖縄県那覇市久米二丁目16-25</p> <p>構 成 員 (有)三崎工業・(有)三崎ダイケン・(有)三崎建設・(有)サカワ設備工業</p>	<p>設 名 称 ㈱伊藤喜三郎建築研究所 ㈱外間建築設計事務所 共同企業体</p> <p>代 表 者 ㈱伊藤喜三郎建築研究所 (東京都知事登録 第2215号) 東京都港区高島2丁目17-22</p> <p>構 成 員 ㈱外間建築設計事務所 (沖縄県知事登録 第162-1047号) 沖縄県那覇市横丁1丁目14番地16号</p>	<p>管理建築士 氏 名 一級建築士 第113855号 原 勇 次</p> <p>資 格 者 一級建築士 第238709号 簡 井 和 幸 設備設計一級建築士 第1428号</p>	<p>工 事 名 称 新県立八重山病院建設工事 (空調)</p> <p>工 事 場 所 沖縄県石垣市真栄堂</p> <p>発 注 機 関 沖縄県病院事業局県立病院課</p> <p>構 成 員 構 成 員</p>	<p>図 面 名 称 1F-4 空調配管平面図</p> <p>縮 尺 1/100 (A1) 1/200 (A2)</p> <p>図 面 番 号 空調 / 06-18</p> <p>作 成 日 2018年7月 (平成30年度)</p>
--	---	--	---	--