




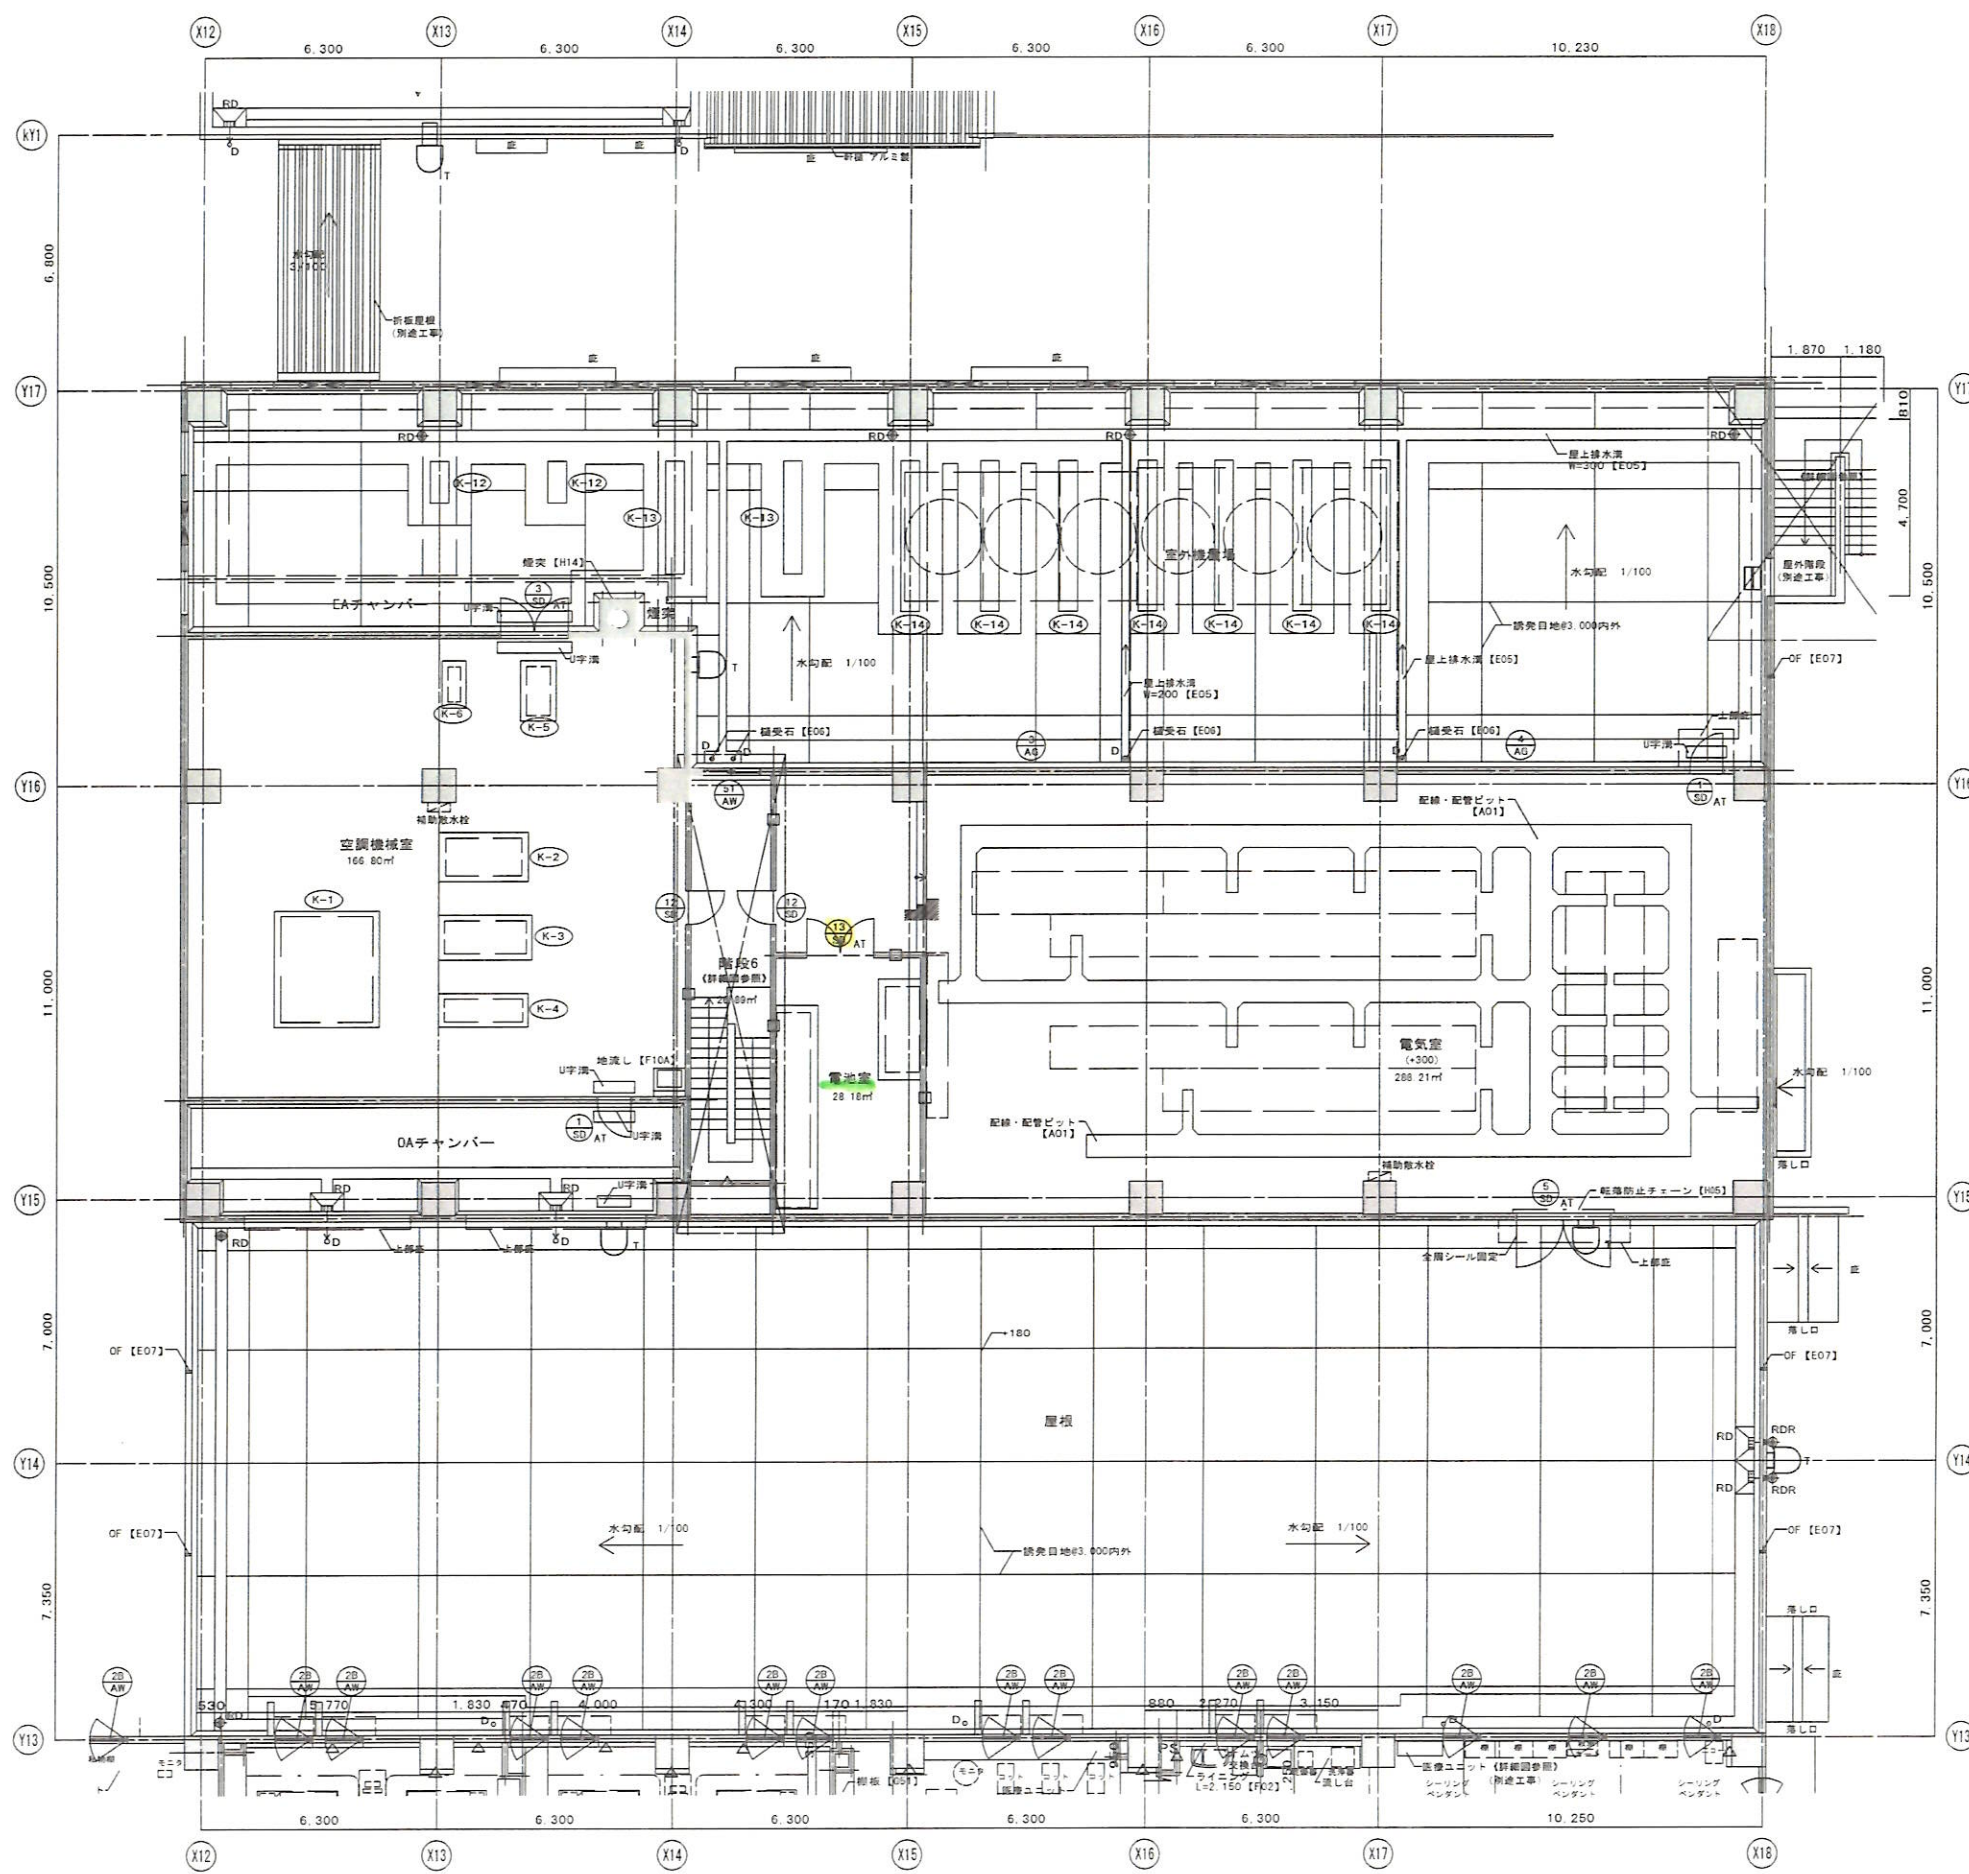


主要機器重量およびコンクリート基礎リスト (病院棟) 【E01】									
階	記号	設置箇所	基礎寸法					タイプ	個
			W	x	D	x	H		
2	K-1	空調機室	3.100	x	2.800	x	150	B	1
2	K-2	空調機室	2.400	x	1.300	x	150	B	1
2	K-3	空調機室	2.500	x	1.200	x	150	B	1
2	K-4	空調機室	2.400	x	900	x	150	B	1
2	K-5	空調機室	1.600	x	950	x	150	B	1
2	K-6	空調機室	1.250	x	650	x	150	B	1
2	K-12	室外機置場	1.100	x	500	x	500	A	2
2	K-13	室外機置場	3.000	x	500	x	500	A	2
2	K-14	室外機置場	4.000	x	500	x	500	A	7
2	K-15	AC	2.400	x	1.100	x	150	B	1
2	K-16	AC	2.500	x	1.200	x	150	B	1
2	K-17	AC	2.700	x	1.300	x	150	B	1
2	K-18	コッパレチ室	1.050	x	650	x	200	B	1
2	K-19	コッパレチ室	950	x	950	x	150	B	1
2	K-20	コッパレチ室	600	x	500	x	200	B	1

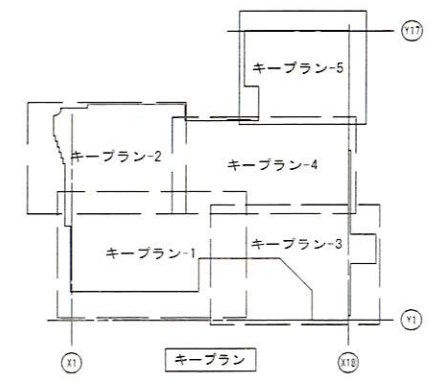

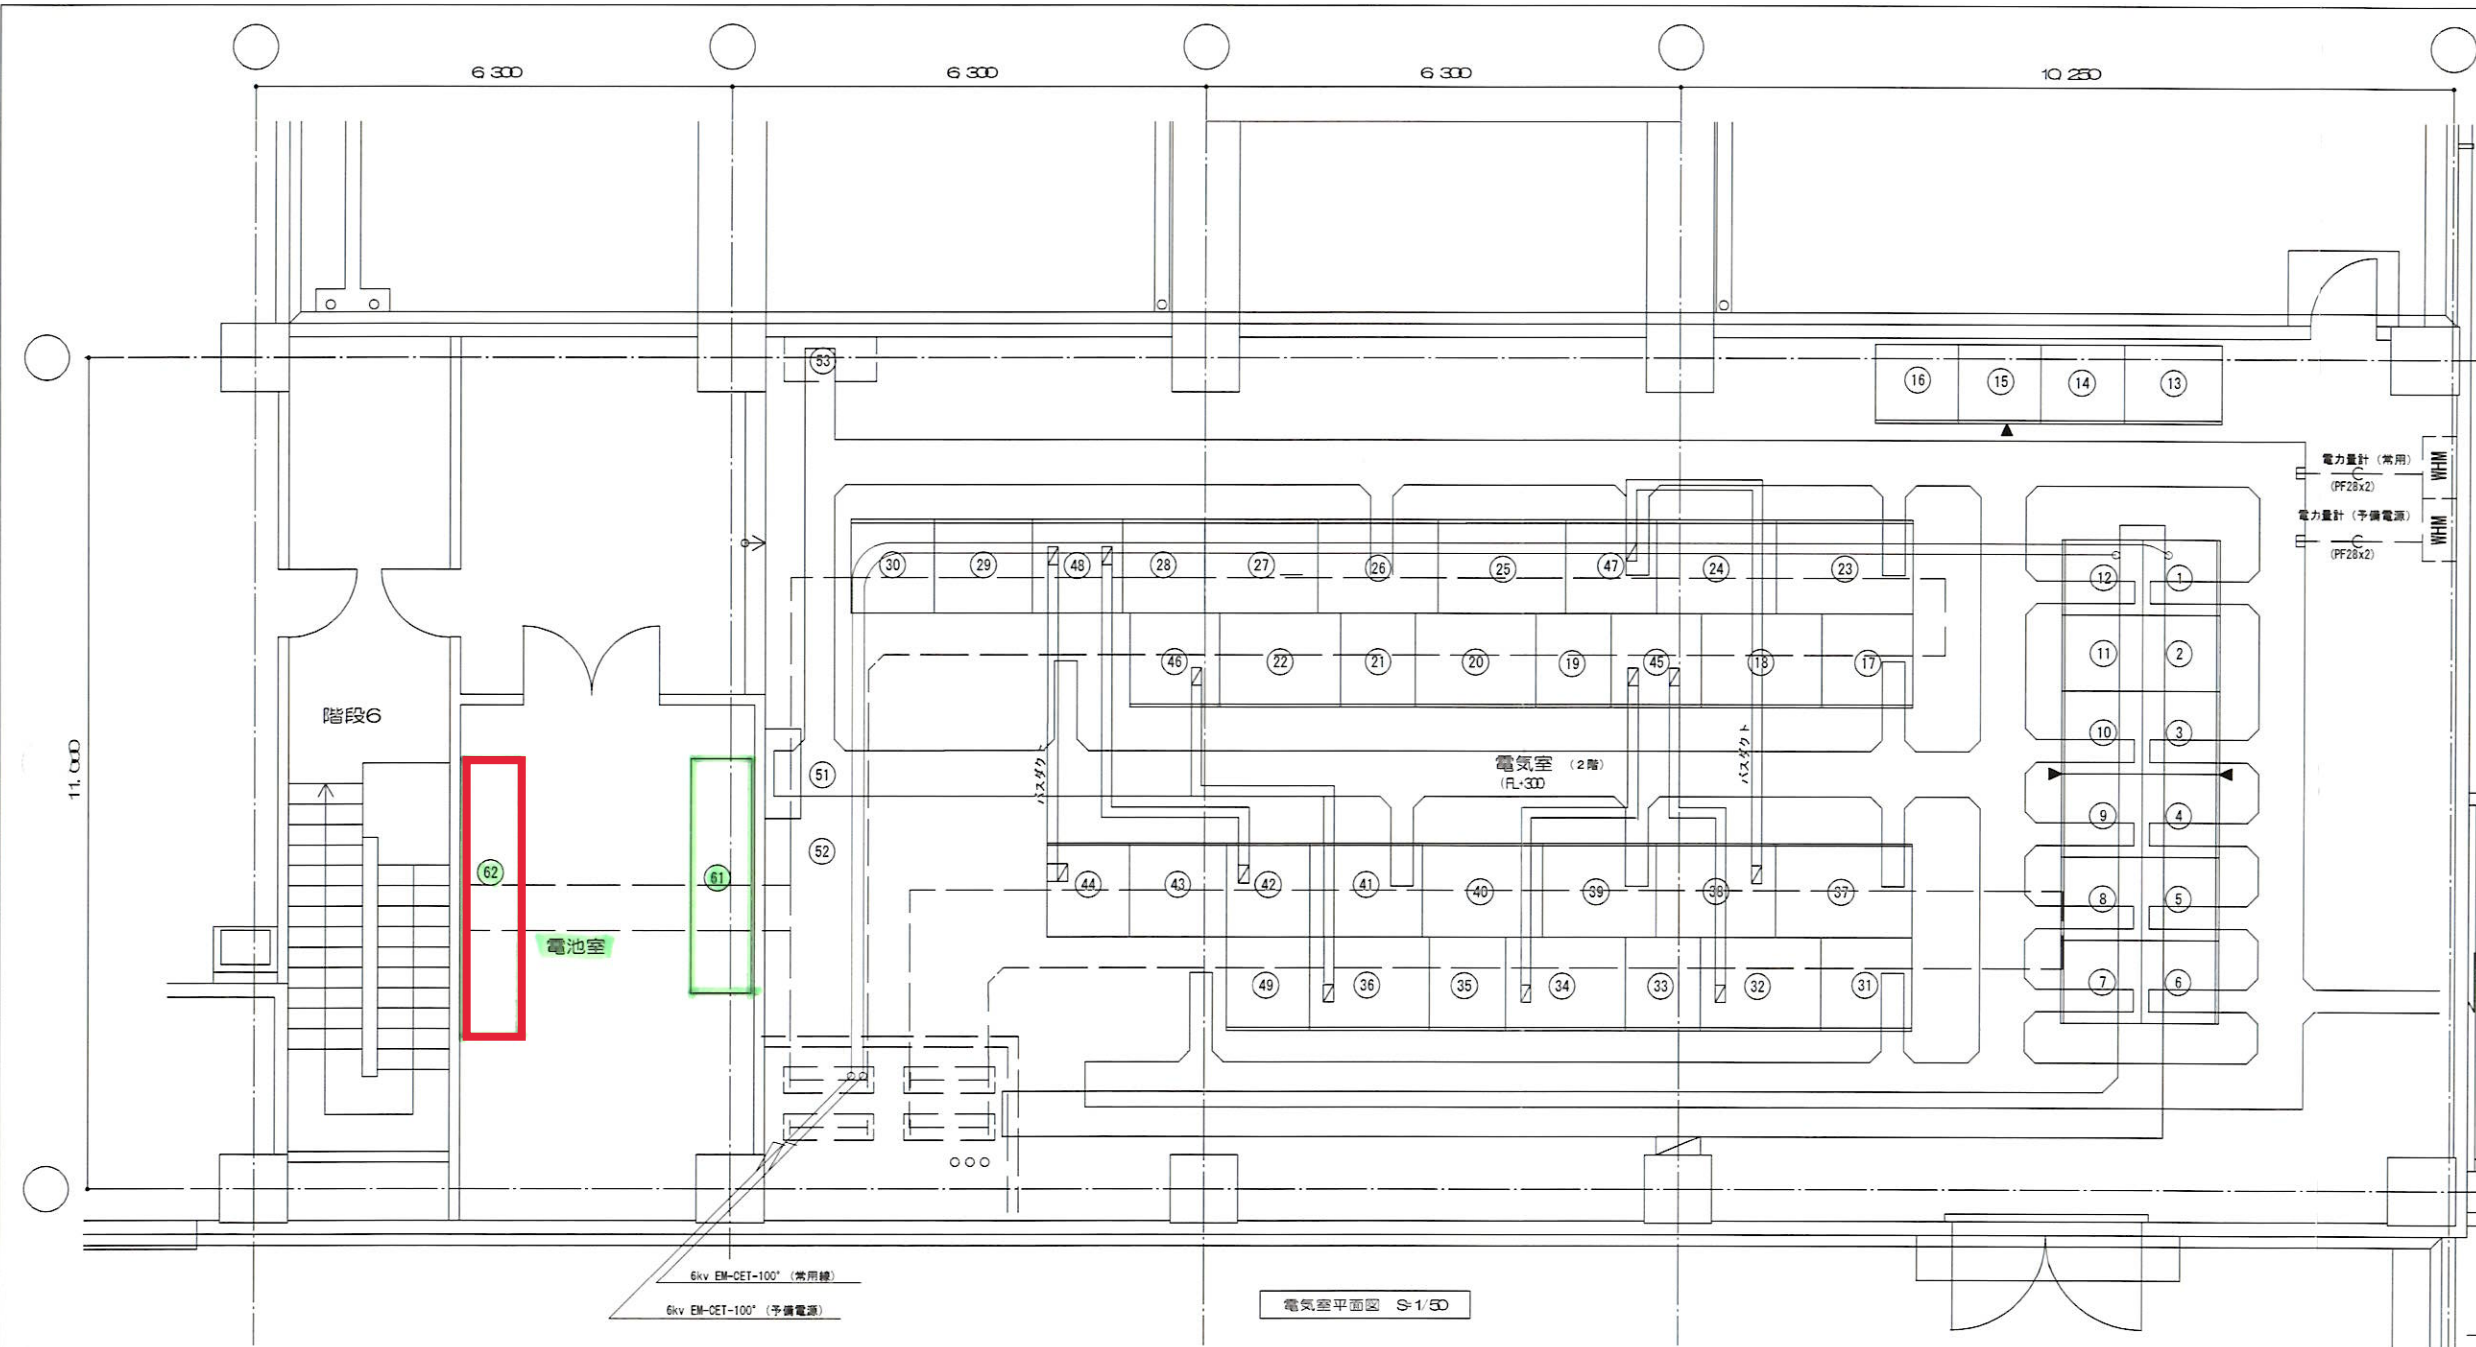

- 1 常用高圧VCT盤 (650kg)
- 2 常用高圧受電盤 (650kg)
- 3 高圧き電盤 No.1 (700kg)
- 4 高圧き電盤 No.2 (700kg)
- 5 高圧き電盤 No.3 (700kg)
- 6 母線連絡盤 No.1 (650kg)
- 7 母線連絡盤 No.2 (650kg)
- 8 高圧き電盤 No.4 (700kg)
- 9 高圧き電盤 No.5 (700kg)
- 10 高圧き電盤 No.6 (700kg)
- 11 予備電源高圧受電盤 (650kg)
- 12 予備電源高圧VCT盤 (650kg)
- 13 高圧コンデンサ盤 No.1 (C3φ213kvar x1) (900kg)
- 14 高圧コンデンサ盤 No.2 (C3φ213kvar x1) (650kg)
- 15 高圧コンデンサ盤 No.3 (C3φ213kvar x1) (850kg)
- 16 高圧コンデンサ盤 No.4 (C3φ213kvar x1) (850kg)
- 17 一般電灯盤 No.1 トランス盤 (T1φ300kVA) (1700kg)
- 18 一般電灯盤 No.1 ブレーカ盤 (900kg)
- 19 一般電灯盤 No.2 トランス盤 (T1φ300kVA) (1650kg)
- 20 一般電灯盤 No.2 ブレーカ盤 (900kg)
- 21 一般電灯盤 No.3 トランス盤 (T1φ300kVA) (1650kg)
- 22 一般電灯盤 No.3 ブレーカ盤 (900kg)
- 23 一般動力盤 No.1 トランス盤 (T3φ500kVA) (2500kg)
- 24 一般動力盤 No.1 ブレーカ盤 (900kg)
- 25 一般動力盤 No.2 トランス盤 (T3φ750kVA) (2900kg)
- 26 一般動力盤 No.2 ブレーカ盤 (900kg)
- 27 放射線動力盤 No.1 トランス盤 (T3φ200kVA) (1650kg)
- 28 放射線動力盤 No.1 ブレーカ盤 (700kg)
- 29 放射線動力盤 No.2 トランス盤 (T3φ300kVA) (1850kg)
- 30 放射線動力盤 No.2 ブレーカ盤 (700kg)
- 31 非常保安電灯盤 No.1 トランス盤 (T1φ300kVA) (1700kg)
- 32 非常保安電灯盤 No.1 ブレーカ盤 (900kg)
- 33 非常保安電灯盤 No.2 トランス盤 (T1φ300kVA) (1650kg)
- 34 非常保安電灯盤 No.2 ブレーカ盤 (900kg)
- 35 非常保安電灯盤 No.3 トランス盤 (T1φ300kVA) (1650kg)
- 36 非常保安電灯盤 No.3 ブレーカ盤 (900kg)
- 37 非常保安動力盤 トランス盤 (T3φ750kVA) (2900kg)
- 38 非常保安動力盤 ブレーカ盤 (900kg)
- 39 保安動力盤 トランス盤 (T3φ300kVA) (1950kg)
- 40 保安動力盤 ブレーカ盤 (900kg)
- 41 保安放射線動力盤 No.1 トランス盤 (T3φ200kVA) (1650kg)
- 42 保安放射線動力盤 No.1 ブレーカ盤 (700kg)
- 43 保安放射線動力盤 No.2 トランス盤 (T3φ300kVA) (1850kg)
- 44 保安放射線動力盤 No.2 ブレーカ盤 (700kg)
- 45 ACB 盤 No.1 (700kg)
- 46 ACB 盤 No.2 (650kg)
- 47 ACB 盤 No.3 (650kg)
- 48 ACB 盤 No.4 (700kg)
- 49 UPS出力ブレーカ盤 (650kg)
- 51 絶縁監視装置盤
- 52 接地端子盤
- 53 リモート盤 (別途空調設備工事)
- 61 直流電源装置
- 62 無停電電源装置

電気室平面図 S-1/50

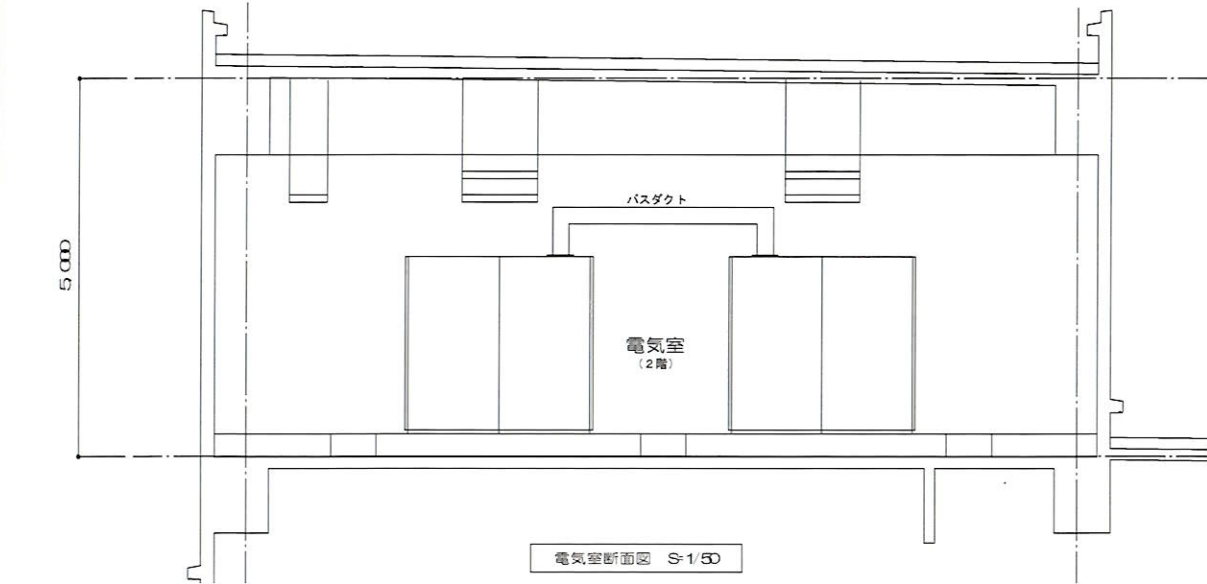

電気室断面図 S-1/50

盤間配線表					盤間配線表					盤間配線表				
配線区間		配線仕様		備考	配線区間		配線仕様		備考	配線区間		配線仕様		備考
(自)	(至)	種類・サイズ	ビットラック		(自)	(至)	種類・サイズ	ビットラック		(自)	(至)	種類・サイズ	ビットラック	
引込口	1	6kV EM-CET100"		○ 常用線引込	19	51	EM-CEES1 25" -4C	○	絶縁監視	45	32	BD 3P1600A		保守バイパス用
引込口	12	6kV EM-CET100"		○ 予備電源引込	20	51	EM-CEES1 25" -4C	○	絶縁監視	45	34	BD 3P1600A		保守バイパス用
5	13	6kV EM-CET60"		○	22	51	EM-CEES1 25" -4C	○	絶縁監視	46	36	BD 3P1600A		保守バイパス用
5	17	6kV EM-CET38"		○	24	51	EM-CEES1 25" -4C	○	絶縁監視	47	38	BD 3P1600A		保守バイパス用
4	23	6kV EM-CET38"		○	26	51	EM-CEES1 25" -4C	○	絶縁監視	48	42	BD 3P600A		保守バイパス用
3	25	6kV EM-CET38"		○	28	51	EM-CEES1 25" -4C	○	絶縁監視	48	44	BD 4P600A		保守バイパス用
3	27	6kV EM-CET38"		○	30	51	EM-CEES1 25" -4C	○	絶縁監視					
8	31	6kV EM-CET60"		○	32	51	EM-CEES1 25" -4C	○	絶縁監視	1	52	EM-IE60" x2	○	
8	37	6kV EM-CET38"		○	34	51	EM-CEES1 25" -4C	○	絶縁監視	13	52	EM-IE60" x1	○	
9	39	6kV EM-CET38"		○	36	51	EM-CEES1 25" -4C	○	絶縁監視	17	52	EM-IE60" x2+100" x1	○	
発電機盤	10	6kV EM-FPT100"		○	38	51	EM-CEES1 25" -4C	○	絶縁監視	34	52	EM-IE60" x2+100" x1	○	
発電機盤	10	EM-CEE2" -10C		○	40	51	EM-CEES1 25" -4C	○	絶縁監視					
51	1	EM-CE5 5" -20		○ DC2-1	42	51	EM-CEES1 25" -4C	○	絶縁監視					
51	1	EM-CE5 5" -20		○ DC1-1	44	51	EM-CEES1 25" -4C	○	絶縁監視					
1	5	EM-CE5 5" -20x2		○										
1	17	EM-CE5 5" -20		○										
1	31	EM-CE5 5" -20		○										