
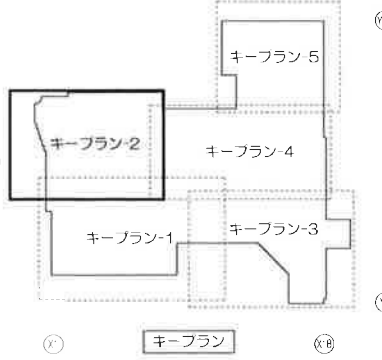


ロールスクリーン	—
一般カーテン	—
ネット付カーテン	—
遮光カーテン	—
シャワーカーテン	—


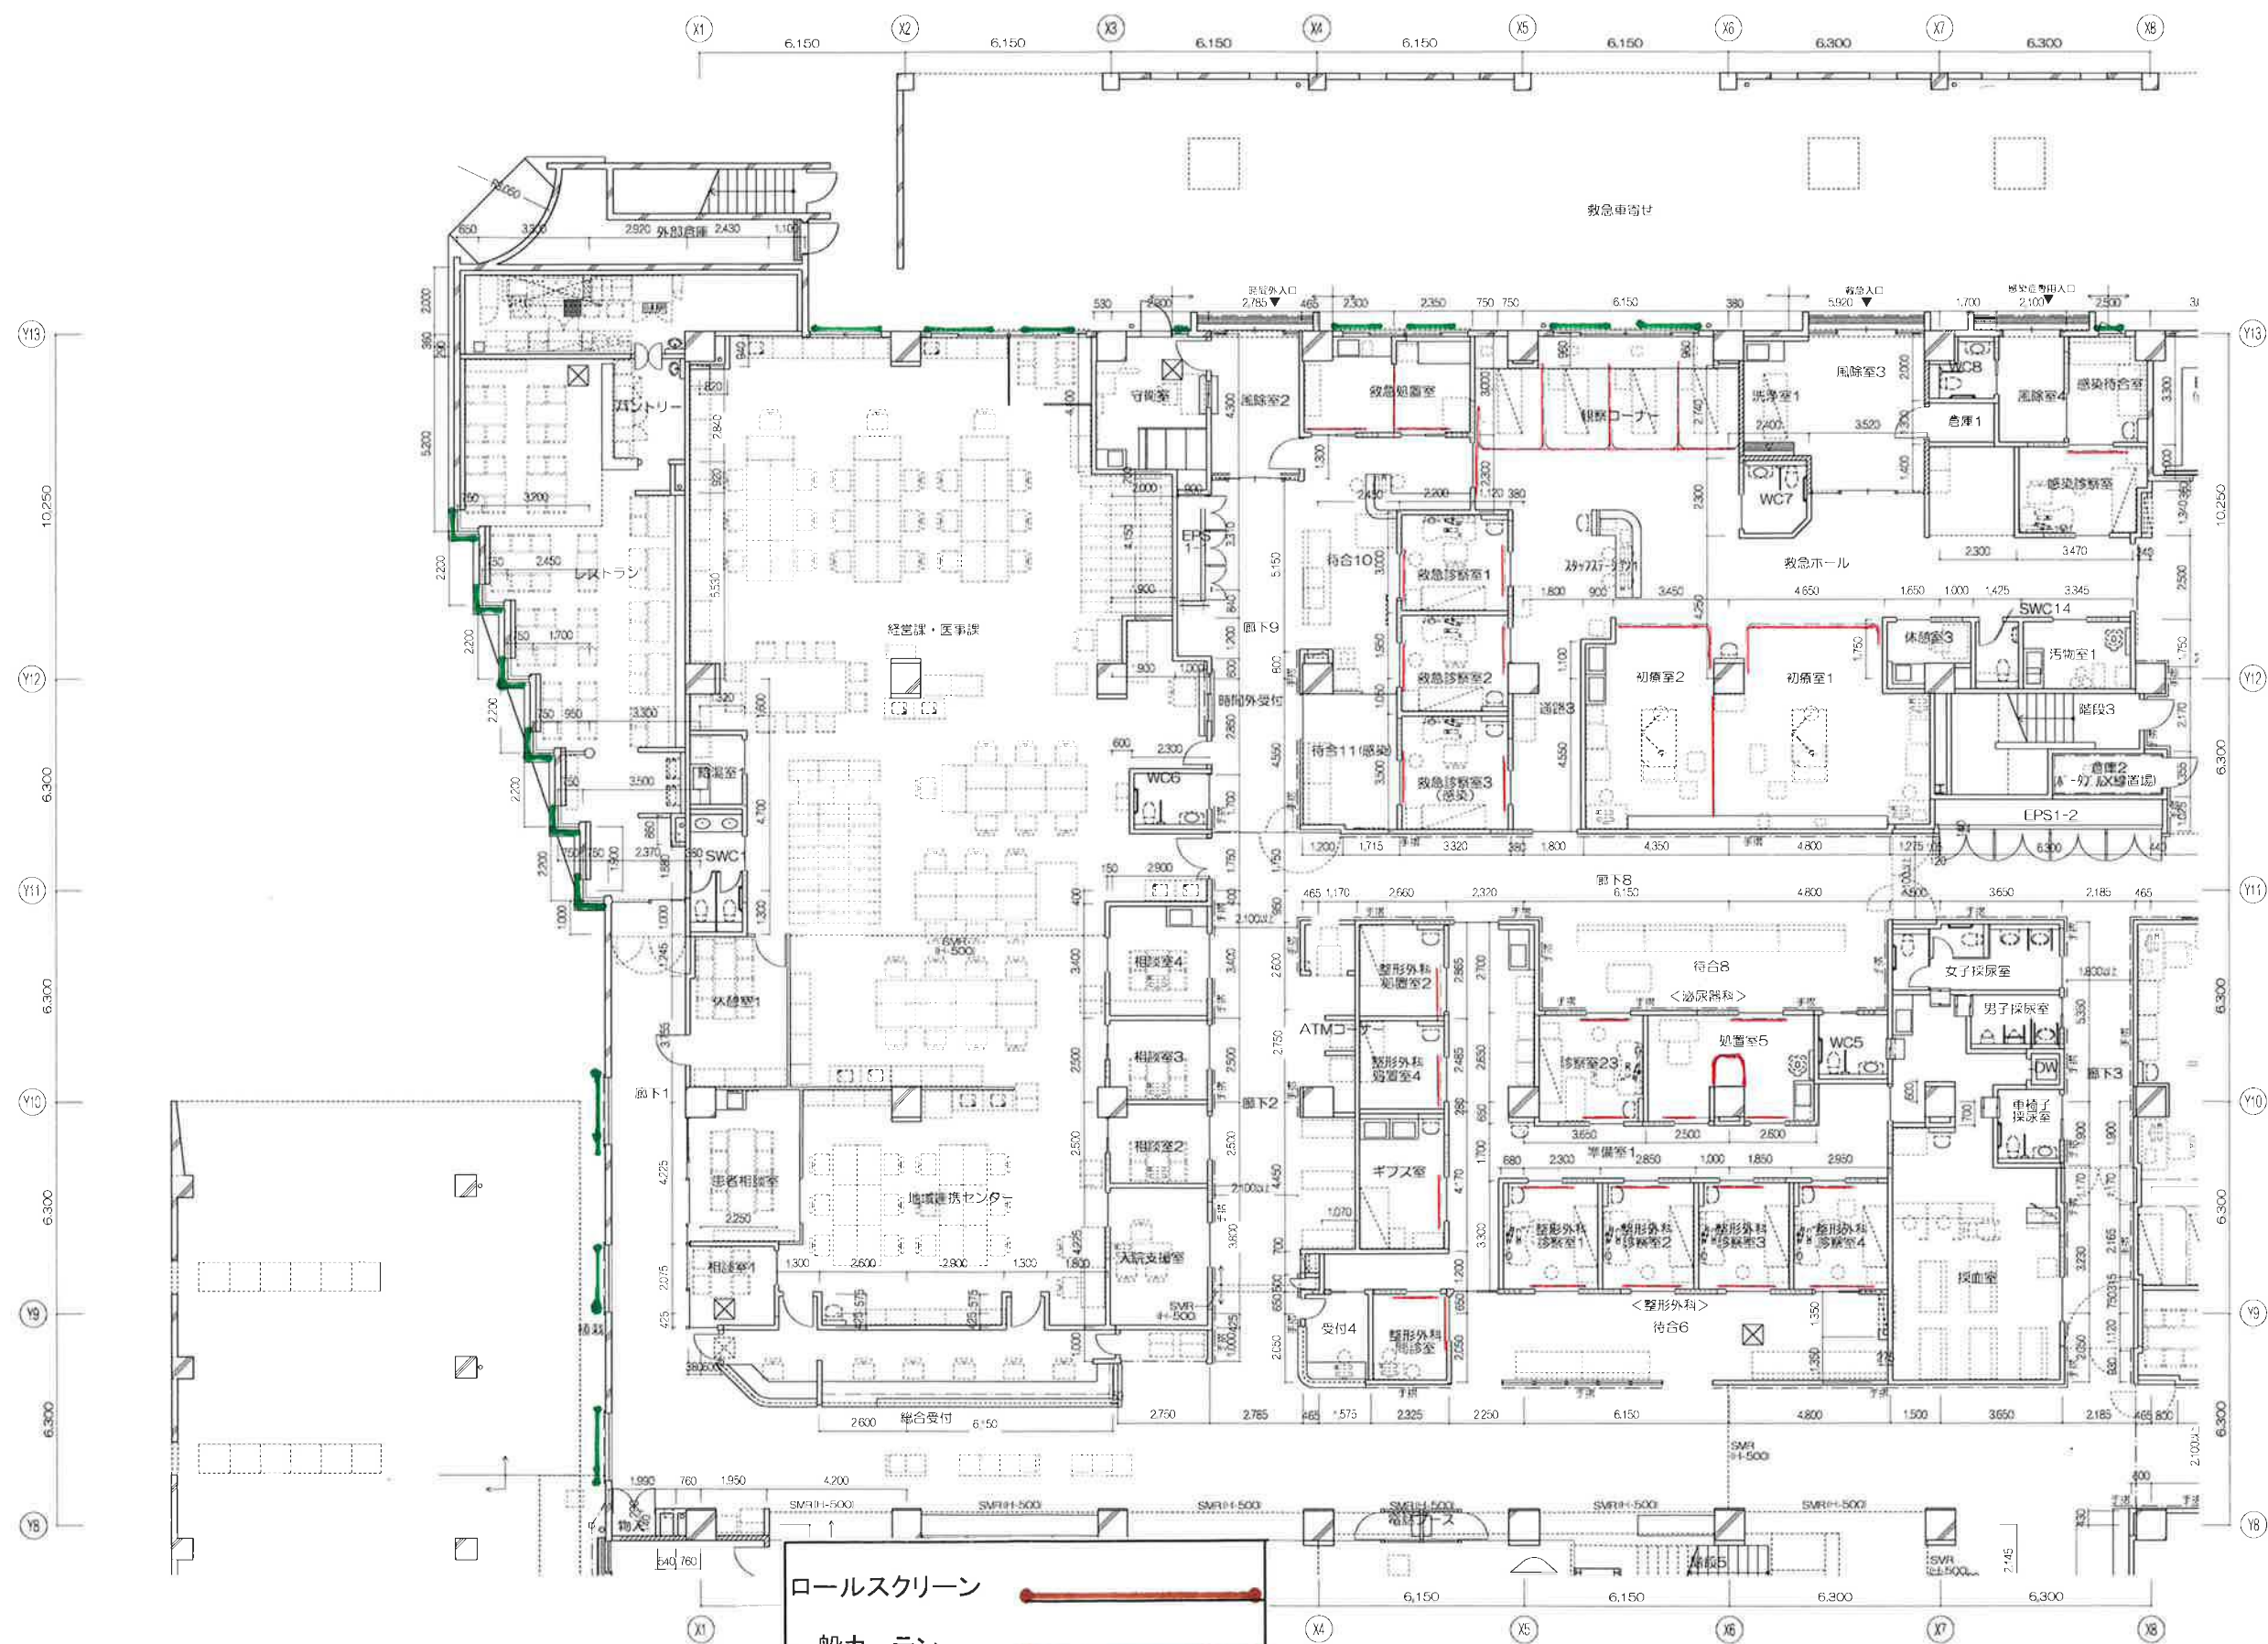

ロールスクリーン


一般カーテン



ネット付カーテン

遮光カーテン

シャワーカーテン



					進 捗		作成日	2017年07月（申込29日）

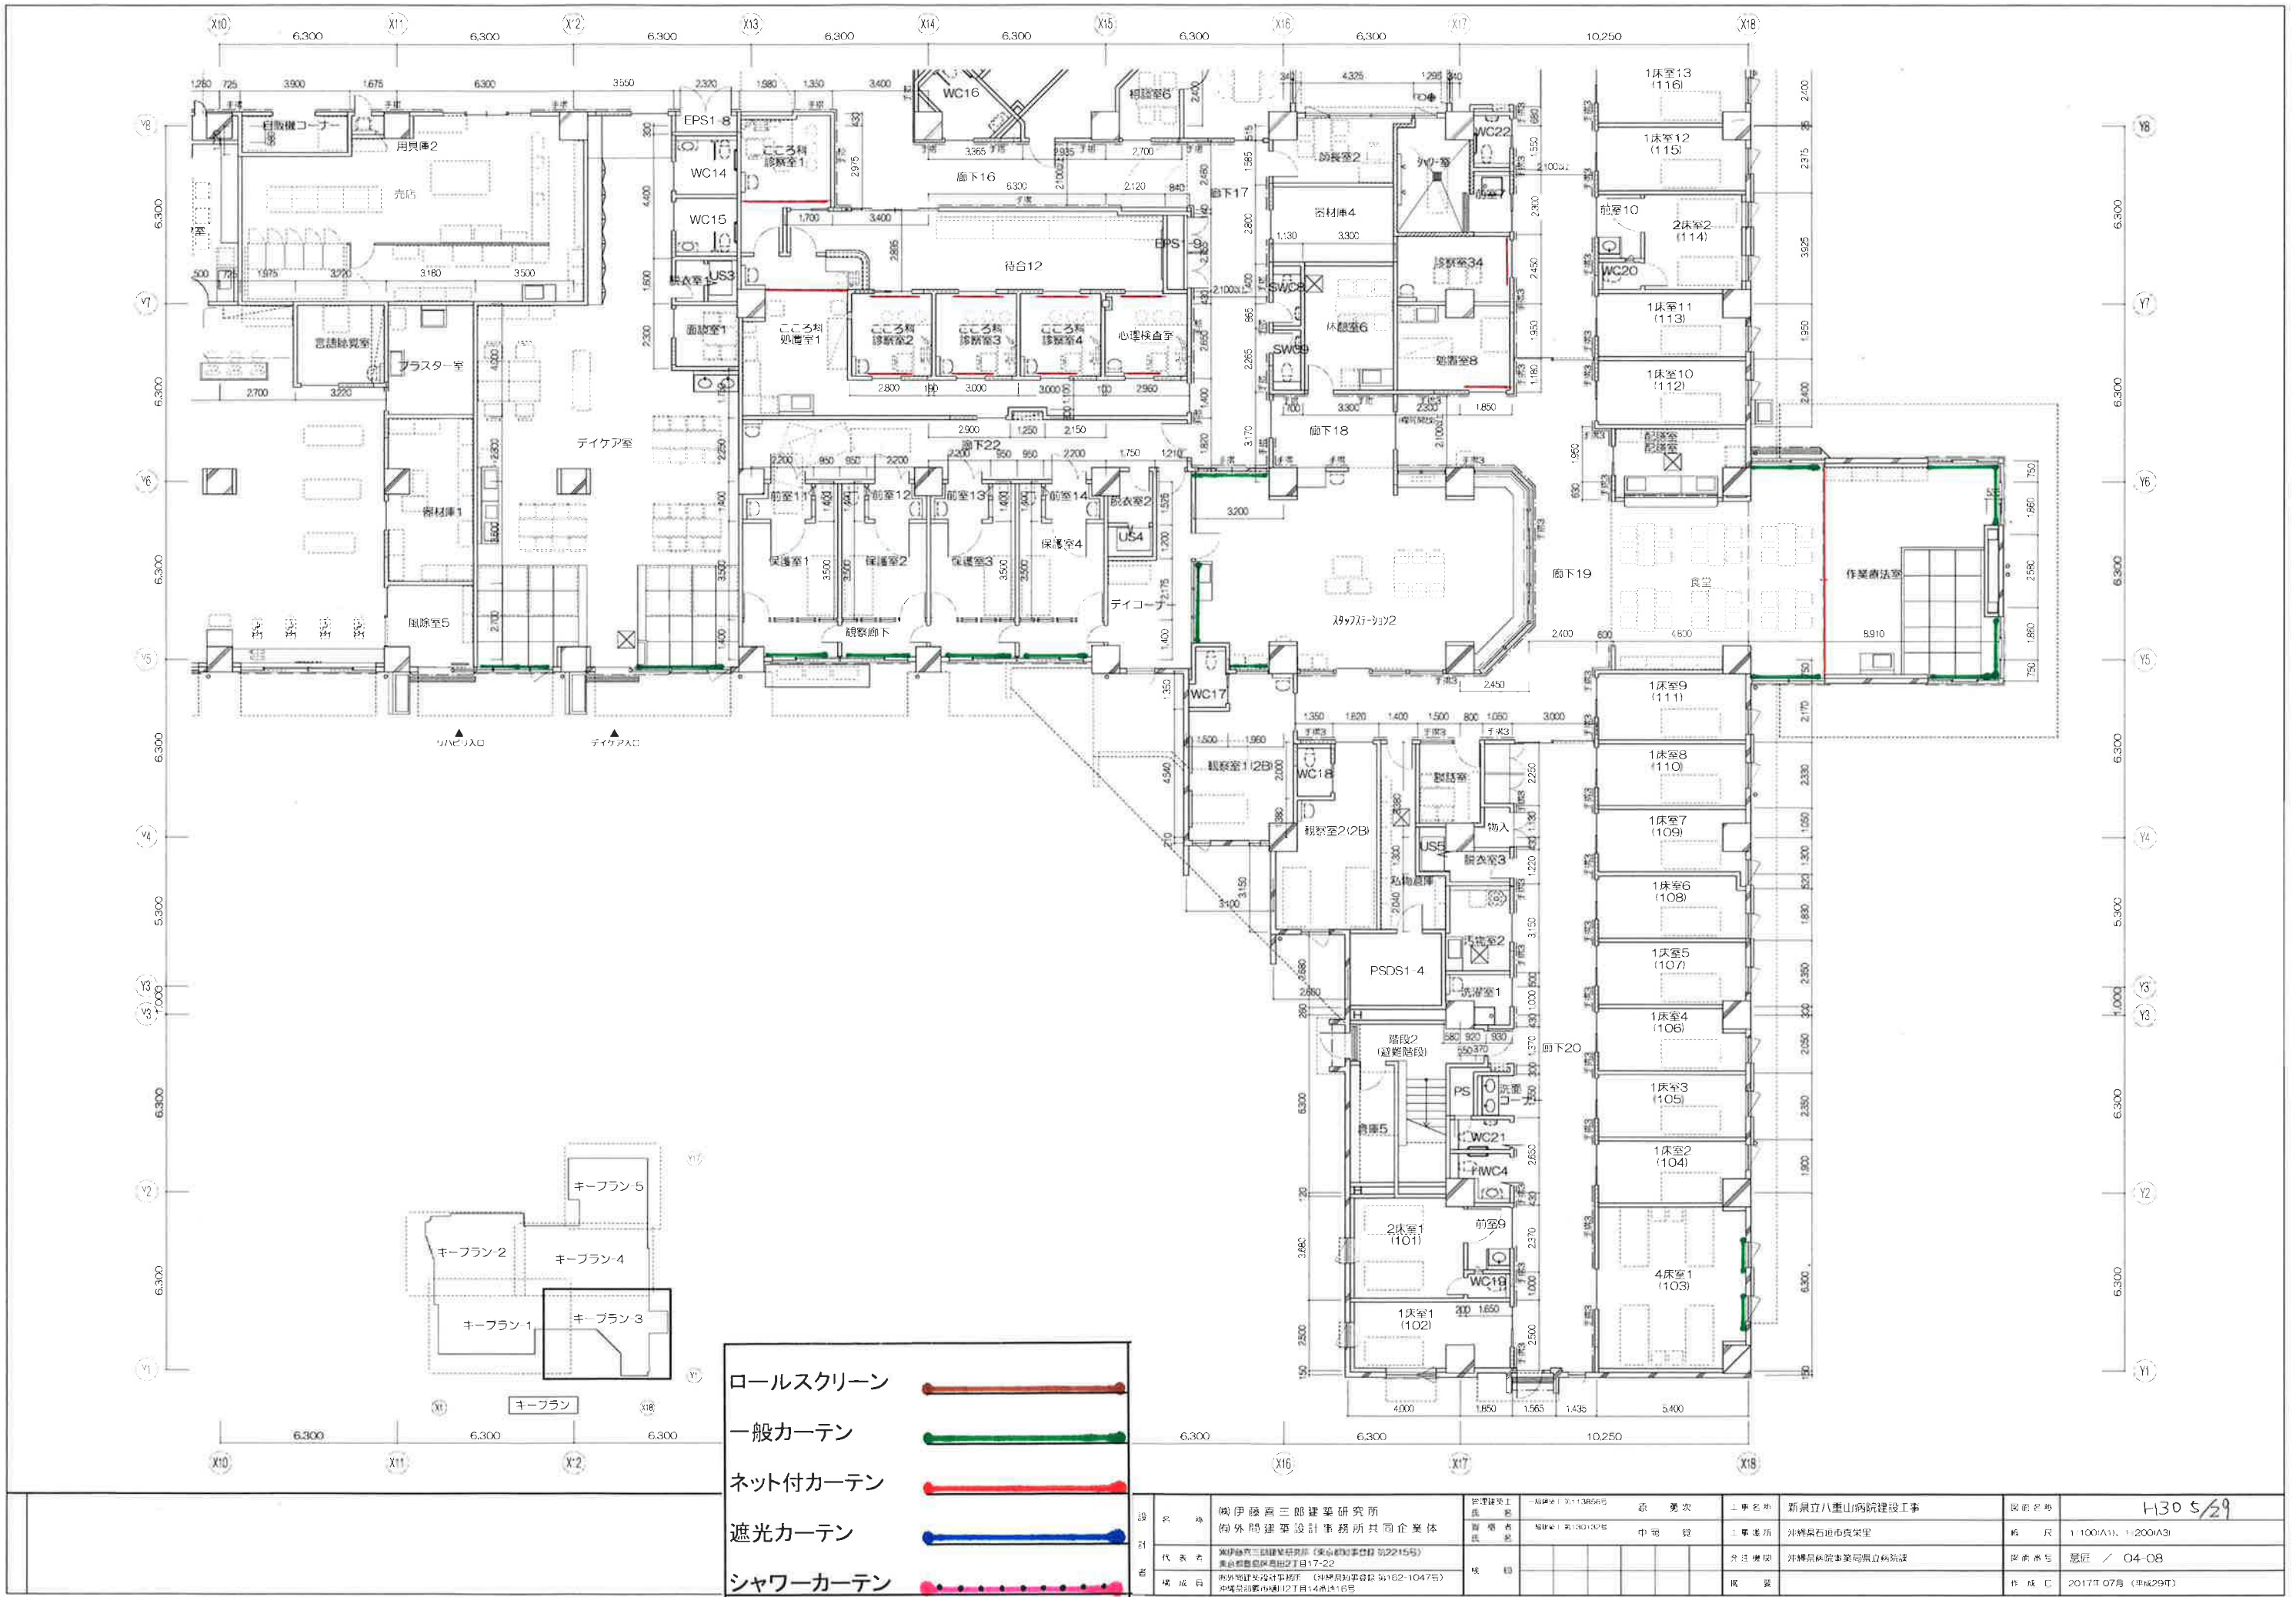

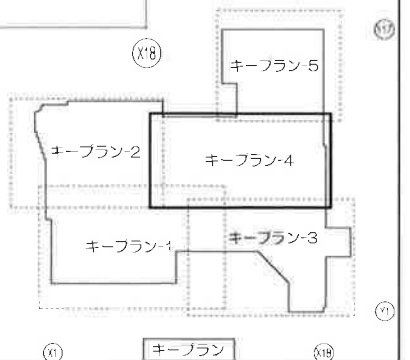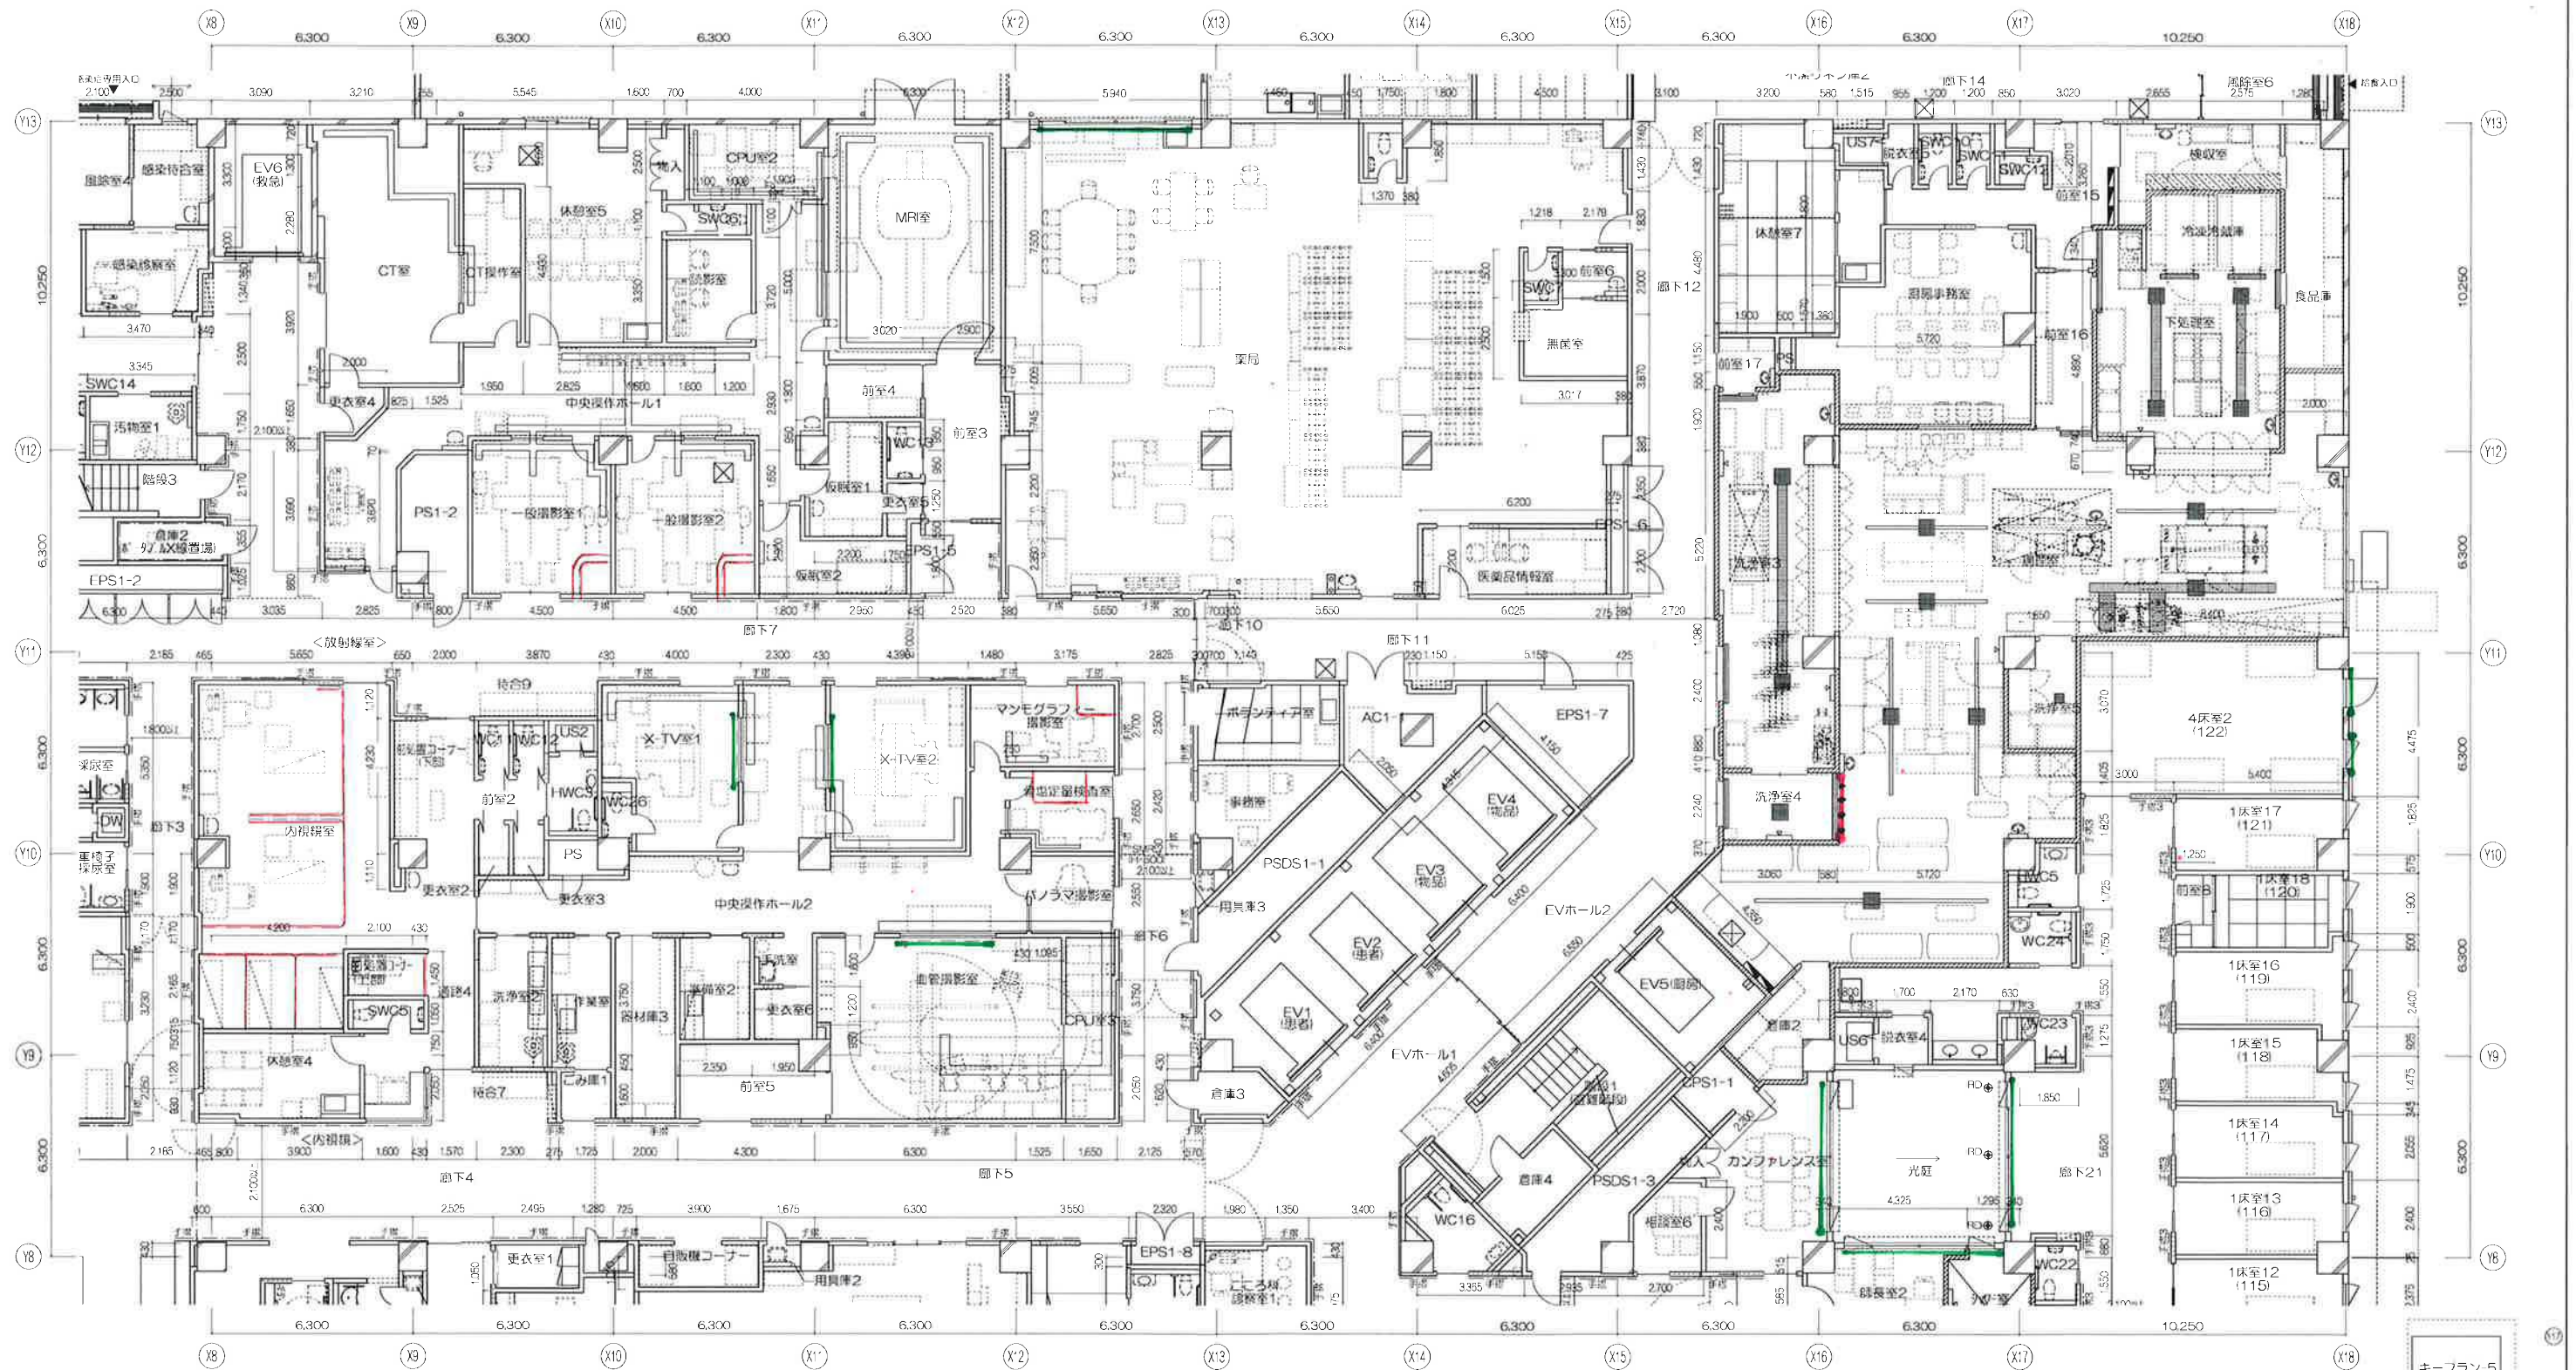


- | | |
|----------|---|
| ロールスクリーン |  |
| 一般カーテン |  |
| ネット付カーテン |  |
| 遮光カーテン |  |
| シャワーカーテン |  |

設計者	名 称	南伊藤 亙三郎建築研究所 南外間建築設計事務所共同企業体	〒108-8541 東京都港区南青山1-10-13 〒130-1321 東京都江東区豊洲1-1-1	京 橋 店	工 事 名 称	新県立八重山病院建設工事	開 工 名 称	1階平面図（キ・プラン）-4
	代 表 者	南伊藤 亙三郎建築研究所（東京都庁事務録 第2215号） 東京都豊島区浜田2丁目17-22	坂 田 道 雄	中 間 費	工 事 場 所	沖縄県石垣市貴米栄	概 尺	1/100(A1)、1/200(A3)
	成 立 期				成 立 期			作 成 日

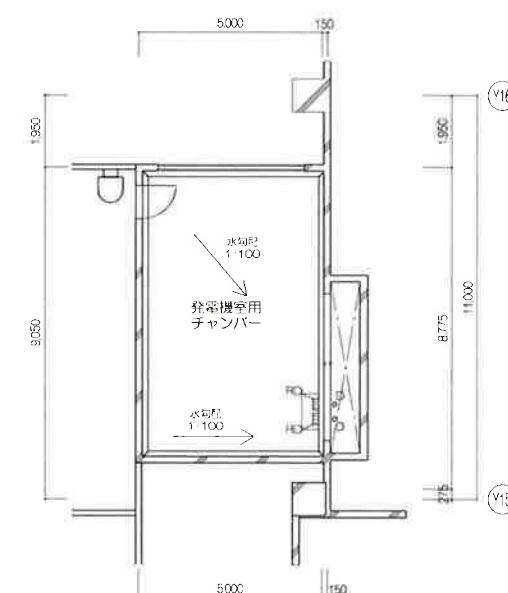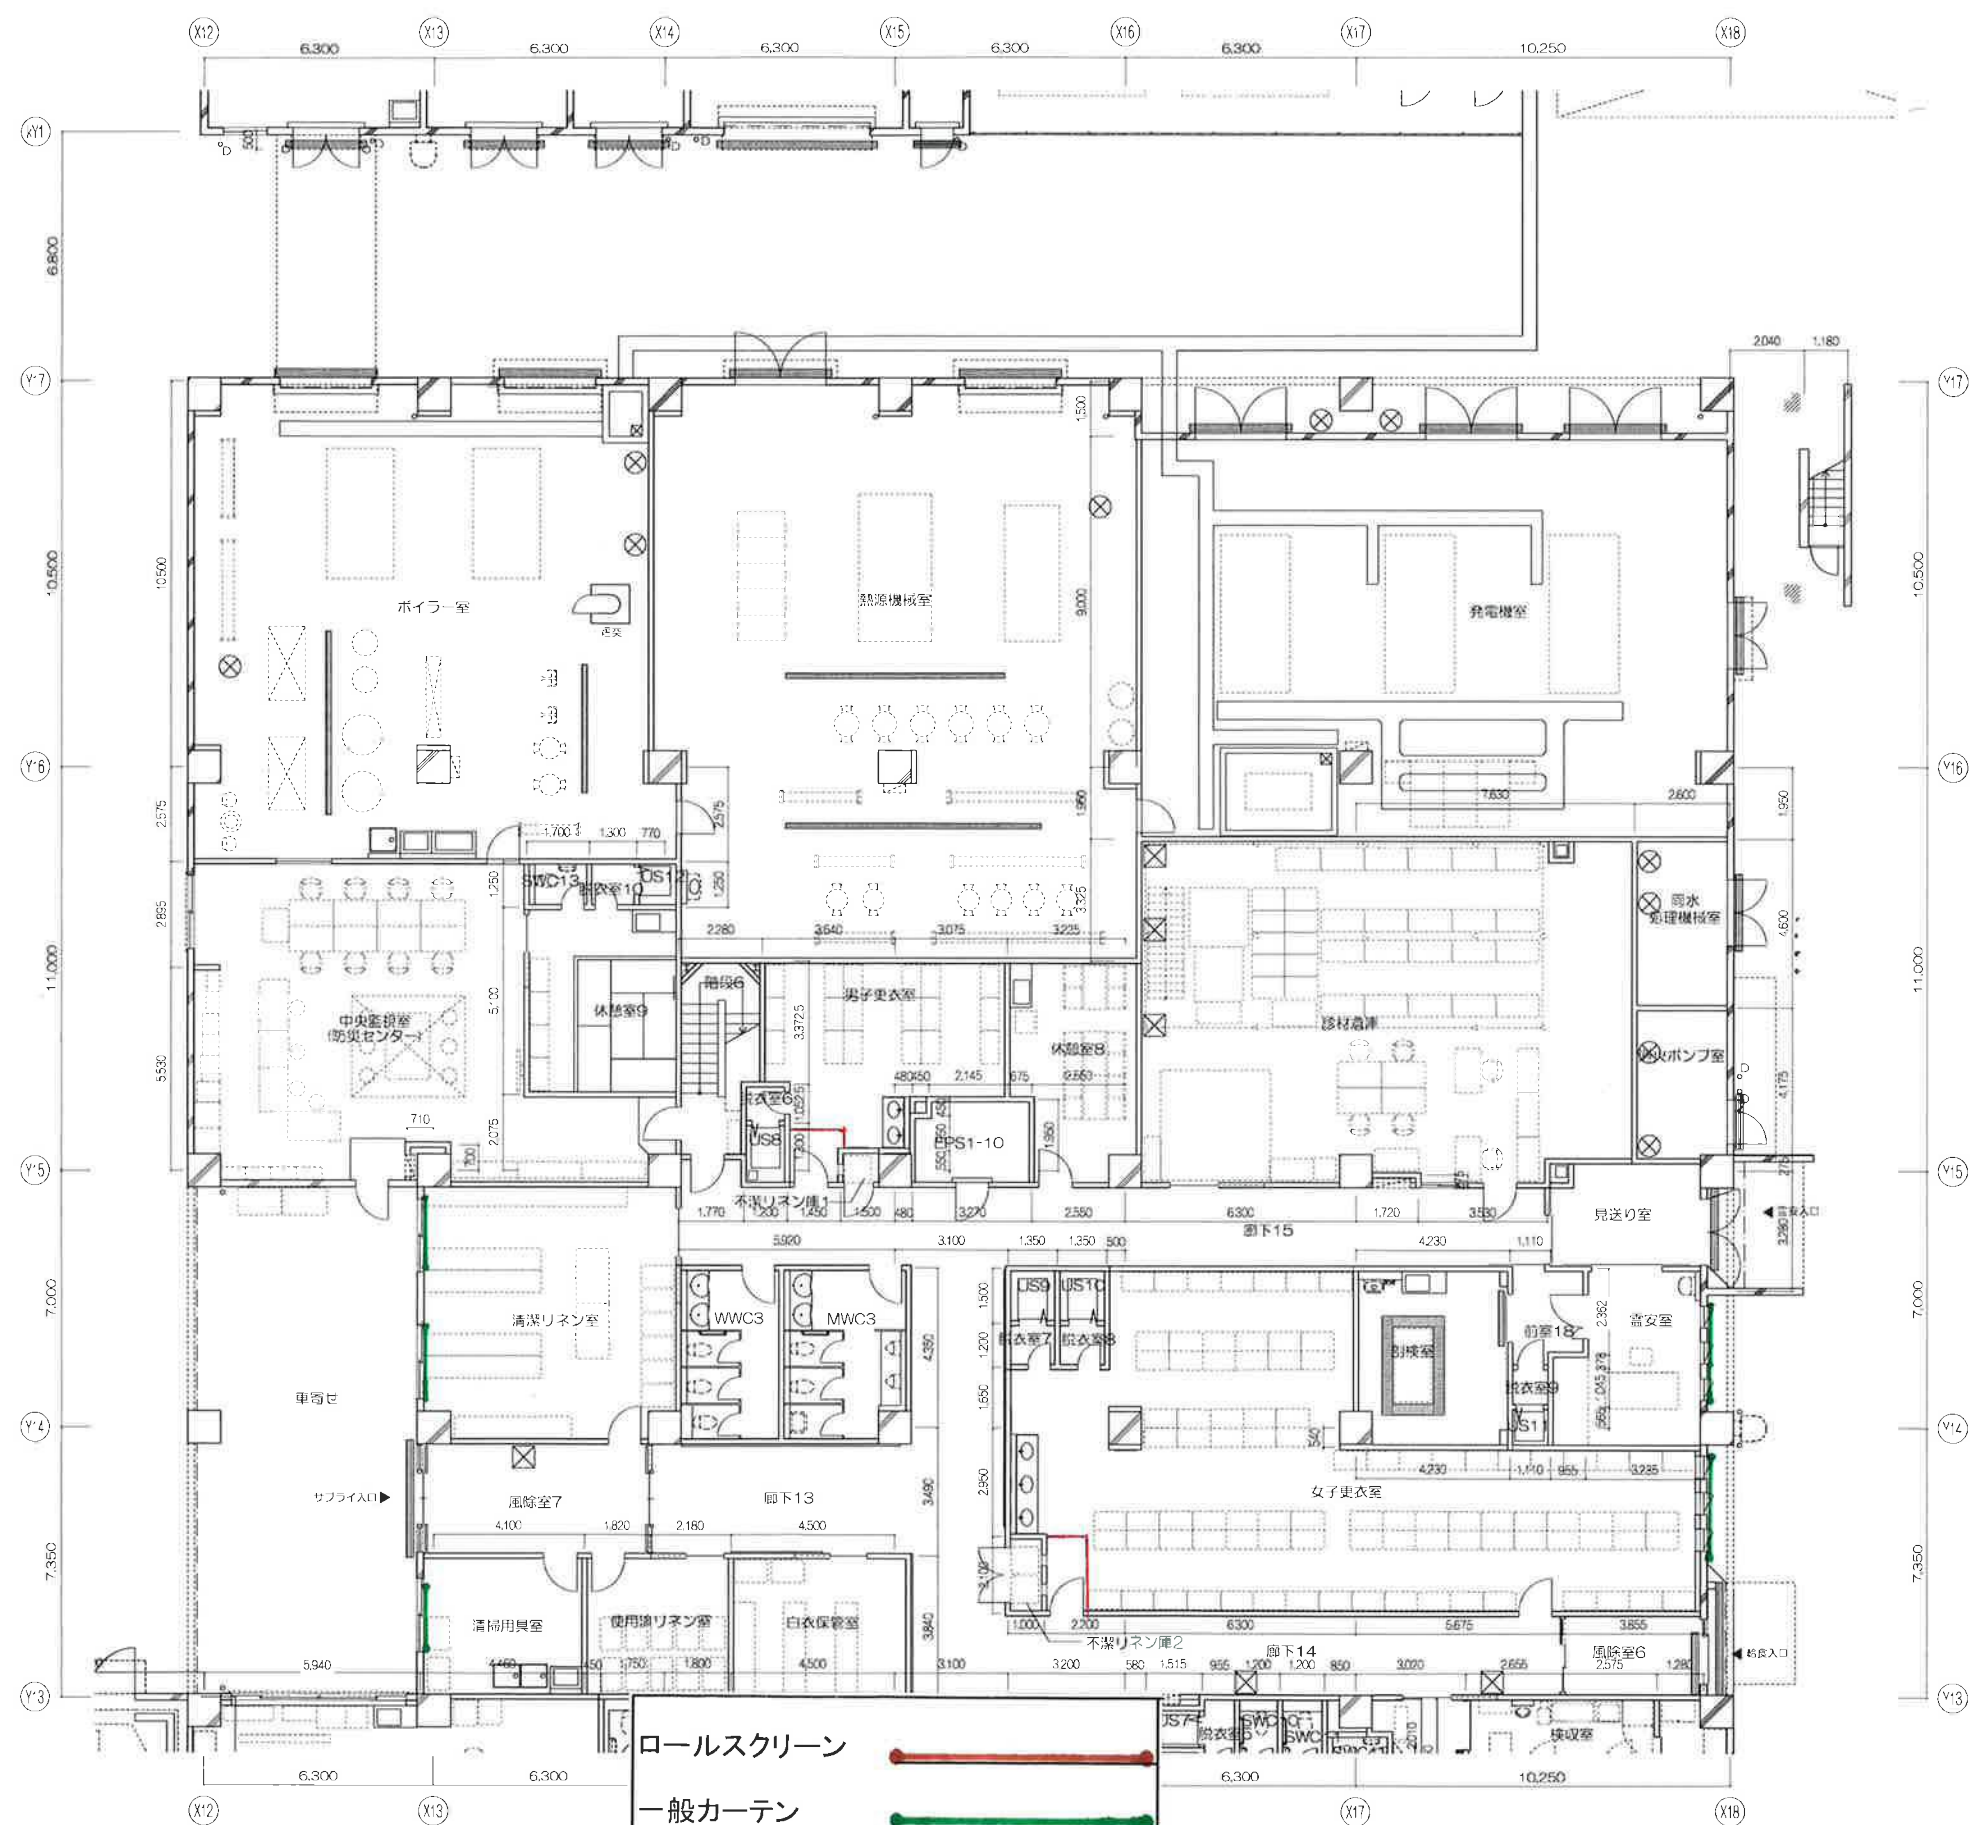

発電機室用チャンバー平面図 (キープラン) -5 S-1 100

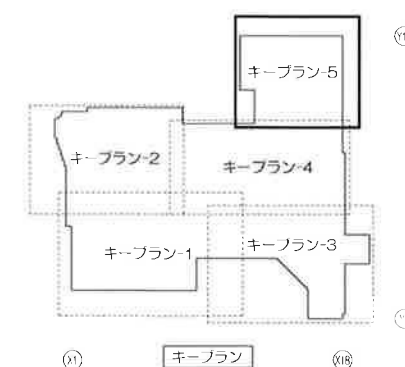

ロールスクリーン	
一般カーテン	
ネット付カーテン	
遮光カーテン	
シャワーカーテン	

