


県立八重山病院建築設備等定期検査
(非常照明・換気設備)
検査用図面

令和3年(2021年)

(非常照明・換気設備)


非常照明図面						換気設備図面					
図面番号	図面名称	備考	図面番号	図面名称	備考	図面番号	図面名称	備考	図面番号	図面名称	備考
非常照明1	非常照明 1 階平面図1-1	-	非常照明16	非常照明 4 階平面図4-3	-	換気設備1	ダクト系統図-1	-	換気設備16	ダクト平面図4-1	-
非常照明2	非常照明 1 階平面図1-2	-	非常照明17	非常照明 5 階平面図5-1	-	換気設備2	ダクト平面図1-1	-	換気設備17	ダクト平面図4-2	-
非常照明3	非常照明 1 階平面図1-3	-	非常照明18	非常照明 5 階平面図5-2	-	換気設備3	ダクト平面図1-2	-	換気設備18	ダクト平面図4-3	-
非常照明4	非常照明 1 階平面図1-4	-	非常照明19	照明器具姿図5	-	換気設備4	ダクト平面図1-3	-	換気設備19	ダクト平面図5-1	-
非常照明5	非常照明 1 階平面図1-5	-	-	-	-	換気設備5	ダクト平面図1-4	-	換気設備20	ダクト平面図5-2	-
非常照明6	非常照明 2 階平面図2-1	-	-	-	-	換気設備6	1 階厨房ダクト詳細図	-	換気設備21	空調・換気設備・1 階平面図	-
非常照明7	非常照明 2 階平面図2-2	-	-	-	-	換気設備7	ダクト平面図1-5	-	換気設備22	空調・換気設備・2 階平面図	-
非常照明8	非常照明 2 階平面図2-3	-	-	-	-	換気設備8	ダクト平面図2-1	-	換気設備23	空調・換気設備・3 階平面図	-
非常照明9	非常照明 2 階平面図2-4	-	-	-	-	換気設備9	ダクト平面図2-2	-	換気設備24	空調・換気設備・4 階平面図	-
非常照明10	非常照明 2 階平面図2-5	-	-	-	-	換気設備10	ダクト平面図2-3	-	換気設備25	空調・換気設備・5 階平面図	-
非常照明11	非常照明 3 階平面図3-1	-	-	-	-	換気設備11	ダクト平面図2-4	-	換気設備26	空調設備 機器表-7	-
非常照明12	非常照明 3 階平面図3-2	-	-	-	-	換気設備12	ダクト平面図2-5	-	換気設備27	空調設備 機器表-8	-
非常照明13	非常照明 3 階平面図3-3	-	-	-	-	換気設備13	ダクト平面図3-1	-	換気設備28	空調設備 機器表-9	-
非常照明14	非常照明 4 階平面図4-1	-	-	-	-	換気設備14	ダクト平面図3-2	-	換気設備29	凡例・材質表	-
非常照明15	非常照明 4 階平面図4-2	-	-	-	-	換気設備15	ダクト平面図3-3	-	-	-	-

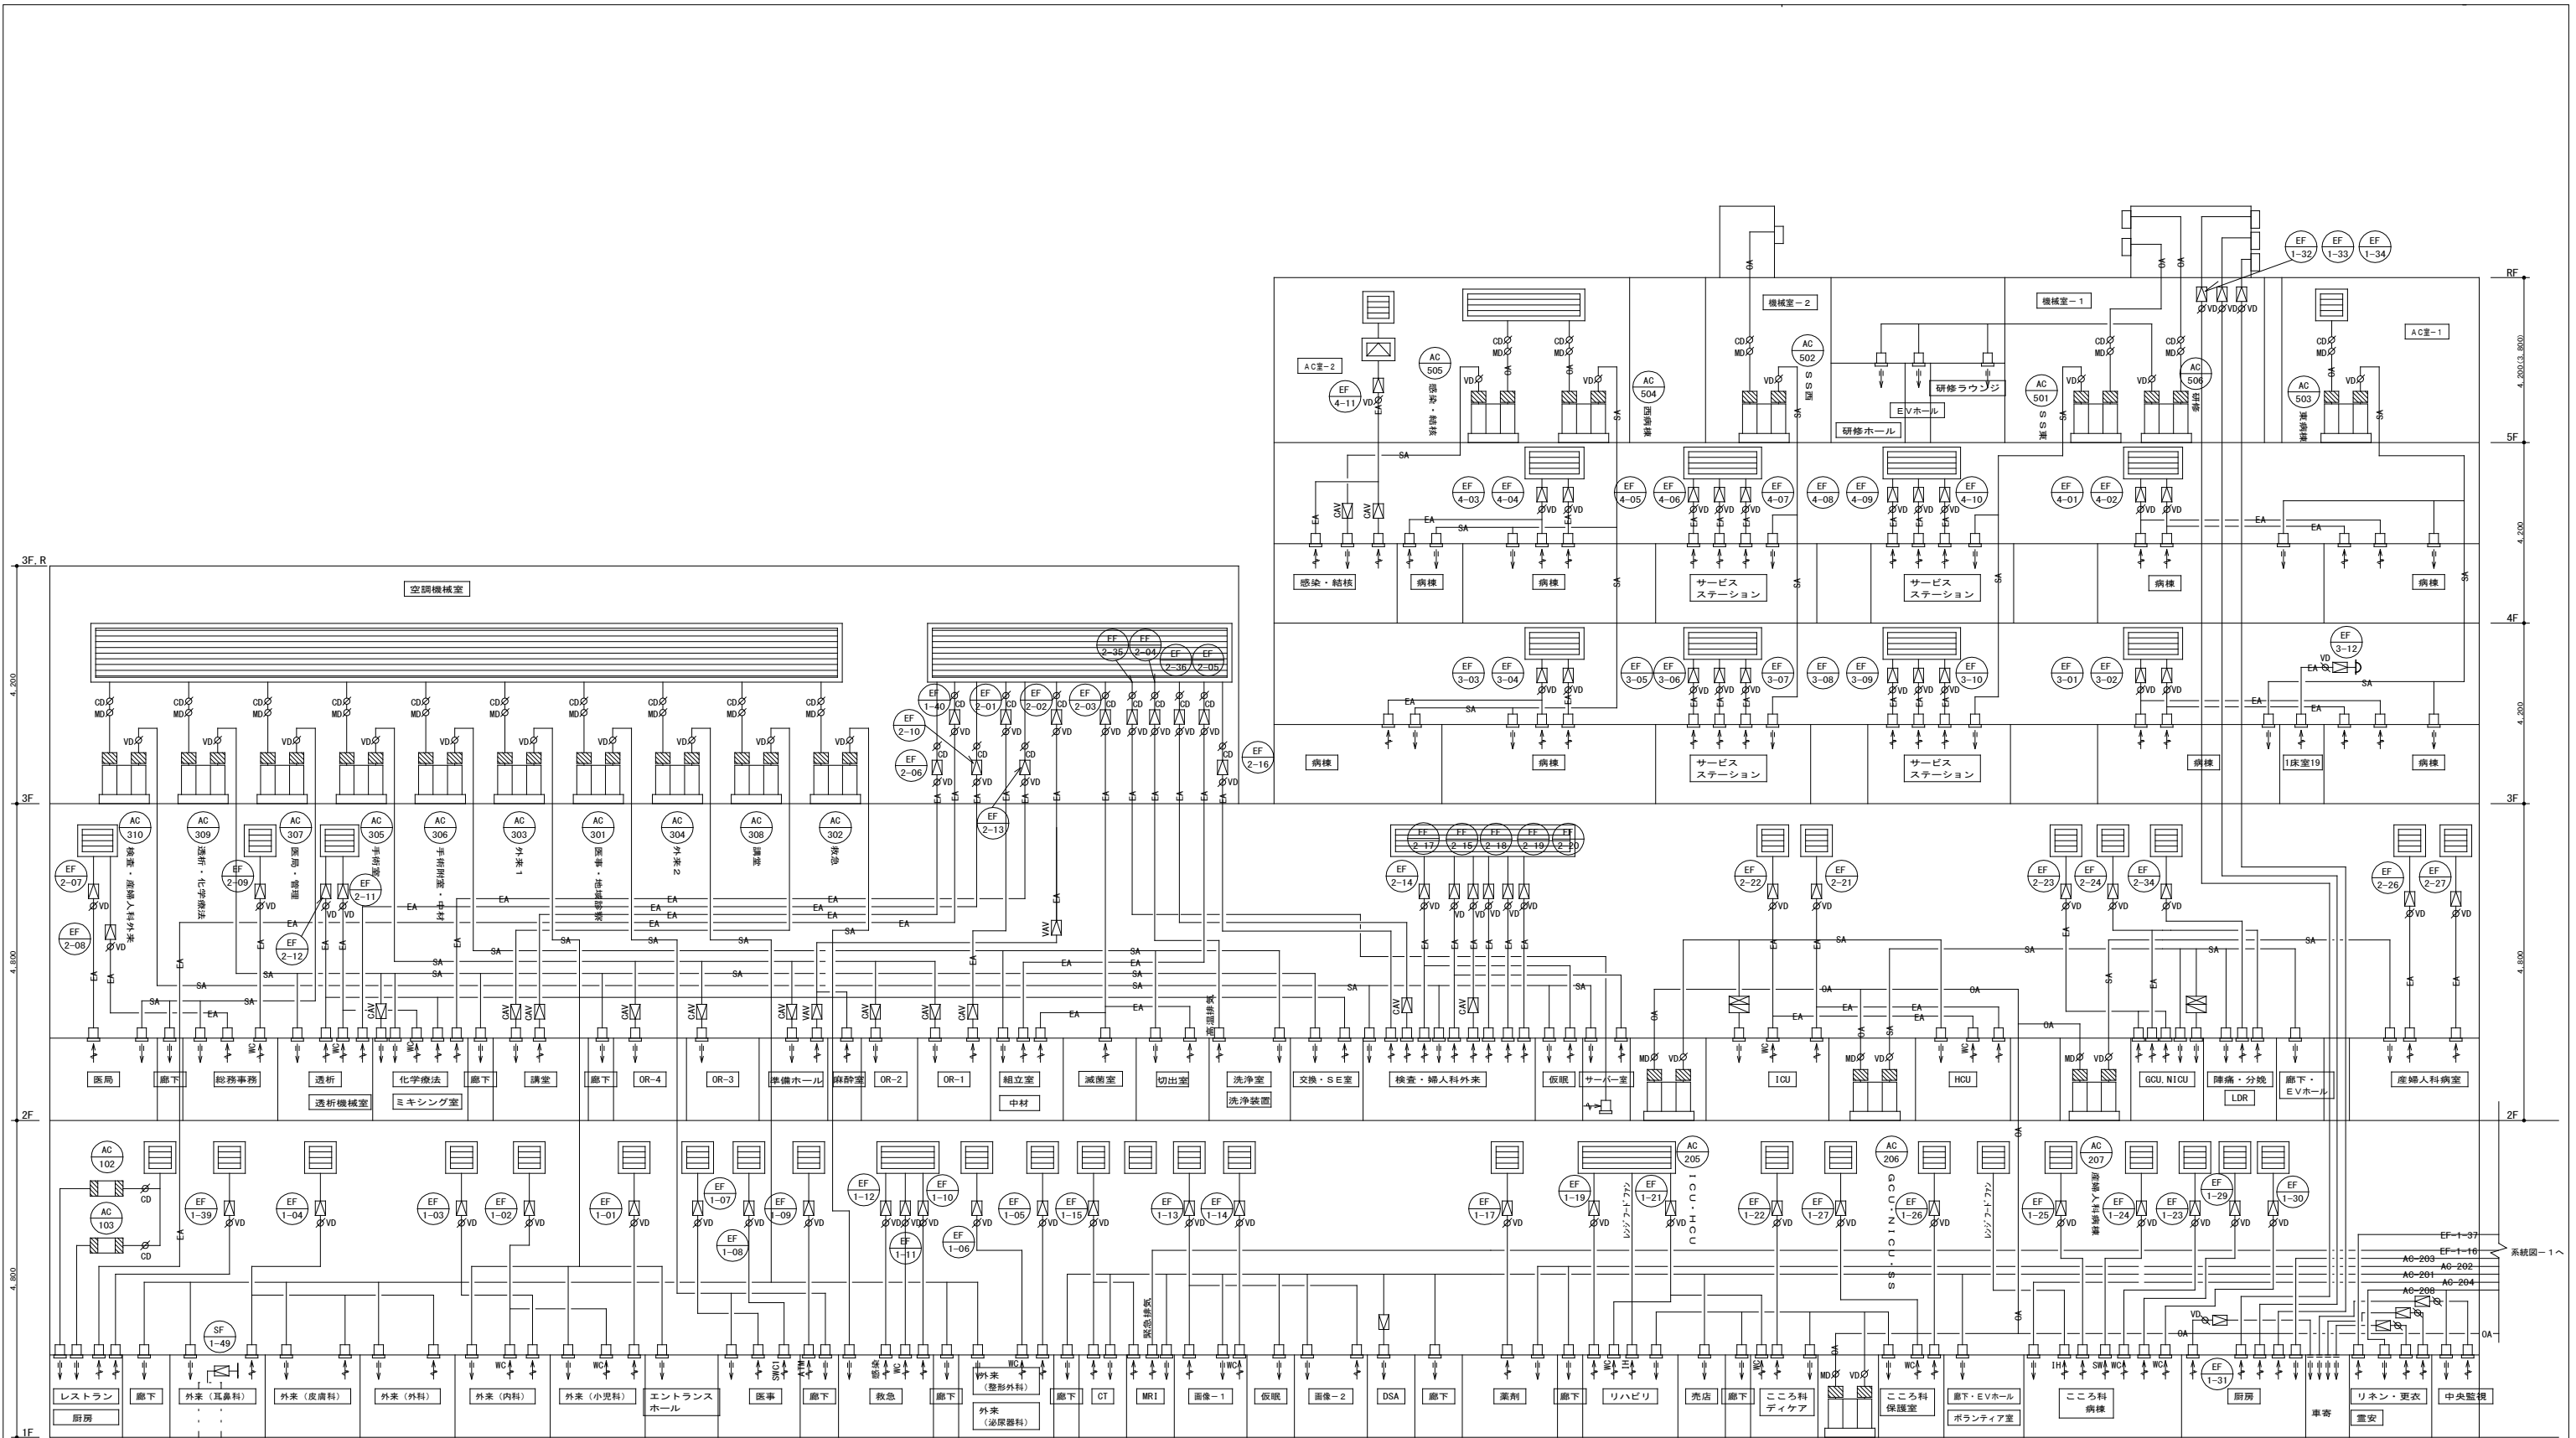


設備定期検査
株式会社 守下設計

検査凡例
チェック済み
指摘 (指示) 事項

施 工 者	施 名 称	ヤシマ工業㈱・(有)三崎工業・㈱沖縄ダイケン・㈱三星建設 (有)サガワ設備工業 特定建設工事共同企業体	設 計 者	施 名 称	㈱伊藤喜三郎建築研究所 (有)外間建築設計事務所 共同企業体	管理建築士 氏 名	一級建築士 第113856号 原 勇 次	工 事 名 称	新泉立八重山病院建設工事 (空調)	図 面 名 称	ダクト系統図-1
	代 表 者	ヤシマ工業株式会社 沖縄県那覇市久米二丁目16-25		代 表 者	㈱伊藤喜三郎建築研究所 (東京都知事登録 第2215号) 東京都豊島区高田2丁目17-22 (有)外間建築設計事務所 (沖縄県知事登録 第162-1047号) 沖縄県那覇市樋川2丁目14番地16号	資格者 氏 名	一級建築士 第238709号 設備設計一級建築士 第1428号 簡 井 和 幸	工 事 場 所	沖縄県石垣市真栄里	縮 尺	—
	構 成 員	(有)三崎工業・㈱沖縄ダイケン・㈱三星建設・(有)サガワ設備工業		構 成 員				発 注 機 関	沖縄県病院事業局県立病院課	図 面 番 号	換気設備1
								摘 要	摘要	作 成 日	2018年7月 (平成30年度)

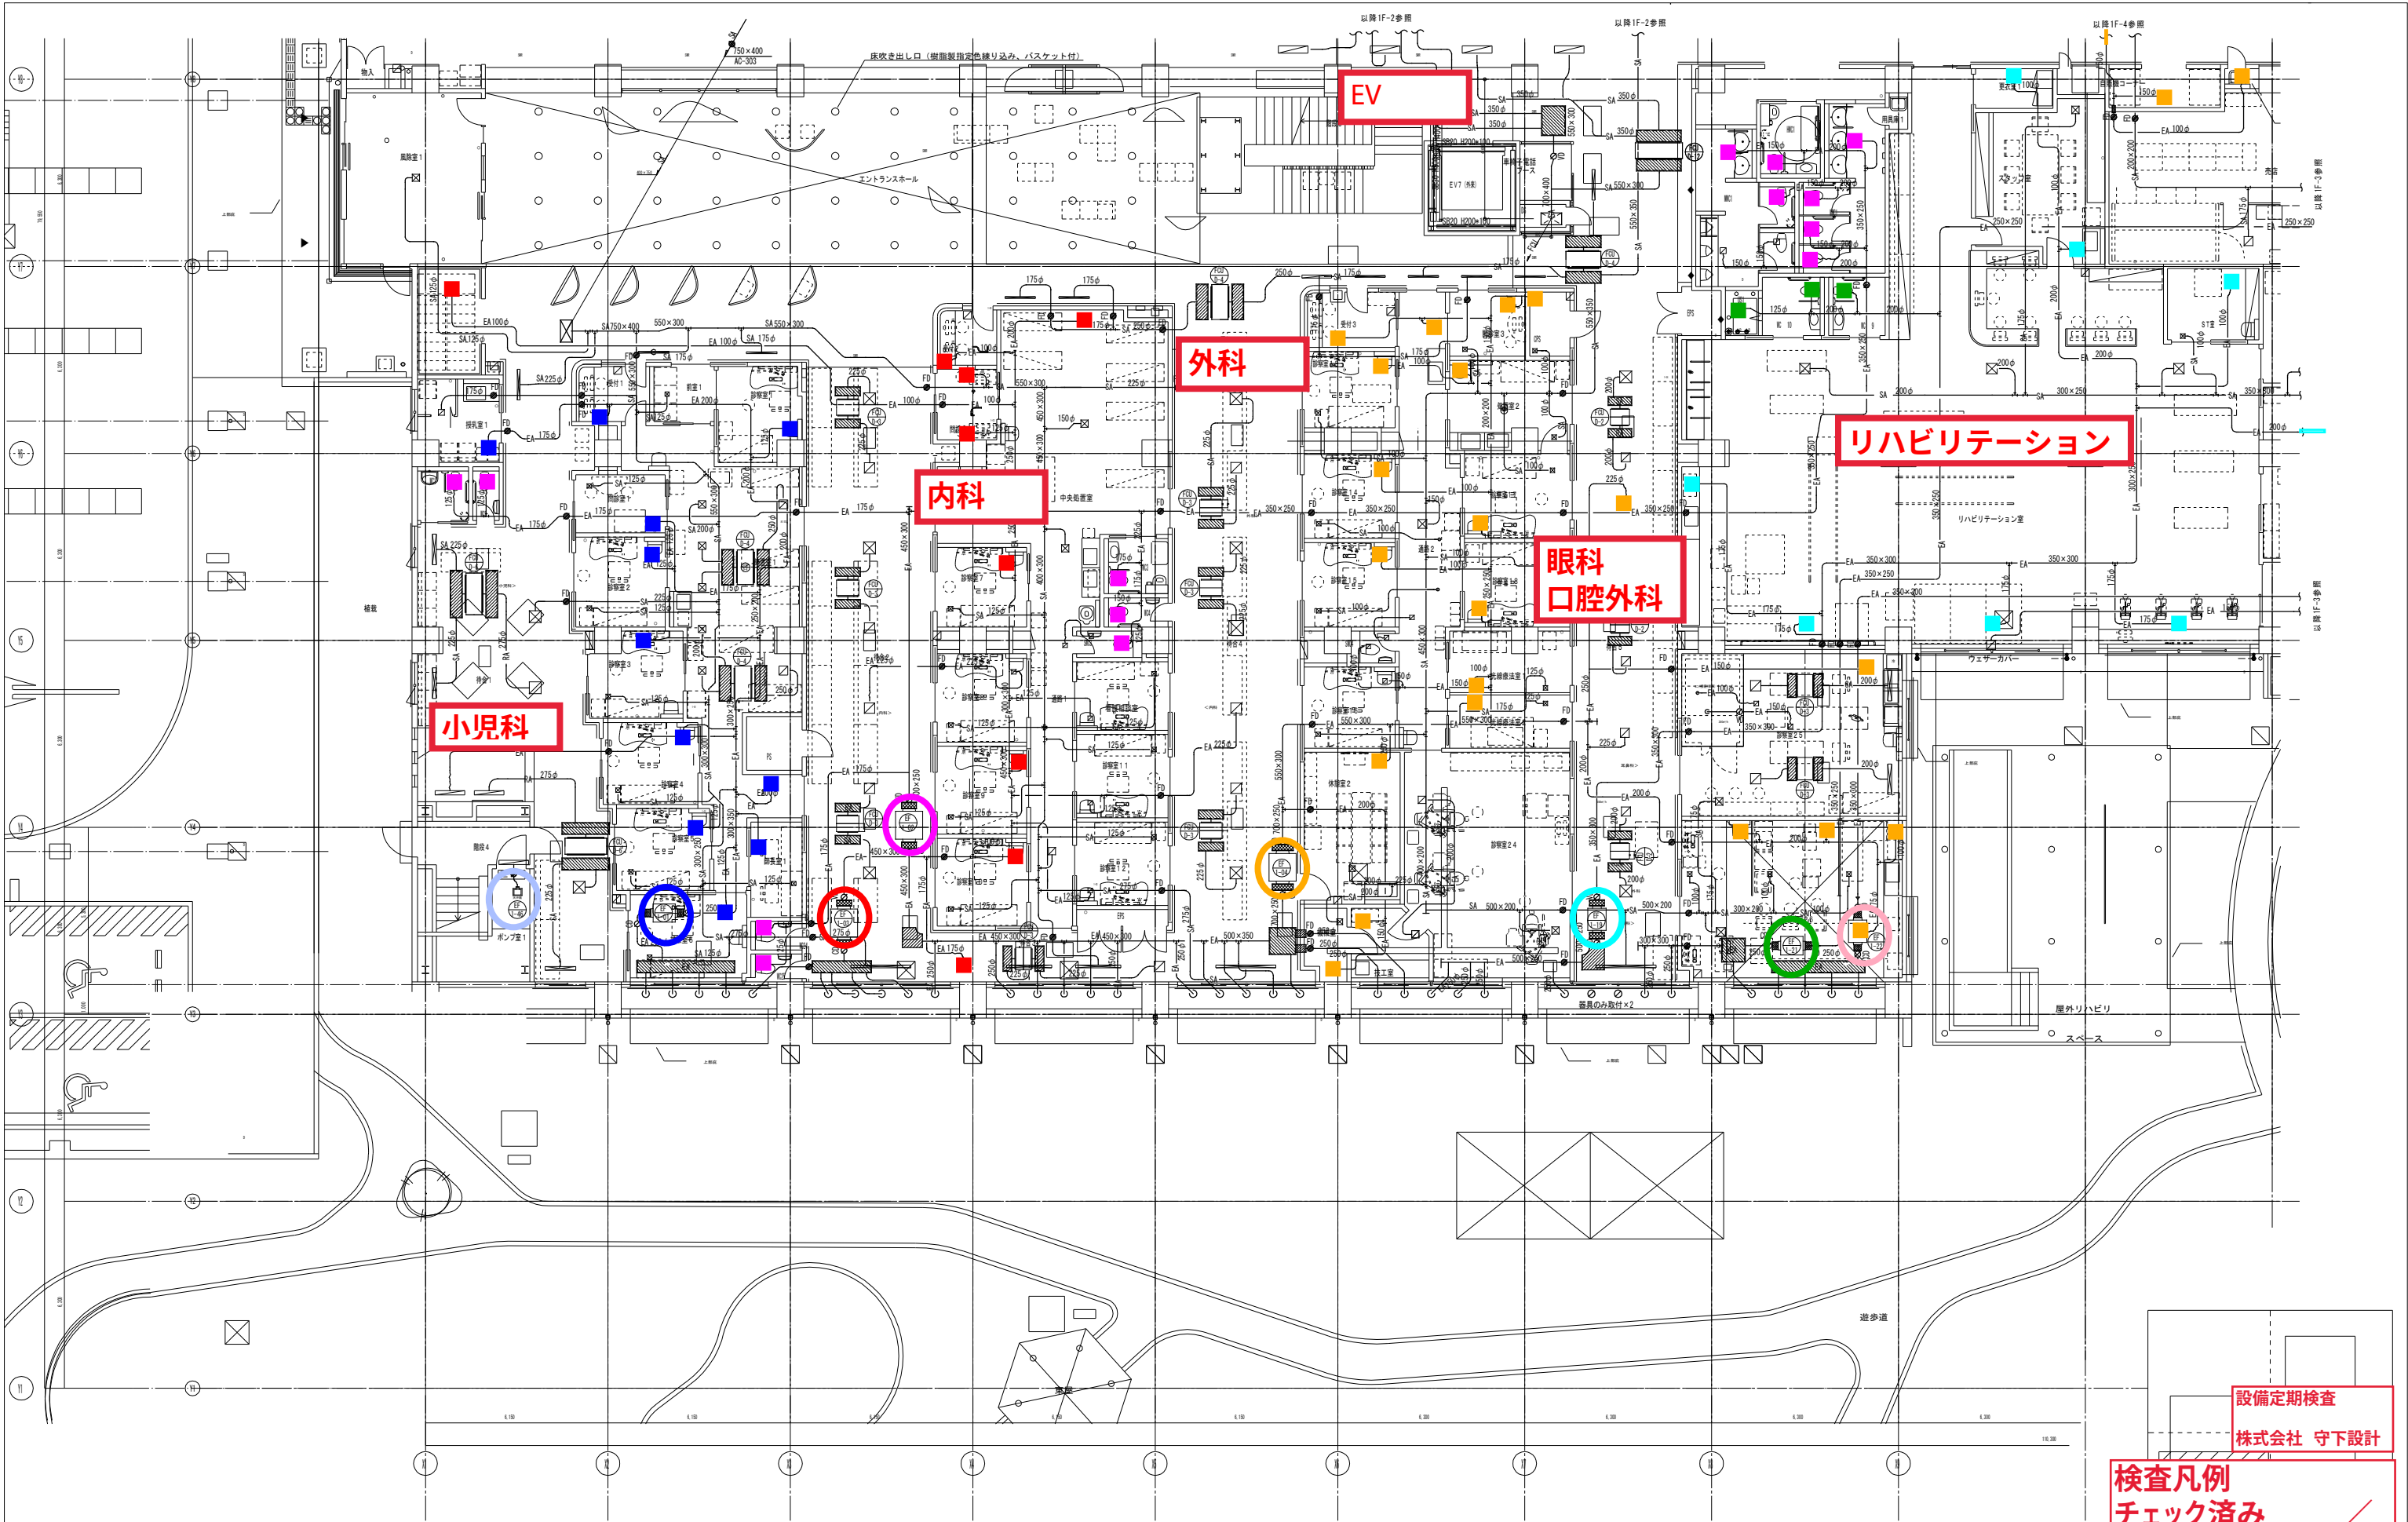


施 工 者	名 称	ヤシマ工業㈱・(有)三崎工業・㈱沖縄ダイケン・㈱三星建設 (有)サガワ設備工業 特定建設工事共同企業体	設 計 者	名 称	㈱伊 藤 喜 三 郎 建 築 研 究 所 (有)外 間 建 築 設 計 事 務 所 共 同 企 業 体	管理建築士 氏 名	一級建築士 第113856号	原 勇 次	工 事 名 称	新県立八重山病院建設工事 (空調)	図 面 名 称	1 F－1 ダクト平面図
	代 表 者	ヤシマ工業株式会社 沖 縄 県 那 覇 市 久 米 二 丁 目 1 6 － 2 5		代 表 者	㈱伊藤喜三郎建築研究所 (東京都知事登録 第2215号) 東京都豊島区高田2丁目17-22	資 格 者 氏 名	一級建築士 第238709号 設備設計一級建築士 第1428号	簡 井 和 幸	工 事 場 所	沖縄県石垣市真栄里	縮 尺	1/100 (A1)、1/200 (A3)
	構 成 員	(有)三崎工業・㈱沖縄ダイケン・㈱三星建設・(有)サガワ設備工業		構 成 員	㈱外間建築設計事務所 (沖縄県知事登録 第162-1047号) 沖縄県那覇市樋川2丁目14番地16号				発 注 機 関	沖縄県病院事業局県立病院課	図 面 番 号	換気設備2 1-1
									摘 要	摘要	作 成 日	

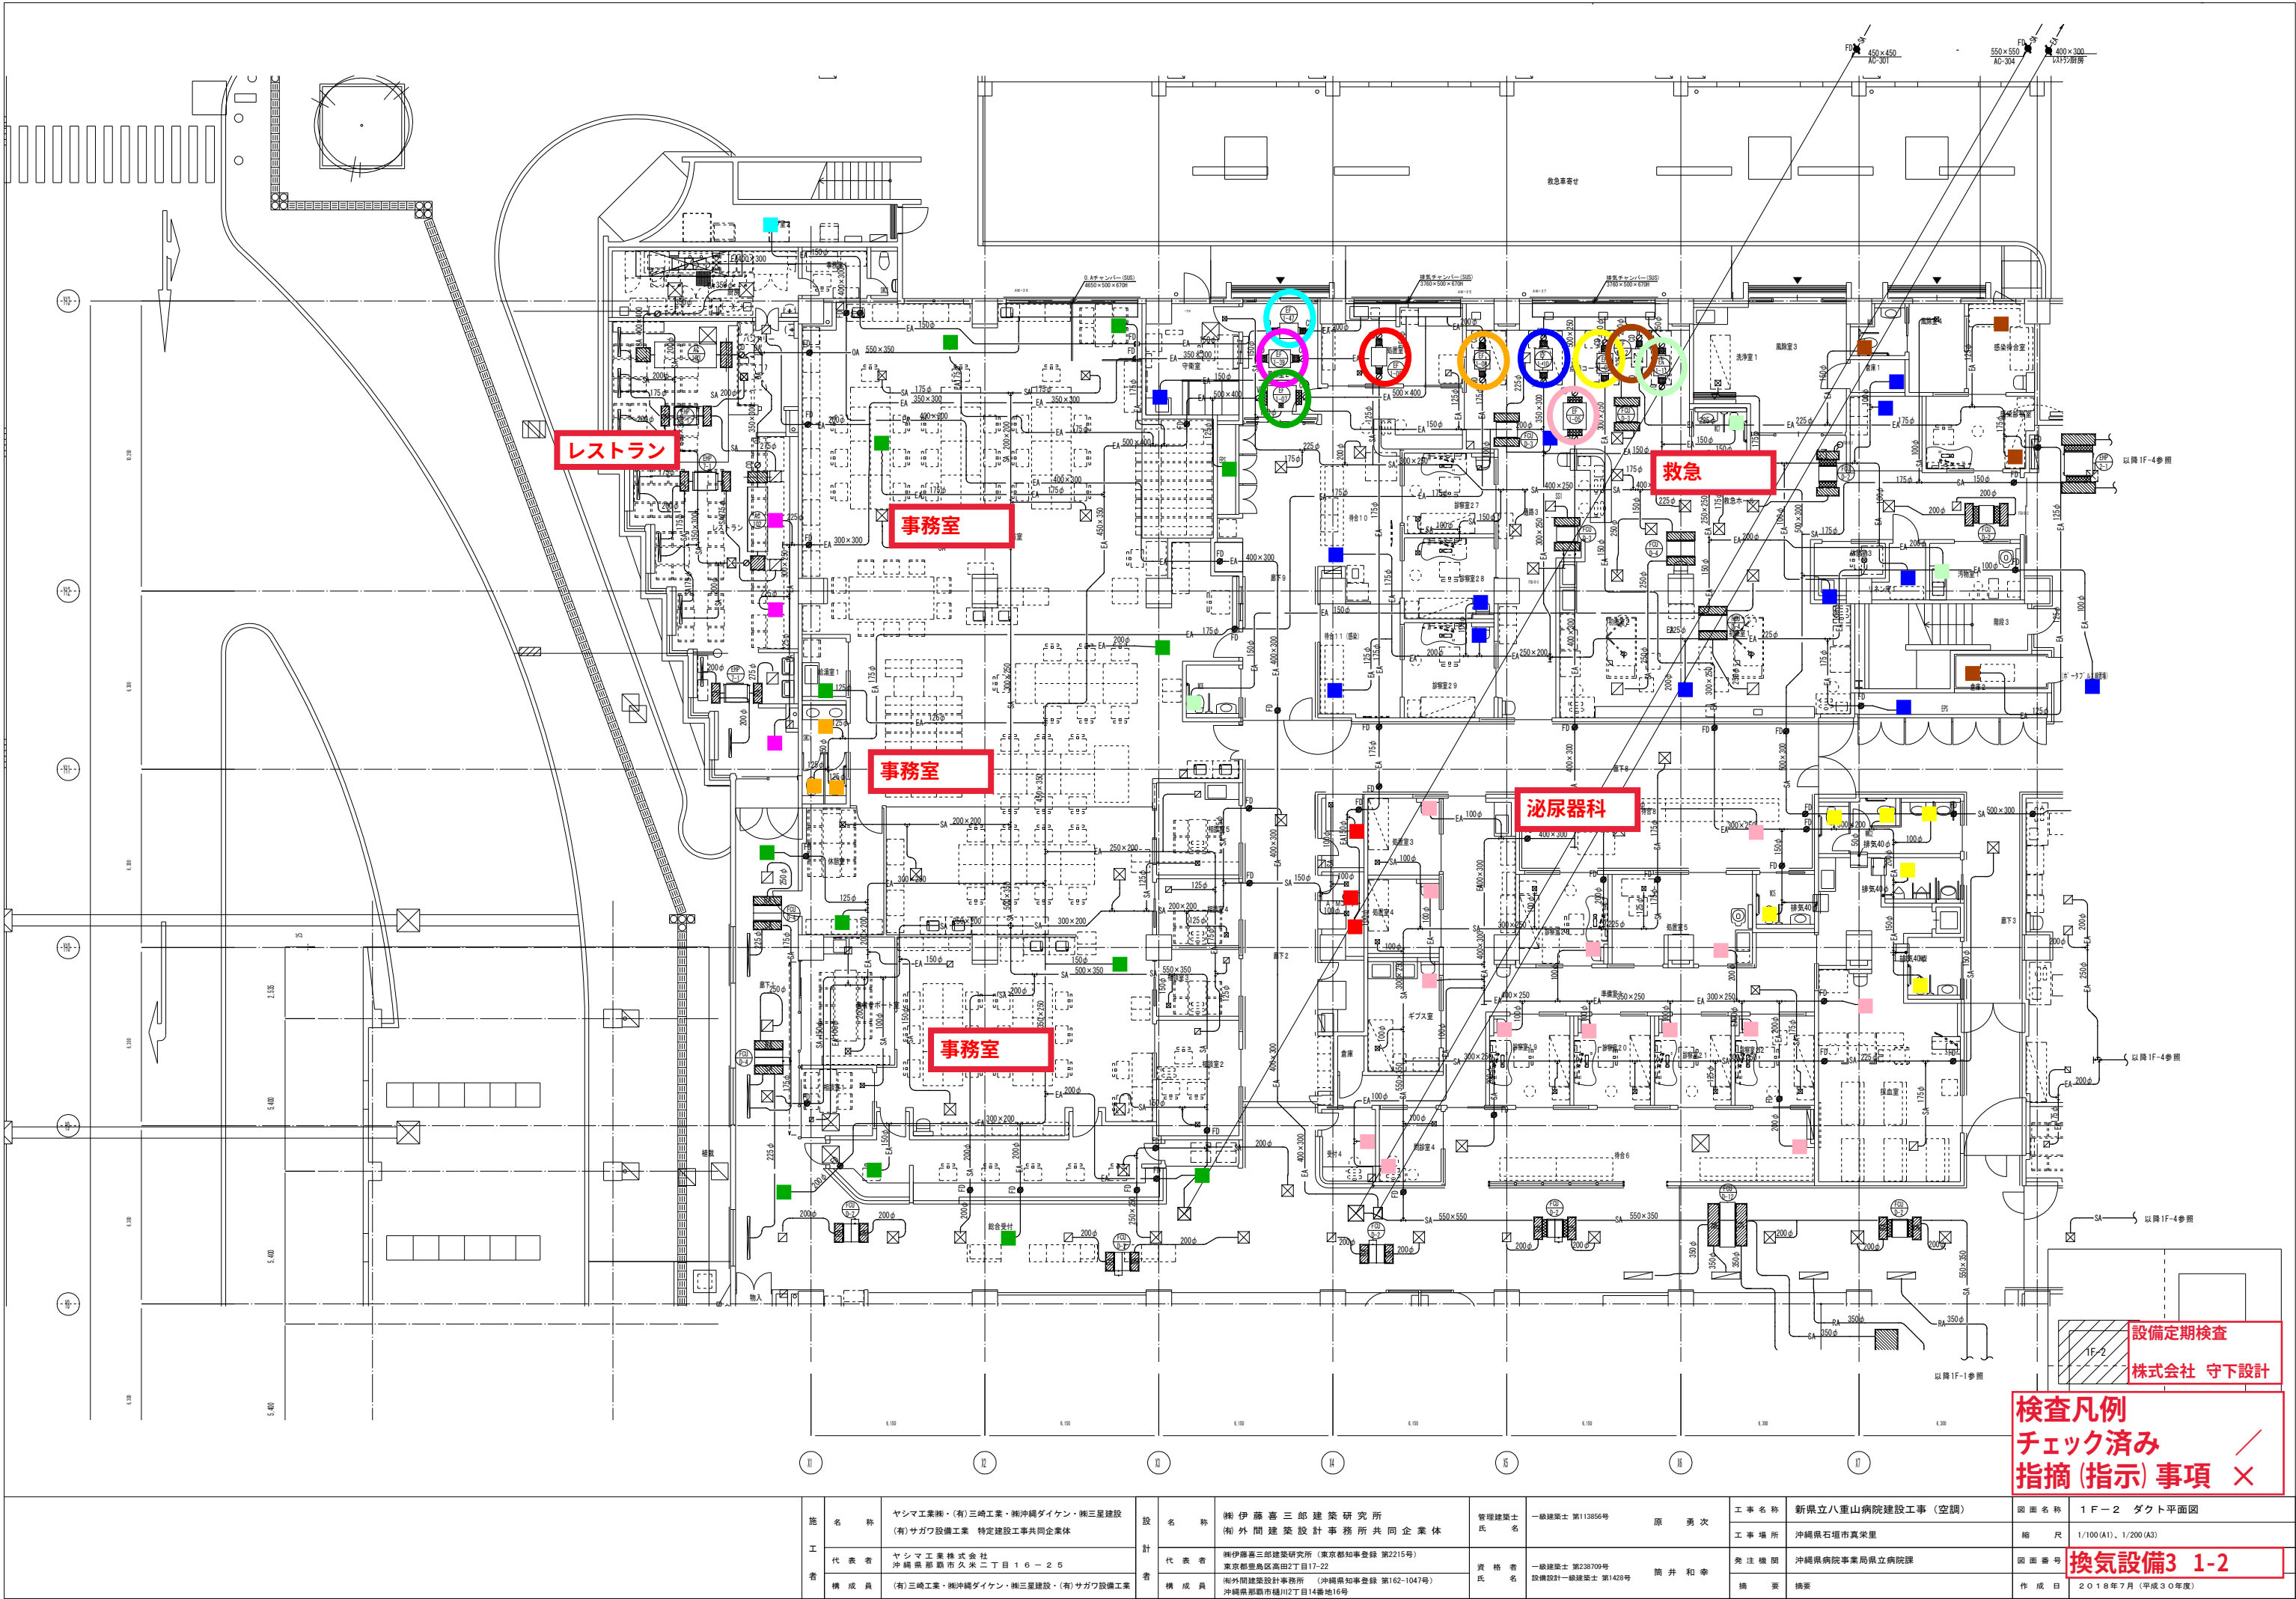

設備定期検査
株式会社 守下設計

検査凡例
チェック済み
指摘 (指示) 事項

施 工 者	名 称	ヤシマ工業㈱・(有)三崎工業・㈱沖縄ダイケン・㈱三星建設 (有)サガワ設備工業 特定建設工事共同企業体	設 計 者	名 称	㈱伊 藤 喜 三 郎 建 筑 研 究 所 (有)外 間 建 筑 設 計 事 務 所 共 同 企 業 体	管理建築士 氏 名	一級建築士 第113856号	原 勇 次	工 事 名 称	新県立八重山病院建設工事 (空調)	図 面 名 称	1 F-2 ダクト平面図
	代 表 者	ヤシマ工業株式会社 沖 縄 県 那 覇 市 久 米 二 丁 目 1 6 - 2 5		代 表 者	㈱伊藤喜三郎建築研究所 (東京都知事登録 第2215号) 東京都豊島区高田2丁目17-22	資 格 者 氏 名	一級建築士 第238709号 設備設計一級建築士 第1428号	簡 井 和 幸	工 事 場 所	沖縄県石垣市真栄里	縮 尺	1/100(A1)、1/200(A3)
	構 成 員	(有)三崎工業・㈱沖縄ダイケン・㈱三星建設・(有)サガワ設備工業		構 成 員	㈱外間建築設計事務所 (沖縄県知事登録 第162-1047号) 沖縄県那覇市樋川2丁目14番地16号				発 注 機 関	沖縄県病院事業局県立病院課	図 面 番 号	換気設備3 1-2
									摘 要	摘要	作 成 日	

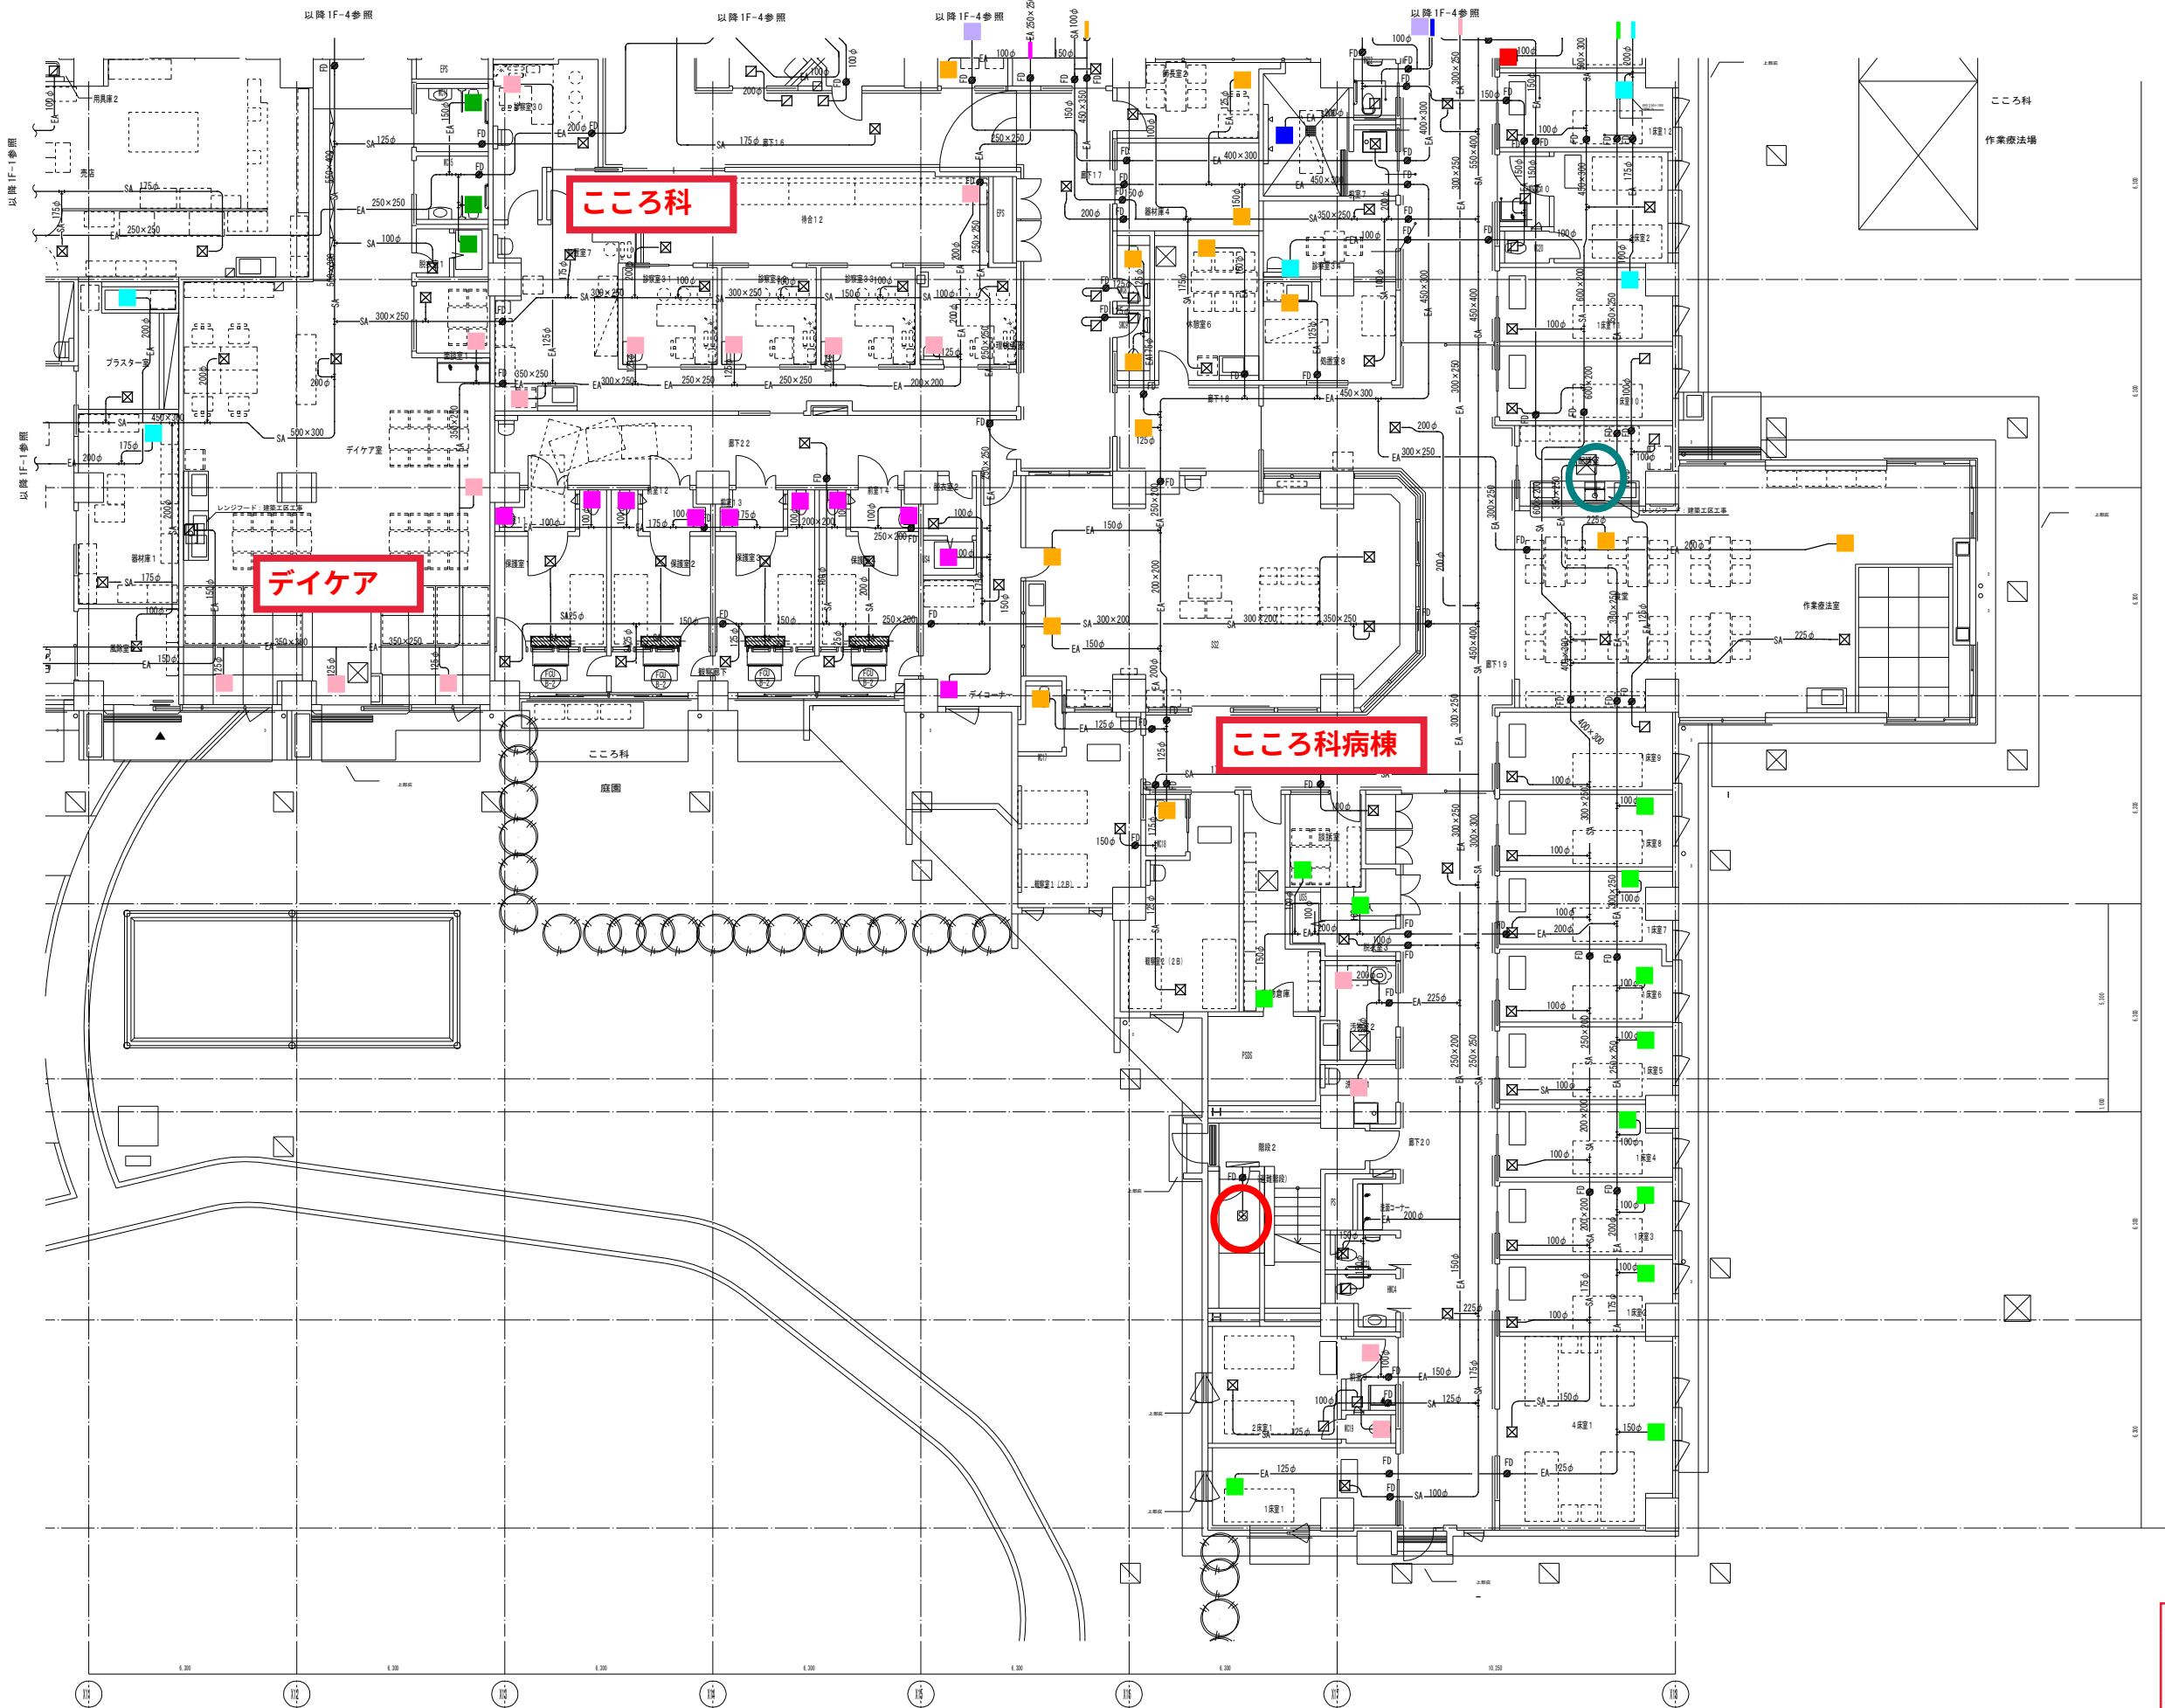


こころ科
作業療法場
作業療法室
底面図
廊下22
廊下20
廊下2
廊下1
廊下0
廊下-1
廊下-2
検査凡例
チェック済み
指摘 (指示) 事項

設備定期検査
株式会社 守下設計

換気設備4 1-3


施 工 者	名 称	ヤシマ工業㈱・(有)三崎工業・㈱沖縄ダイケン・㈱三星建設 (有)サガワ設備工業 特定建設工事共同企業体	設 計 者	名 称	㈱伊 藤 喜 三 郎 建 築 研 究 所 (有) 外 間 建 築 設 計 事 務 所 共 同 企 業 体	管理建築士 氏 名	一級建築士 第113856号	原 勇 次	工 事 名 称	新県立八重山病院建設工事 (空調)	図 面 名 称	1 F - 3 ダクト平面図
	代 表 者	ヤシマ工業株式会社 沖縄県那覇市久米二丁目16-25		代 表 者	㈱伊藤喜三郎建築研究所 (東京都知事登録 第2215号) 東京都豊島区高田2丁目17-22	資 格 者 氏 名	一級建築士 第238709号 設備設計一級建築士 第1428号	簡 井 和 幸	工 事 場 所	沖縄県石垣市真栄里	縮 尺	1/100 (A1)、1/200 (A3)
	構 成 員	(有)三崎工業・㈱沖縄ダイケン・㈱三星建設・(有)サガワ設備工業		構 成 員	(有)外間建築設計事務所 (沖縄県知事登録 第162-1047号) 沖縄県那覇市樋川2丁目14番地16号				発 注 機 関	沖縄県病院事業局県立病院課	図 面 番 号	換気設備4 1-3
				構 成 員					摘 要	摘要	作 成 日	

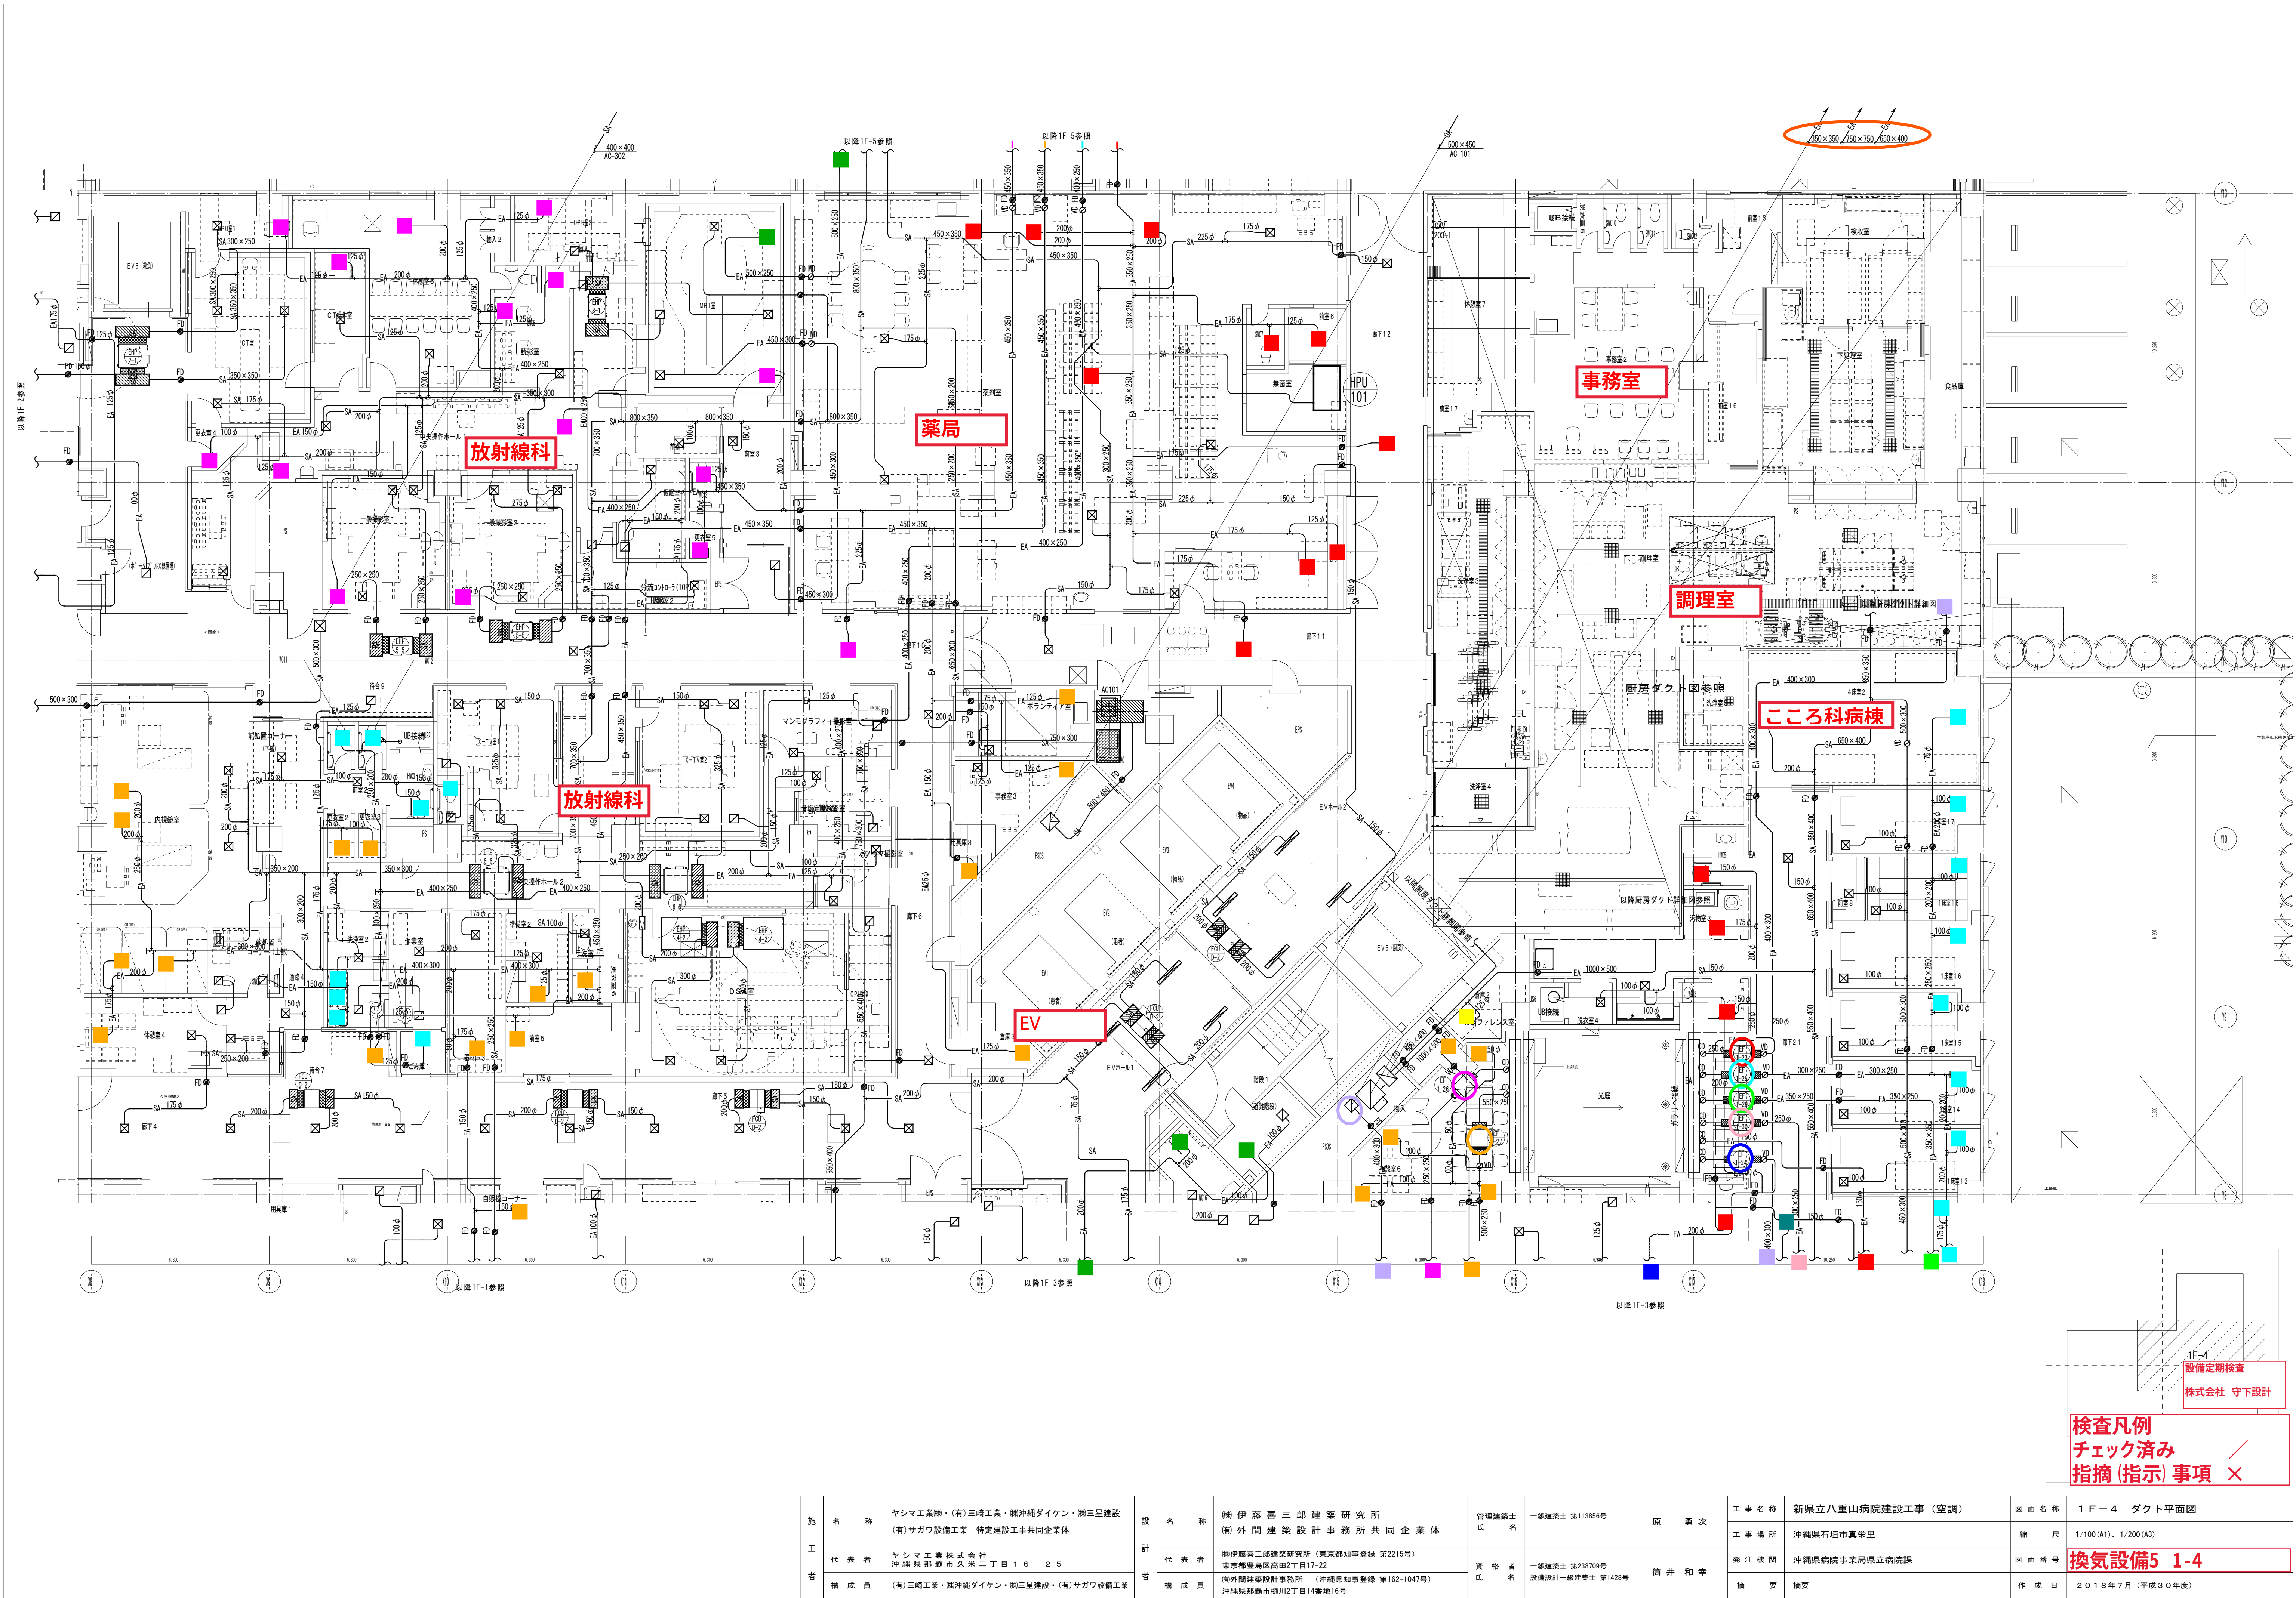

施 工 者	名 称	ヤシマ工業㈱・(有)三崎工業・㈱沖縄ダイケン・㈱三星建設 (有)サガワ設備工業 特定建設工事共同企業体	設 計 者	名 称	㈱伊 藤 喜 三 郎 建 築 研 究 所 (有)外 間 建 築 設 計 事 務 所 共 同 企 業 体	管理建築士 氏 名	一級建築士 第113856号	原 勇 次	工 事 名 称	新県立八重山病院建設工事 (空調)	図 面 名 称	1 F-4 ダクト平面図	
	代 表 者	ヤ シ マ 工 業 株 式 会 社 沖 縄 県 那 覇 市 久 米 二 丁 目 1 6 - 2 5		代 表 者	㈱伊藤喜三郎建築研究所 (東京都知事登録 第2215号) 東京都豊島区高田2丁目17-22	資 格 者 氏 名	一級建築士 第238709号 設備設計一級建築士 第1428号	簡 井 和 幸	工 事 場 所	沖縄県石垣市真栄里	縮 尺	1/100 (A1)、1/200 (A3)	
	構 成 員	(有)三崎工業・㈱沖縄ダイケン・㈱三星建設・(有)サガワ設備工業		構 成 員	㈱外間建築設計事務所 (沖縄県知事登録 第162-1047号) 沖縄県那覇市樋川2丁目14番地16号				発 注 機 関	沖縄県病院事業局県立病院課	図 面 番 号	換気設備5 1-4	
									摘 要	摘要	作 成 日	2 0 1 8 年 7 月 (平成3 0 年度)	




施 工 者	名 称	ヤシマ工業㈱・(有)三崎工業・㈱沖縄ダイケン・㈱三星建設 (有)サガワ設備工業 特定建設工事共同企業体	名 称	㈱伊藤善三郎建築研究所 (有)外間建築設計事務所共同企業体	管理建築士 氏 名	一級建築士 第113856号	原 勇 次	工 事 名 称	新泉立八重山病院建設工事（空調）	図 面 名 称	1 階厨房ダクト詳細図
	代 表 者	ヤシマ工業株式会社 沖縄県那覇市久米 2 丁 1 6 - 2 5	代 表 者	㈱伊藤善三郎建築研究所（東京都知事登録 第2215号） 東京都豊島区高田2丁目17-22	資 格 者 氏 名	一級建築士 第238709号 設備設計一級建築士 第1428号	簡 井 和 幸	工 事 場 所	沖縄県石垣市真栄里	縮 尺	1/50 (A1)・1/100 (A3)
	構 成 員	(有)三崎工業・㈱沖縄ダイケン・㈱三星建設・(有)サガワ設備工業	構 成 員	(有)外間建築設計事務所（沖縄県知事登録 第162-1047号） 沖縄県那覇市樋川2丁目14番地16号				発 注 機 関	沖縄県病院事業局県立病院課	図 面 番 号	換気設備6 1-厨房
								摘 要	摘要	作 成 日	2 0 1 6 年 7 月（平成 3 0 年度）

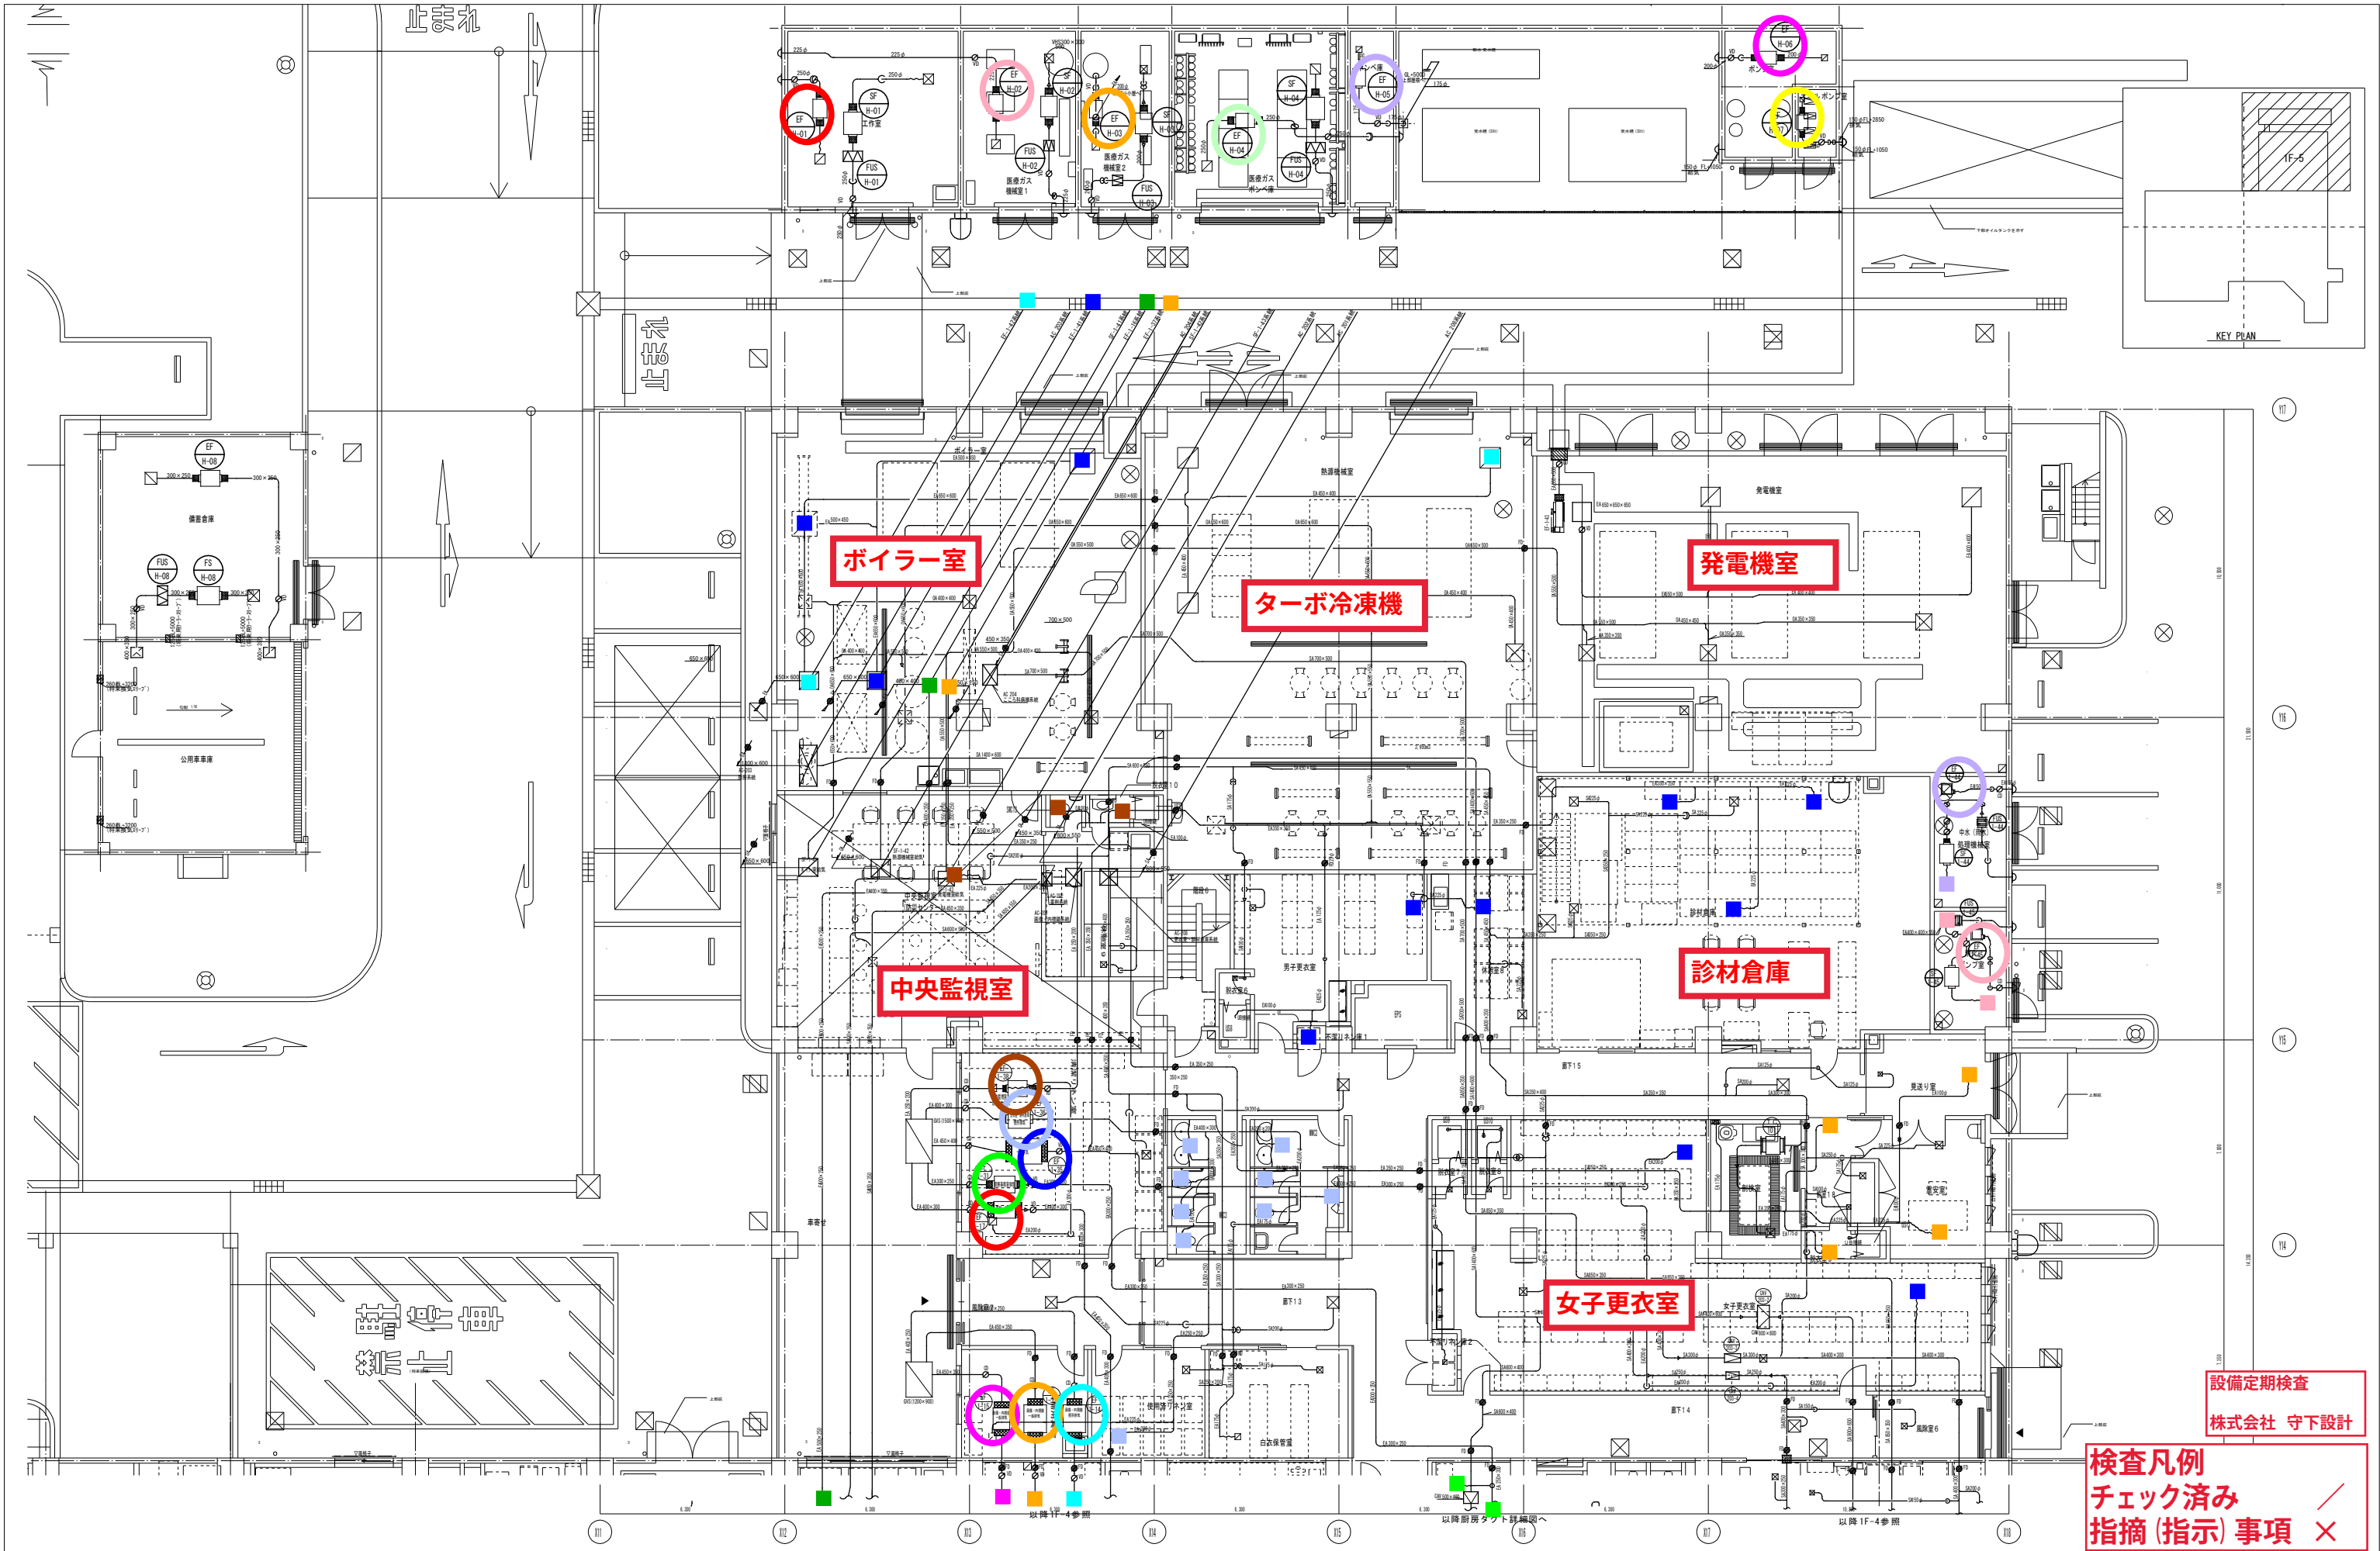

設備定期検査
株式会社 守下設計

検査凡例
チェック済み
指摘 (指示) 事項 ×


施 工 者	名 称	ヤシマ工業㈱・(有)三崎工業・㈱沖縄ダイケン・㈱三星建設 (有)サガワ設備工業 特定建設工事共同企業体	設 計 者	名 称	㈱伊 藤 喜 三 郎 建 筑 研 究 所 (有)外 間 建 筑 設 計 事 務 所 共 同 企 業 体	管理建築士 氏 名	一級建築士 第113856号	原 勇 次	工 事 名 称	新県立八重山病院建設工事 (空調)	図 面 名 称	1 F-5 ダクト平面図
	代 表 者	ヤシマ工 業 株 式 会 社 沖 縄 県 那 覇 市 久 米 二 丁 目 1 6 - 2 5		代 表 者	㈱伊藤喜三郎建築研究所 (東京都知事登録 第2215号) 東京都豊島区高田2丁目17-22	資 格 者 氏 名	一級建築士 第238709号 設備設計一級建築士 第1428号	簡 井 和 幸	工 事 場 所	沖縄県石垣市真栄里	縮 尺	1/100 (A1)、1/200 (A3)
	構 成 員	(有)三崎工業・㈱沖縄ダイケン・㈱三星建設・(有)サガワ設備工業		構 成 員	㈱外間建築設計事務所 (沖縄県知事登録 第162-1047号) 沖縄県那覇市樋川2丁目14番地16号				発 注 機 関	沖縄県病院事業局県立病院課	図 面 番 号	換気設備7 1-5
												作 成 日

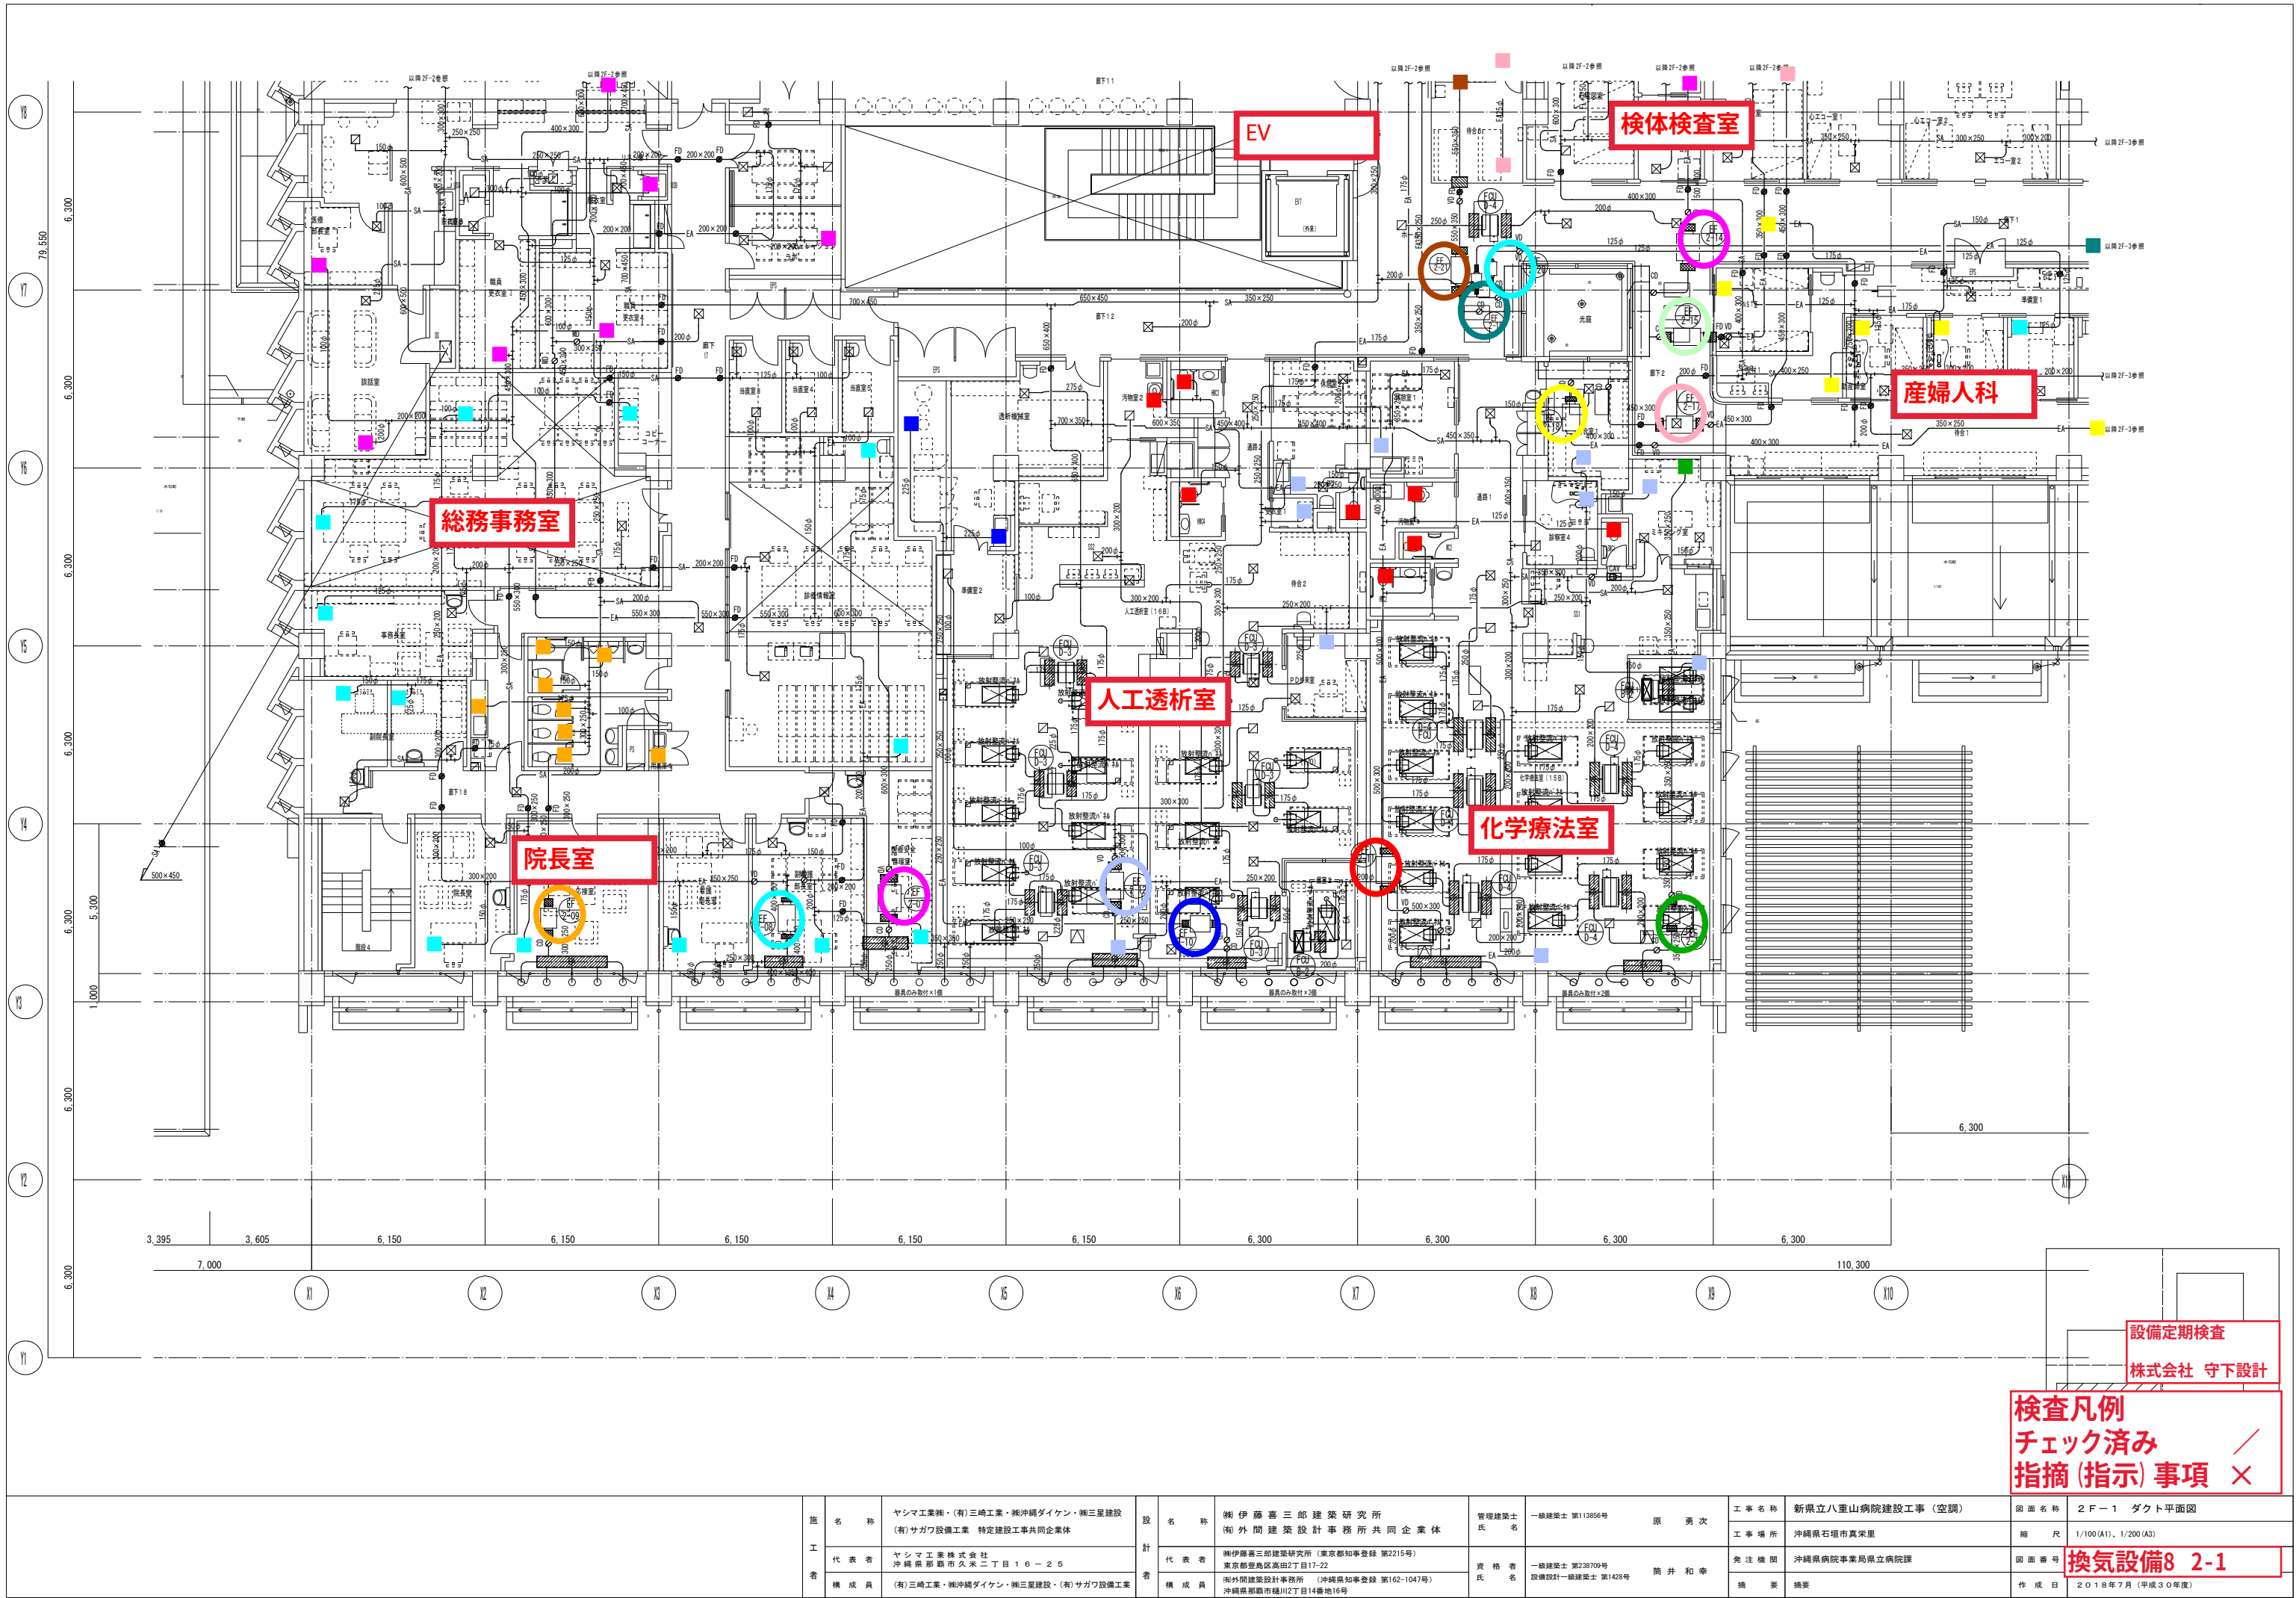


設備定期検査
株式会社 守下設計

検査凡例
チェック済み
指摘 (指示) 事項

施 工 者	施 名 称	ヤシマ工業㈱・(有)三崎工業・㈱沖縄ダイケン・㈱三星建設 (有)サガワ設備工業 特定建設工事共同企業体	設 計 者	設 名 称	㈱伊藤喜三郎建築研究所 (有)外間建築設計事務所 共同企業体	管理建築士 氏 名	一級建築士 第113856号 原 勇 次	工 事 名 称	新県立八重山病院建設工事 (空調)	図 面 名 称	2F-1 ダクト平面図
	代 表 者	ヤシマ工業株式会社 沖縄県那覇市久米二丁目16-25		代 表 者	㈱伊藤喜三郎建築研究所 (東京都知事登録 第2215号) 東京都豊島区高田2丁目17-22 (有)外間建築設計事務所 (沖縄県知事登録 第162-1047号) 沖縄県那覇市樋川2丁目14番地16号		資 格 者 氏 名	一級建築士 第207709号 簡 井 和 幸 設備設計一級建築士 第1428号	縮 尺		1/100 (A1)、1/200 (A3)
	構 成 員	(有)三崎工業・㈱沖縄ダイケン・㈱三星建設・(有)サガワ設備工業		構 成 員			発 注 機 関	沖縄県病院事業局県立病院課	図 面 番 号		換気設備8 2-1
							摘 要	摘要	作 成 日		2018年7月 (平成30年度)

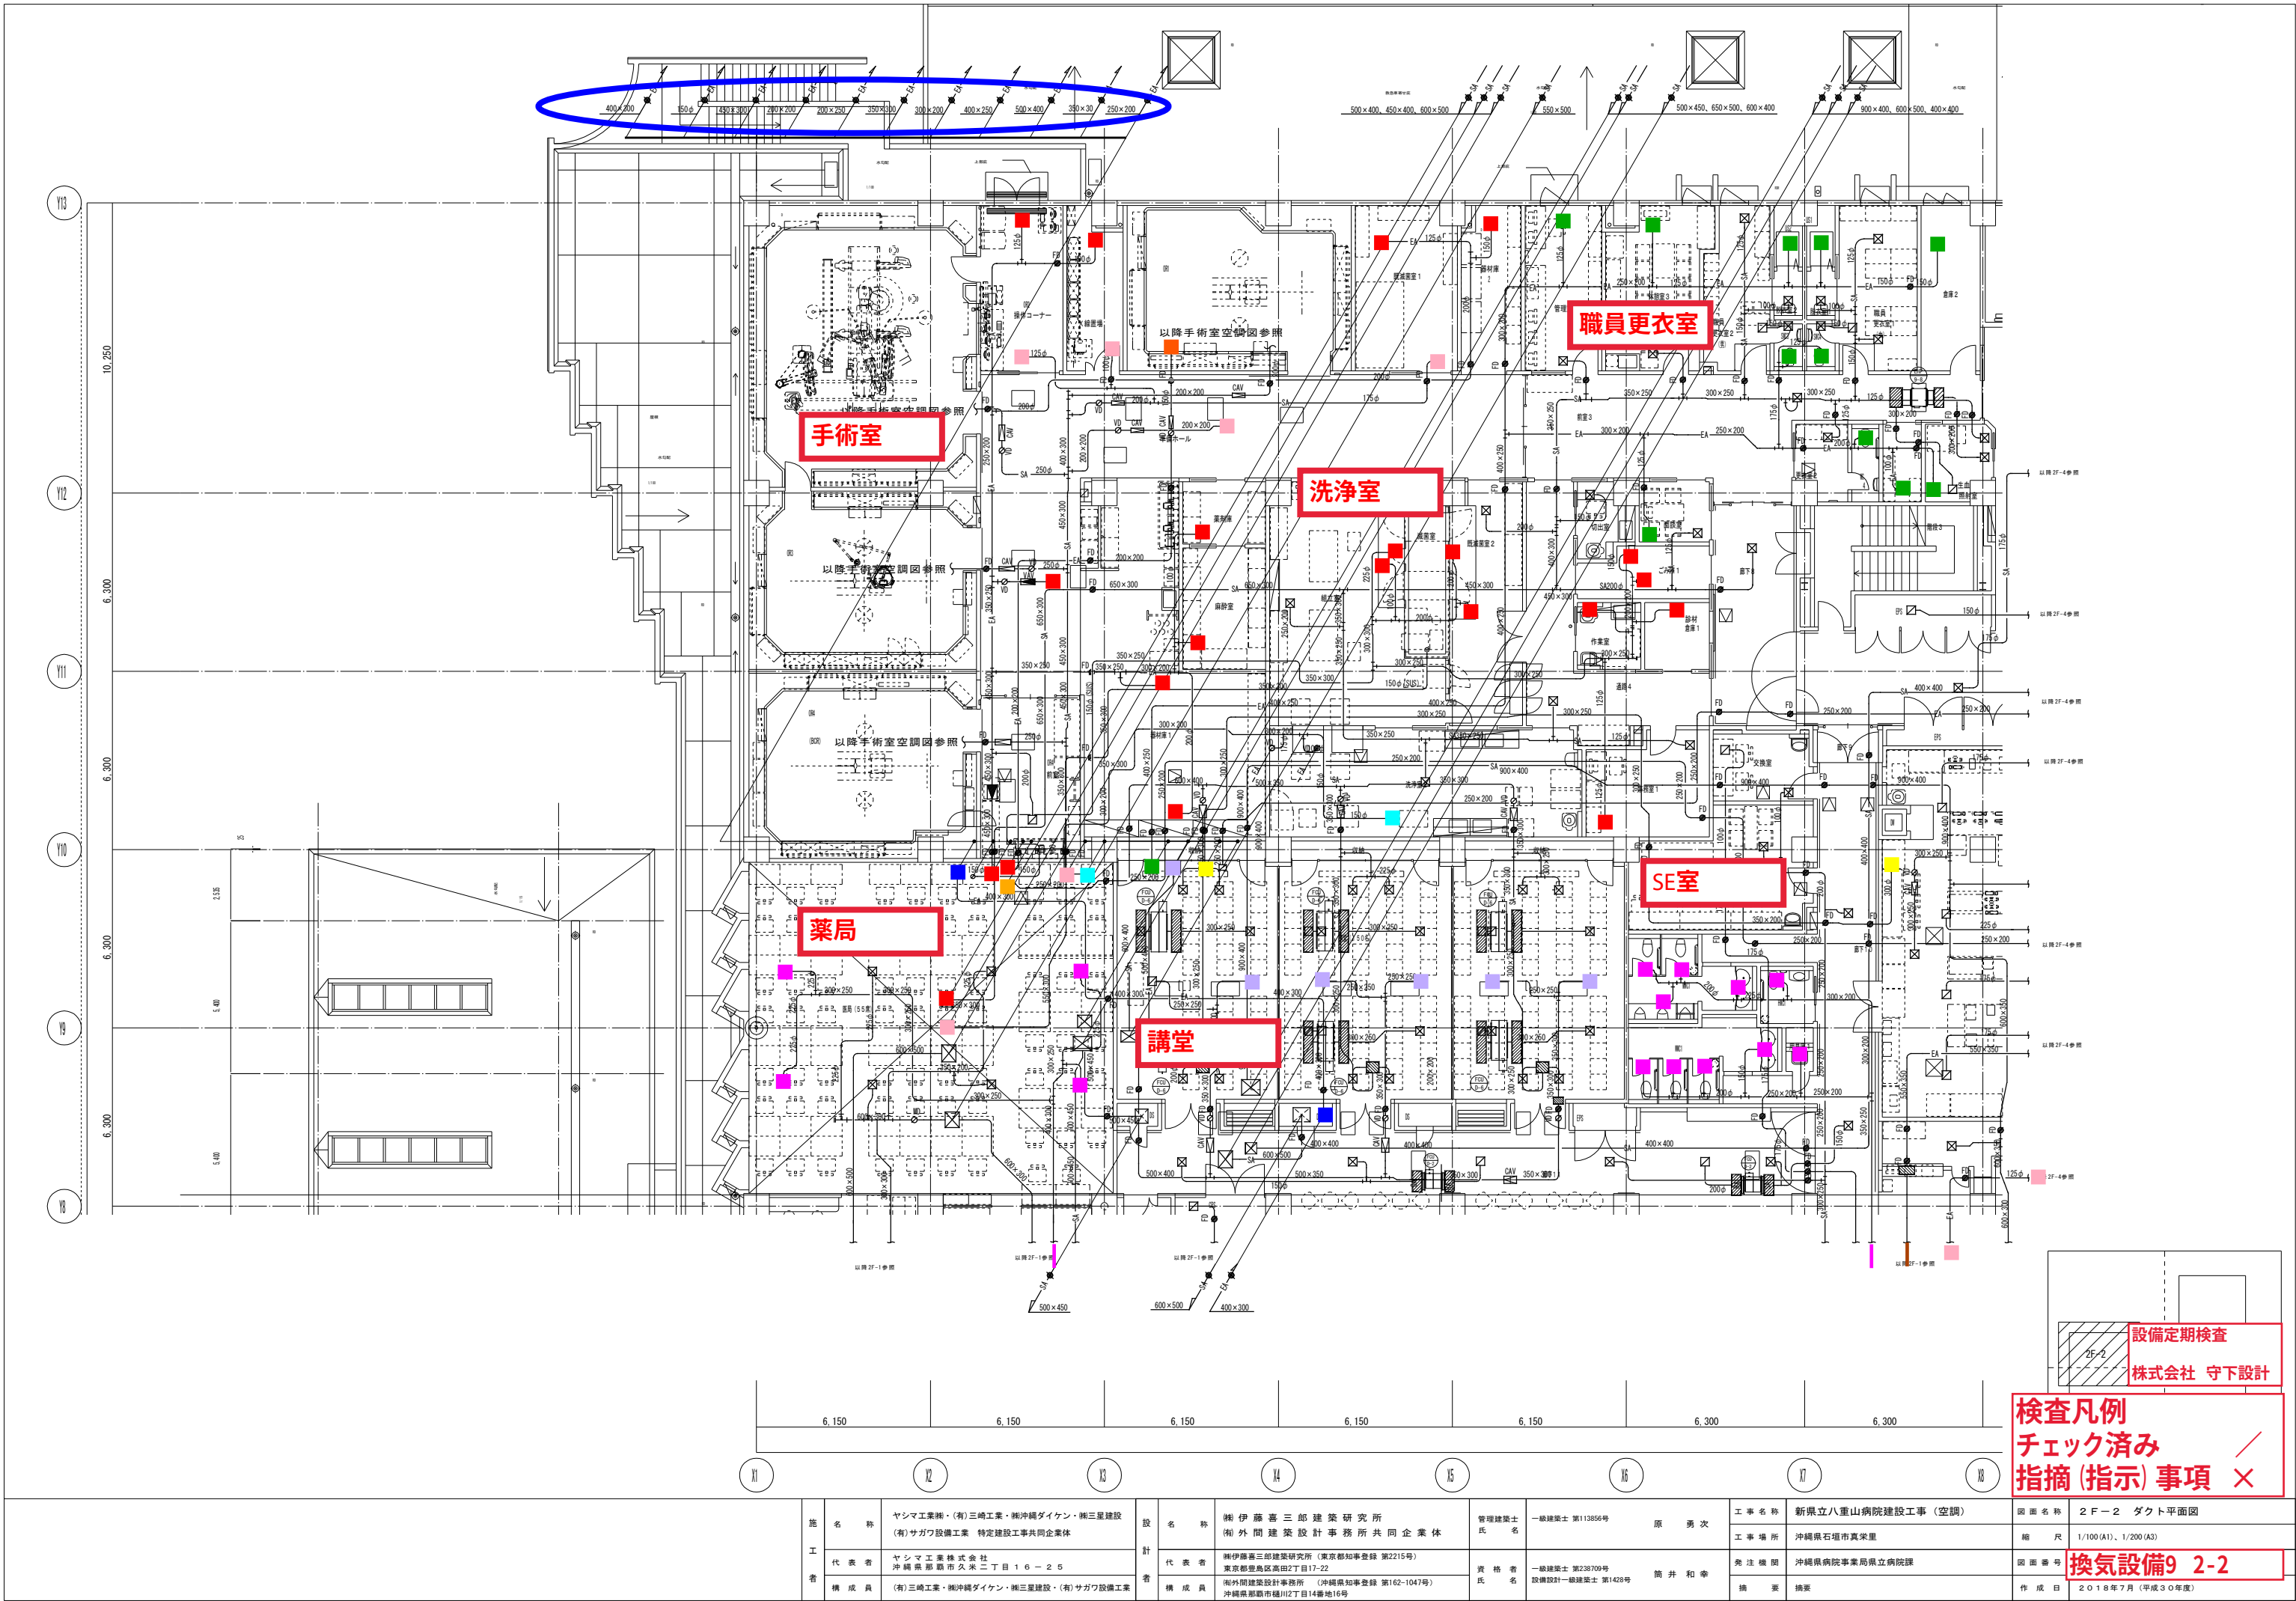


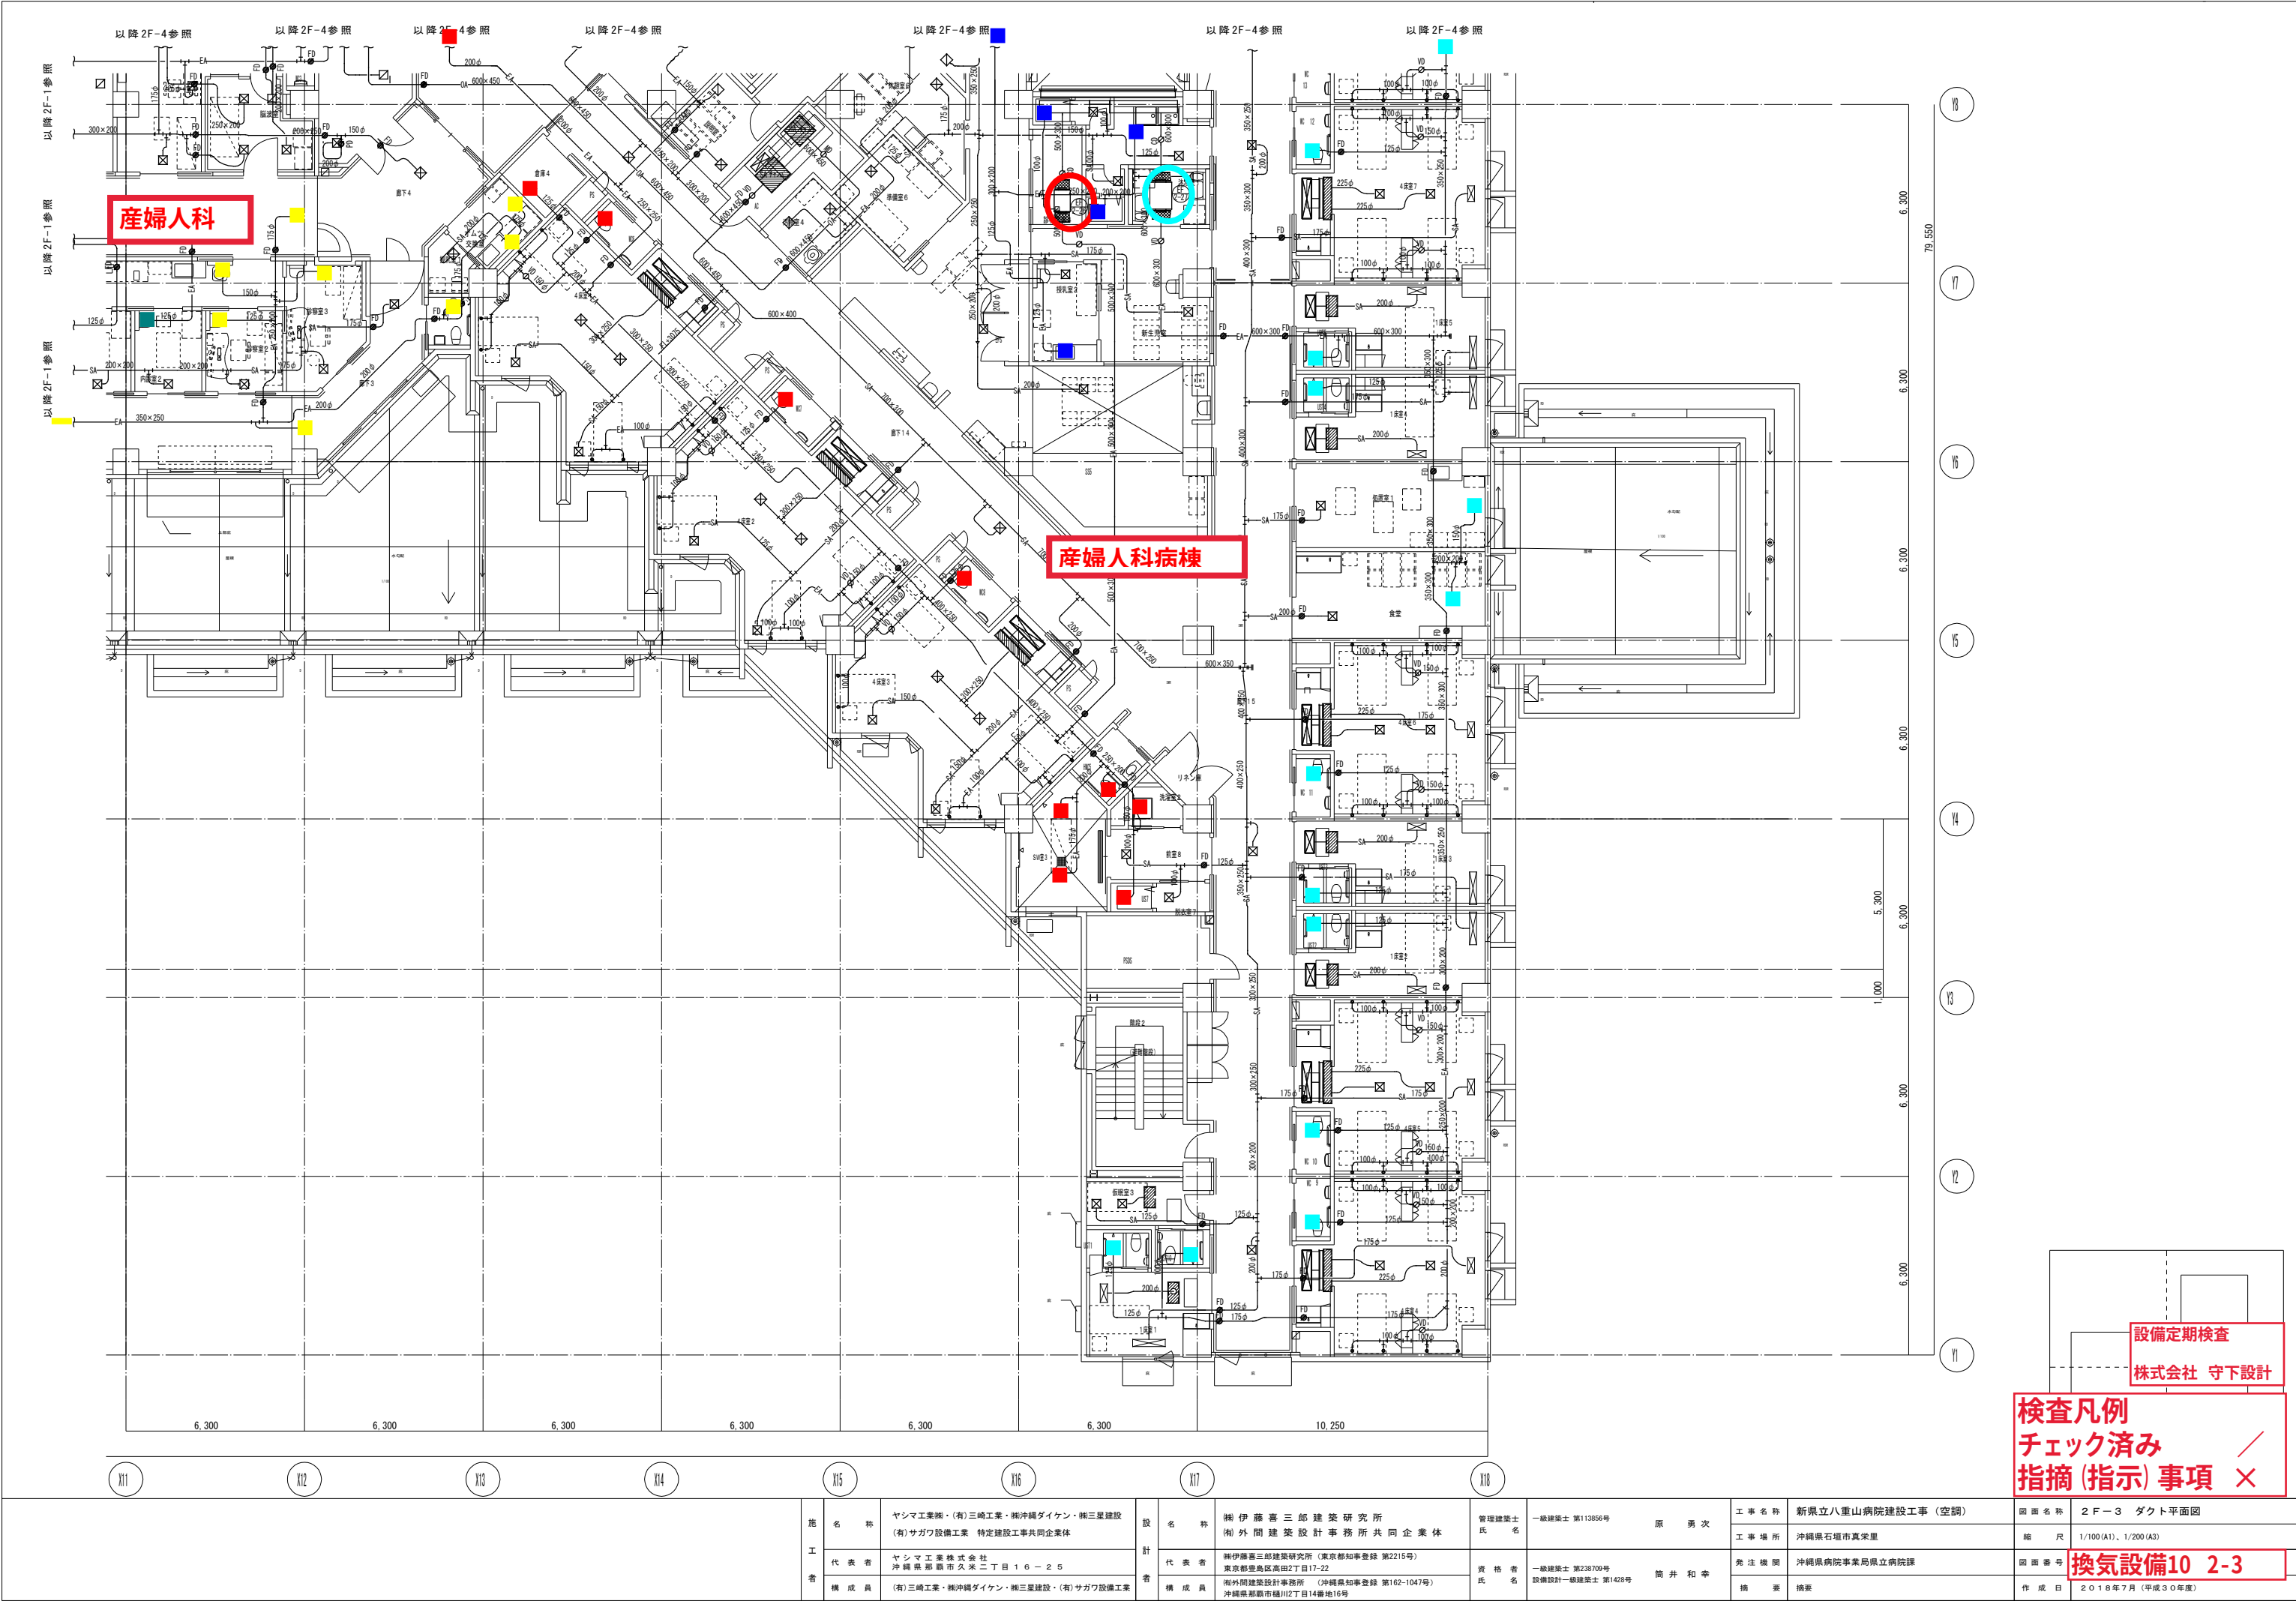

検査凡例
チェック済み
指摘 (指示) 事項

2F-3 ダクト平面図
1/100 (A1)、1/200 (A3)
換気設備10 2-3
2018年7月 (平成30年度)

施 名 称	ヤシマ工業㈱・(有)三崎工業・㈱沖縄ダイケン・㈱三星建設 (有)サガワ設備工業 特定建設工事共同企業体	設 名 称	㈱伊藤喜三郎建築研究所 (有)外間建築設計事務所 共同企業体	管理建築士 氏 名	一級建築士 第113856号 原 勇 次	工 事 名 称	新県立八重山病院建設工事 (空調)	図 面 名 称	2F-3 ダクト平面図
代 表 者	ヤシマ工業株式会社 沖縄県那覇市久米二丁目16-25	代 表 者	㈱伊藤喜三郎建築研究所 (東京都知事登録 第2215号) 東京都豊島区高田2丁目17-22 ㈱外間建築設計事務所 (沖縄県知事登録 第162-1047号) 沖縄県那覇市樋川2丁目14番地16号	資格者 氏 名	一級建築士 第238709号 設備設計一級建築士 第1428号 簡 井 和 幸	工 事 場 所	沖縄県石垣市真栄里	縮 尺	1/100 (A1)、1/200 (A3)
構 成 員	(有)三崎工業・㈱沖縄ダイケン・㈱三星建設・(有)サガワ設備工業	構 成 員		発 注 機 関	沖縄県病院事業局県立病院課	摘 要	摘要	図 面 番 号	換気設備10 2-3
								作 成 日	2018年7月 (平成30年度)


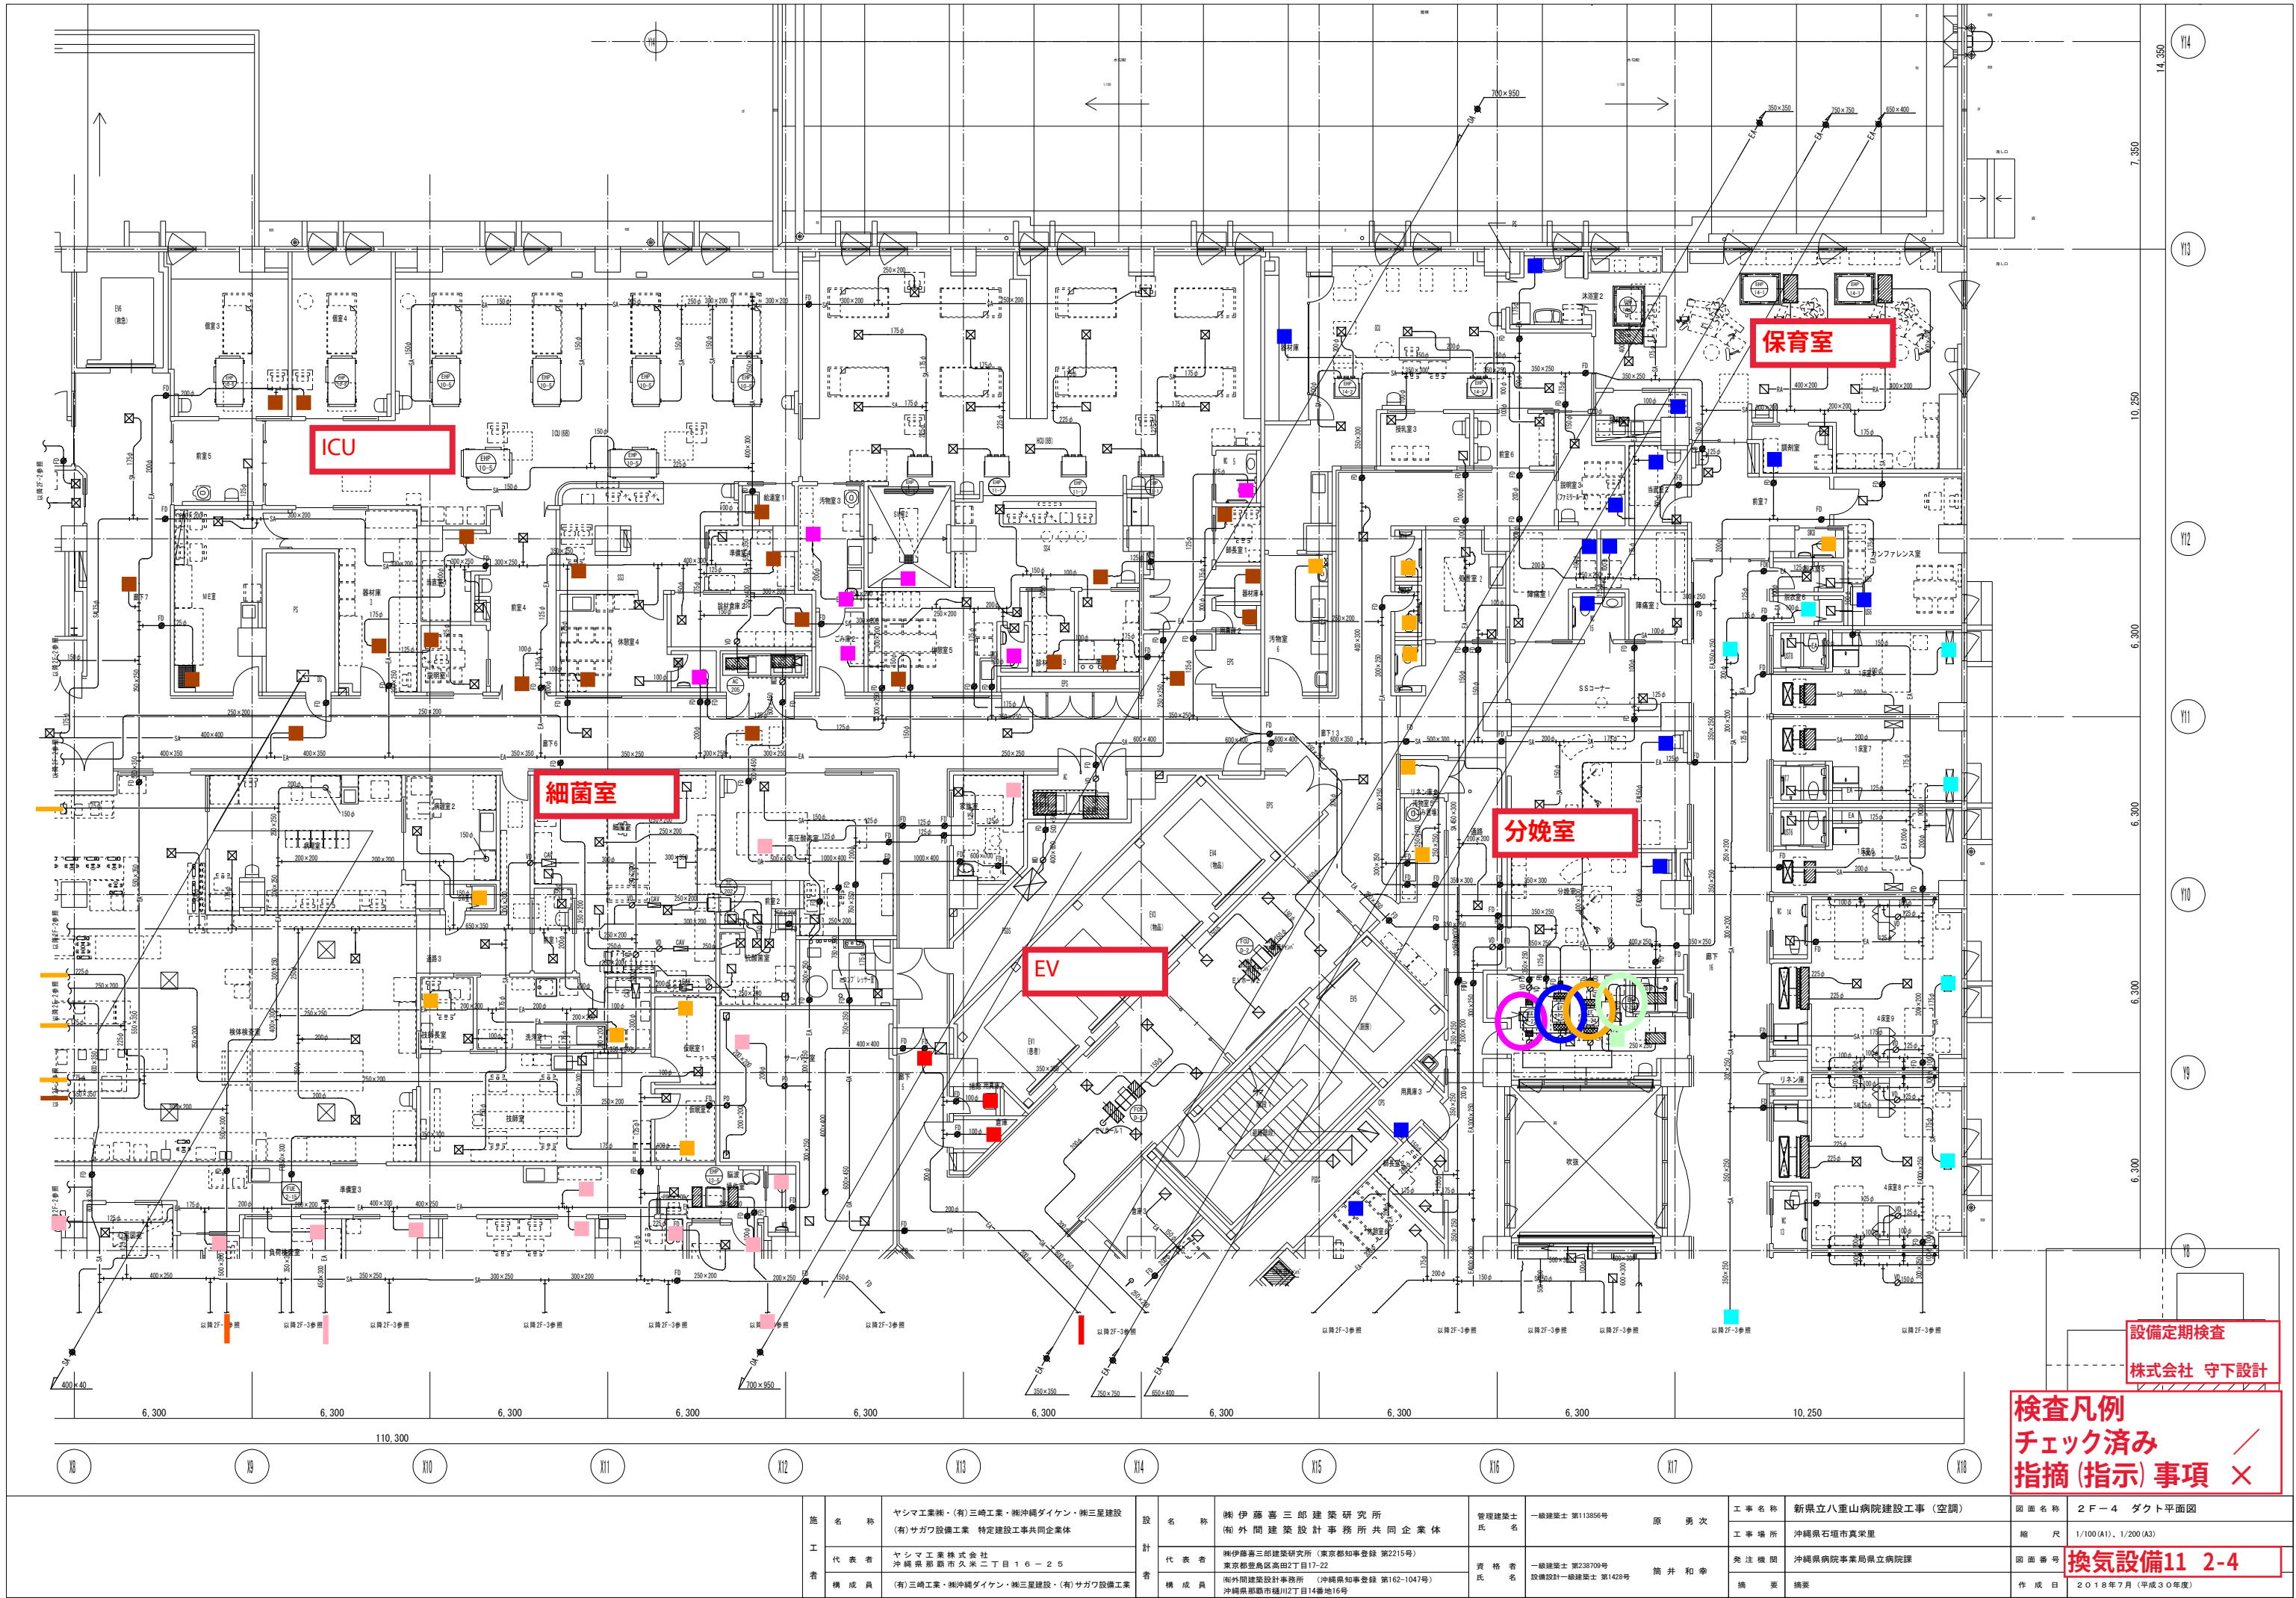


設備定期検査
株式会社 守下設計

検査凡例
チェック済み
指摘 (指示) 事項


施 工 者	施 名 称	ヤシマ工業㈱・(有)三崎工業・㈱沖縄ダイケン・㈱三星建設 (有)サガワ設備工業 特定建設工事共同企業体	設 計 者	施 名 称	㈱伊 藤 喜 三 郎 建 築 研 究 所 (有)外 間 建 築 設 計 事 務 所 共 同 企 業 体	管理建築士 氏 名	一級建築士 第113856号	原 勇 次	工 事 名 称	新県立八重山病院建設工事 (空調)	図 面 名 称	2F-4 ダクト平面図
	代 表 者	ヤシマ工業株式会社 沖 縄 県 那 覇 市 久 米 二 丁 目 1 6 - 2 5		代 表 者	㈱伊藤喜三郎建築研究所 (東京都知事登録 第2215号) 東京都豊島区高田2丁目17-22	資 格 者 氏 名	一級建築士 第230709号 設備設計一級建築士 第1428号	簡 井 和 幸	発 注 機 関	沖縄県病院事業局県立病院課	図面番号	換気設備11 2-4
	構 成 員	(有)三崎工業・㈱沖縄ダイケン・㈱三星建設・(有)サガワ設備工業		構 成 員	(有)外間建築設計事務所 (沖縄県知事登録 第162-1047号) 沖縄県那覇市樋川2丁目14番地16号				摘 要	摘要	作 成 日	2018年7月 (平成30年度)

[illegible]

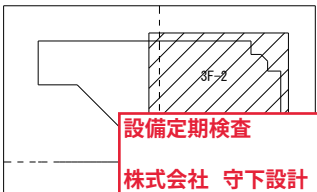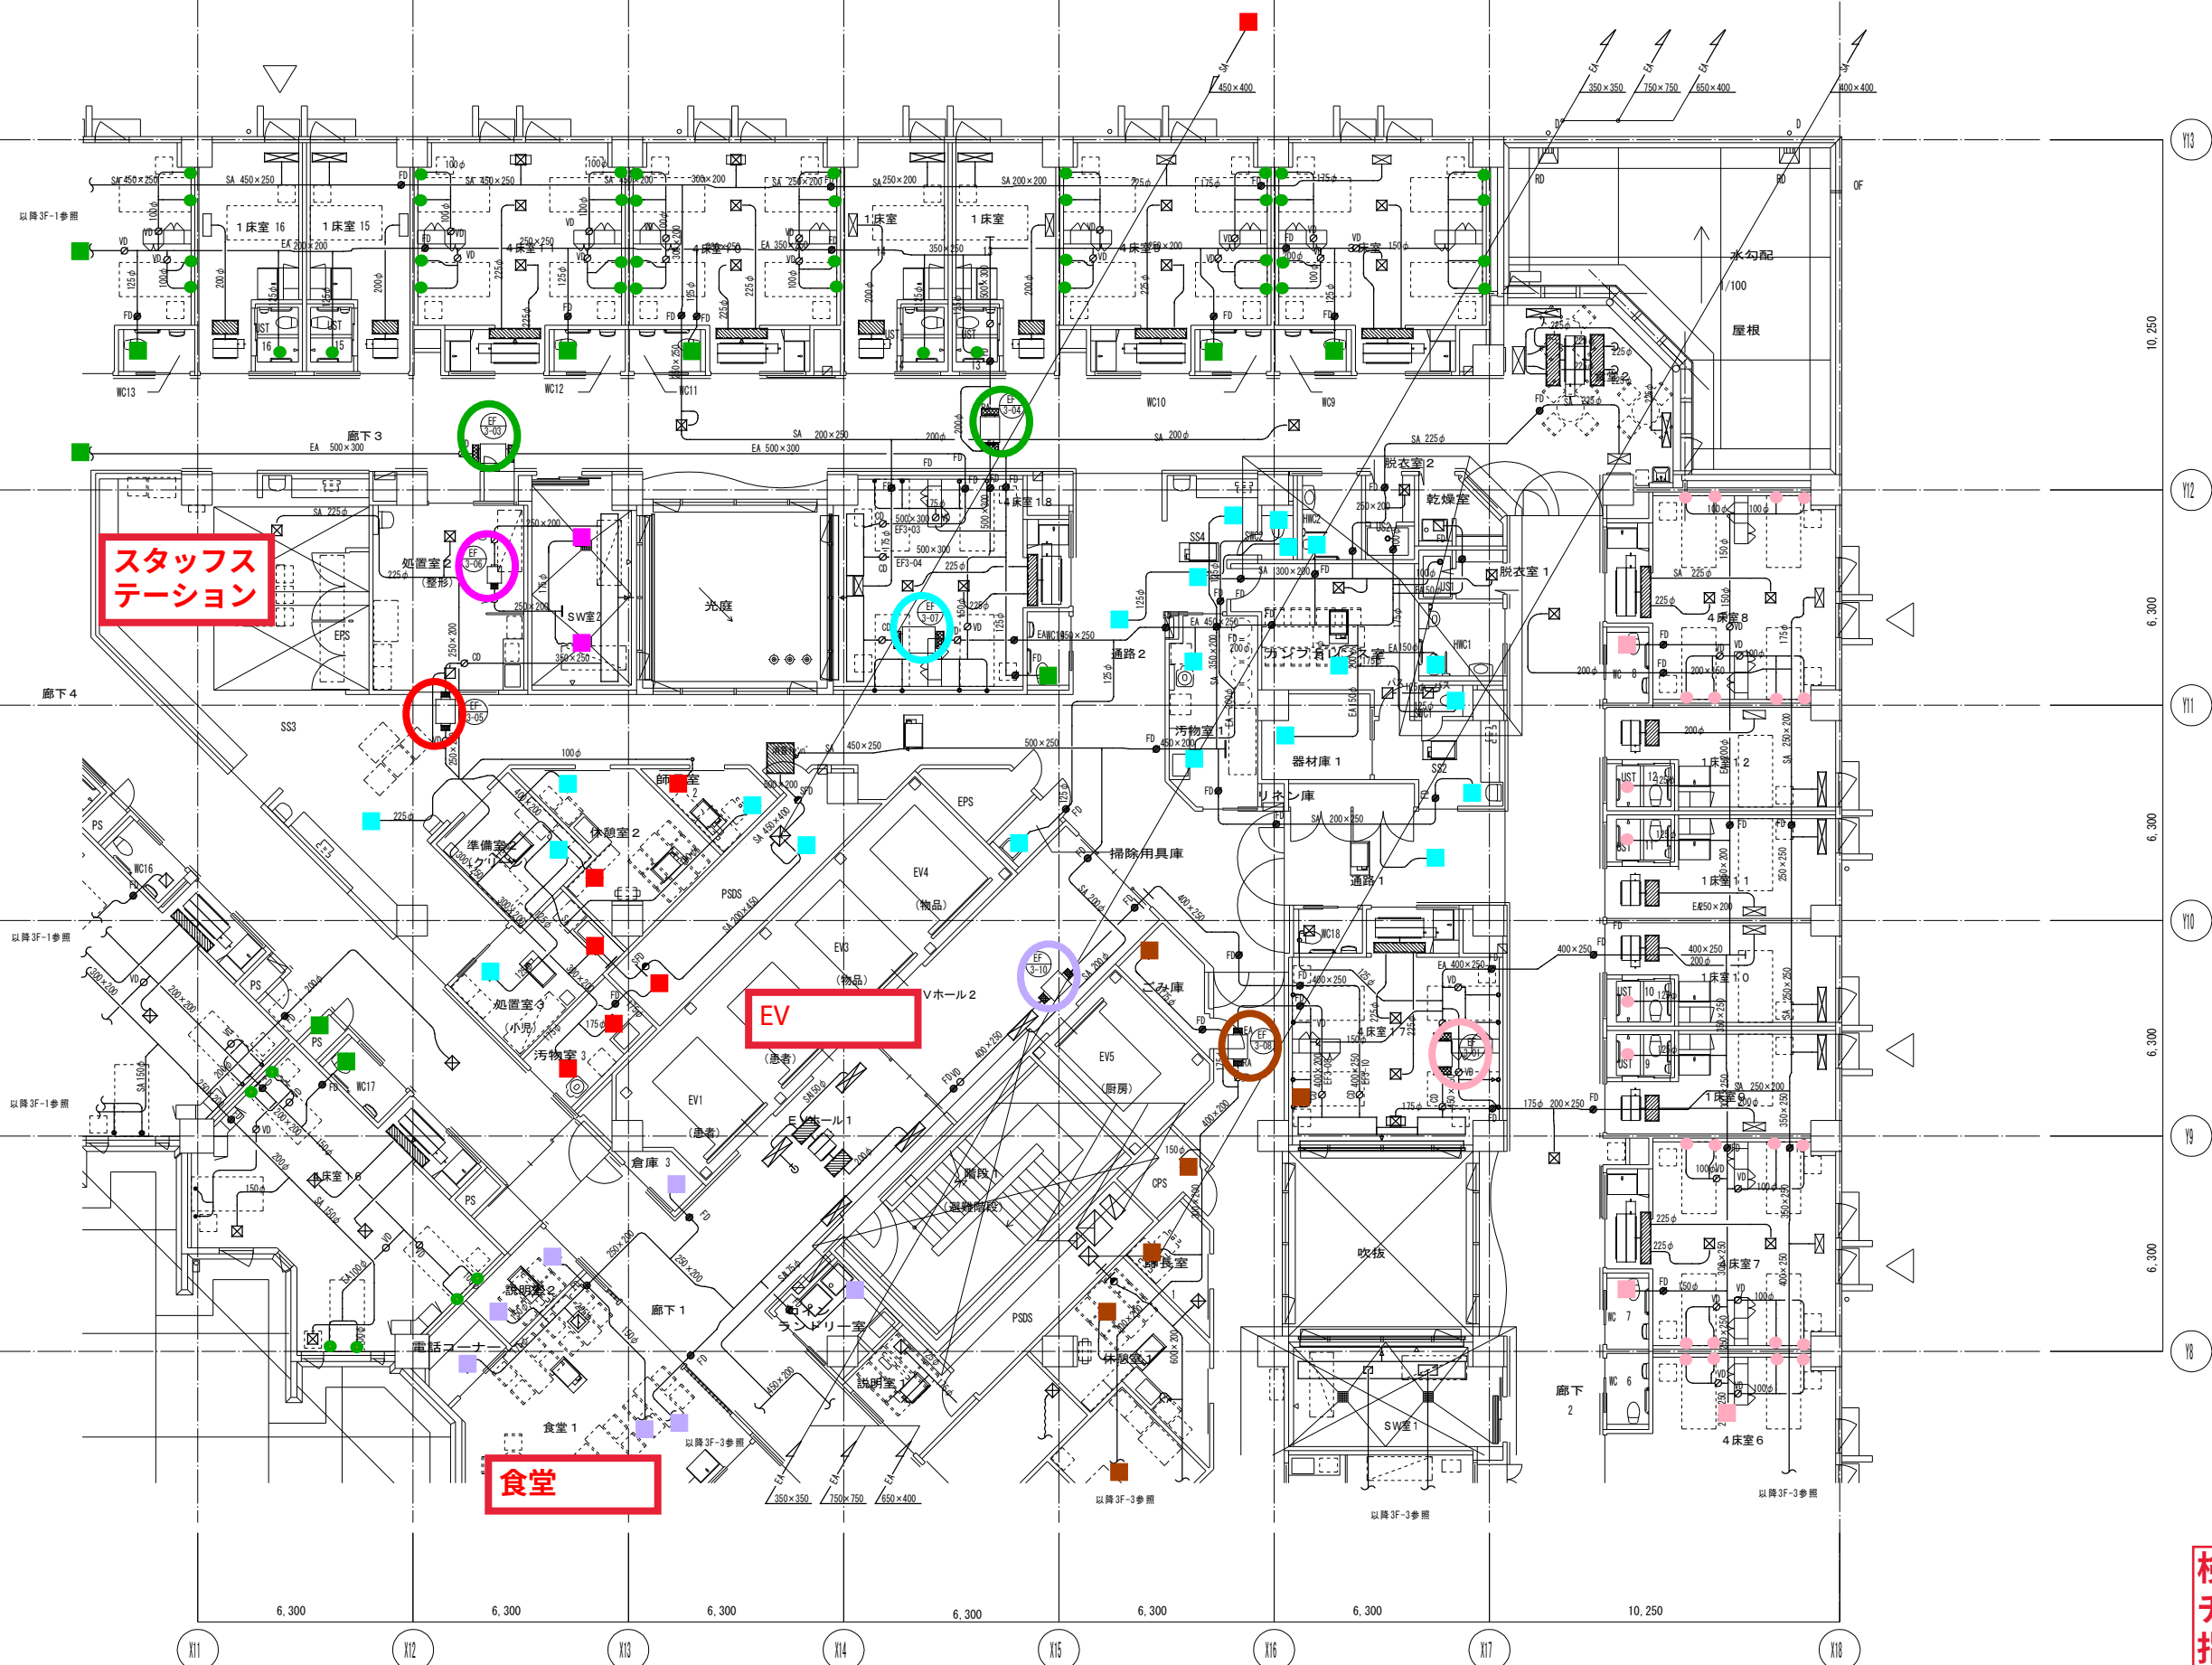


検査凡例
チェック済み
指摘 (指示) 事項

施 工 者	名 称	ヤシマ工業㈱・(有)三崎工業・㈱沖縄ダイケン・㈱三星建設 (有)サガワ設備工業 特定建設工事共同企業体	設 計 者	名 称	㈱伊 藤 喜 三 郎 建 築 研 究 所 (有) 外 間 建 築 設 計 事 務 所 共 同 企 業 体	管理建築士 氏 名	一級建築士 第113856号	原 勇 次	工 事 名 称	新県立八重山病院建設工事 (空調)	図 面 名 称	3 F - 2 ダクト平面図
	代 表 者	ヤシマ工業株式会社 沖縄県那覇市久米二丁目16-25		代 表 者	㈱伊藤喜三郎建築研究所 (東京都知事登録 第2215号) 東京都豊島区高田2丁目17-22	資 格 者 氏 名	一級建築士 第238709号 設備設計一級建築士 第1428号	簡 井 和 幸	工 事 場 所	沖縄県石垣市真実里	縮 尺	1/100 (A1)、1/200 (A3)
	構 成 員	(有)三崎工業・㈱沖縄ダイケン・㈱三星建設・(有)サガワ設備工業		構 成 員	(有)外間建築設計事務所 (沖縄県知事登録 第162-1047号) 沖縄県那覇市樋川2丁目14番地16号				発 注 機 関	沖縄県病院事業局県立病院課	図 面 番 号	換気設備14 3-2
										備 考	摘要	

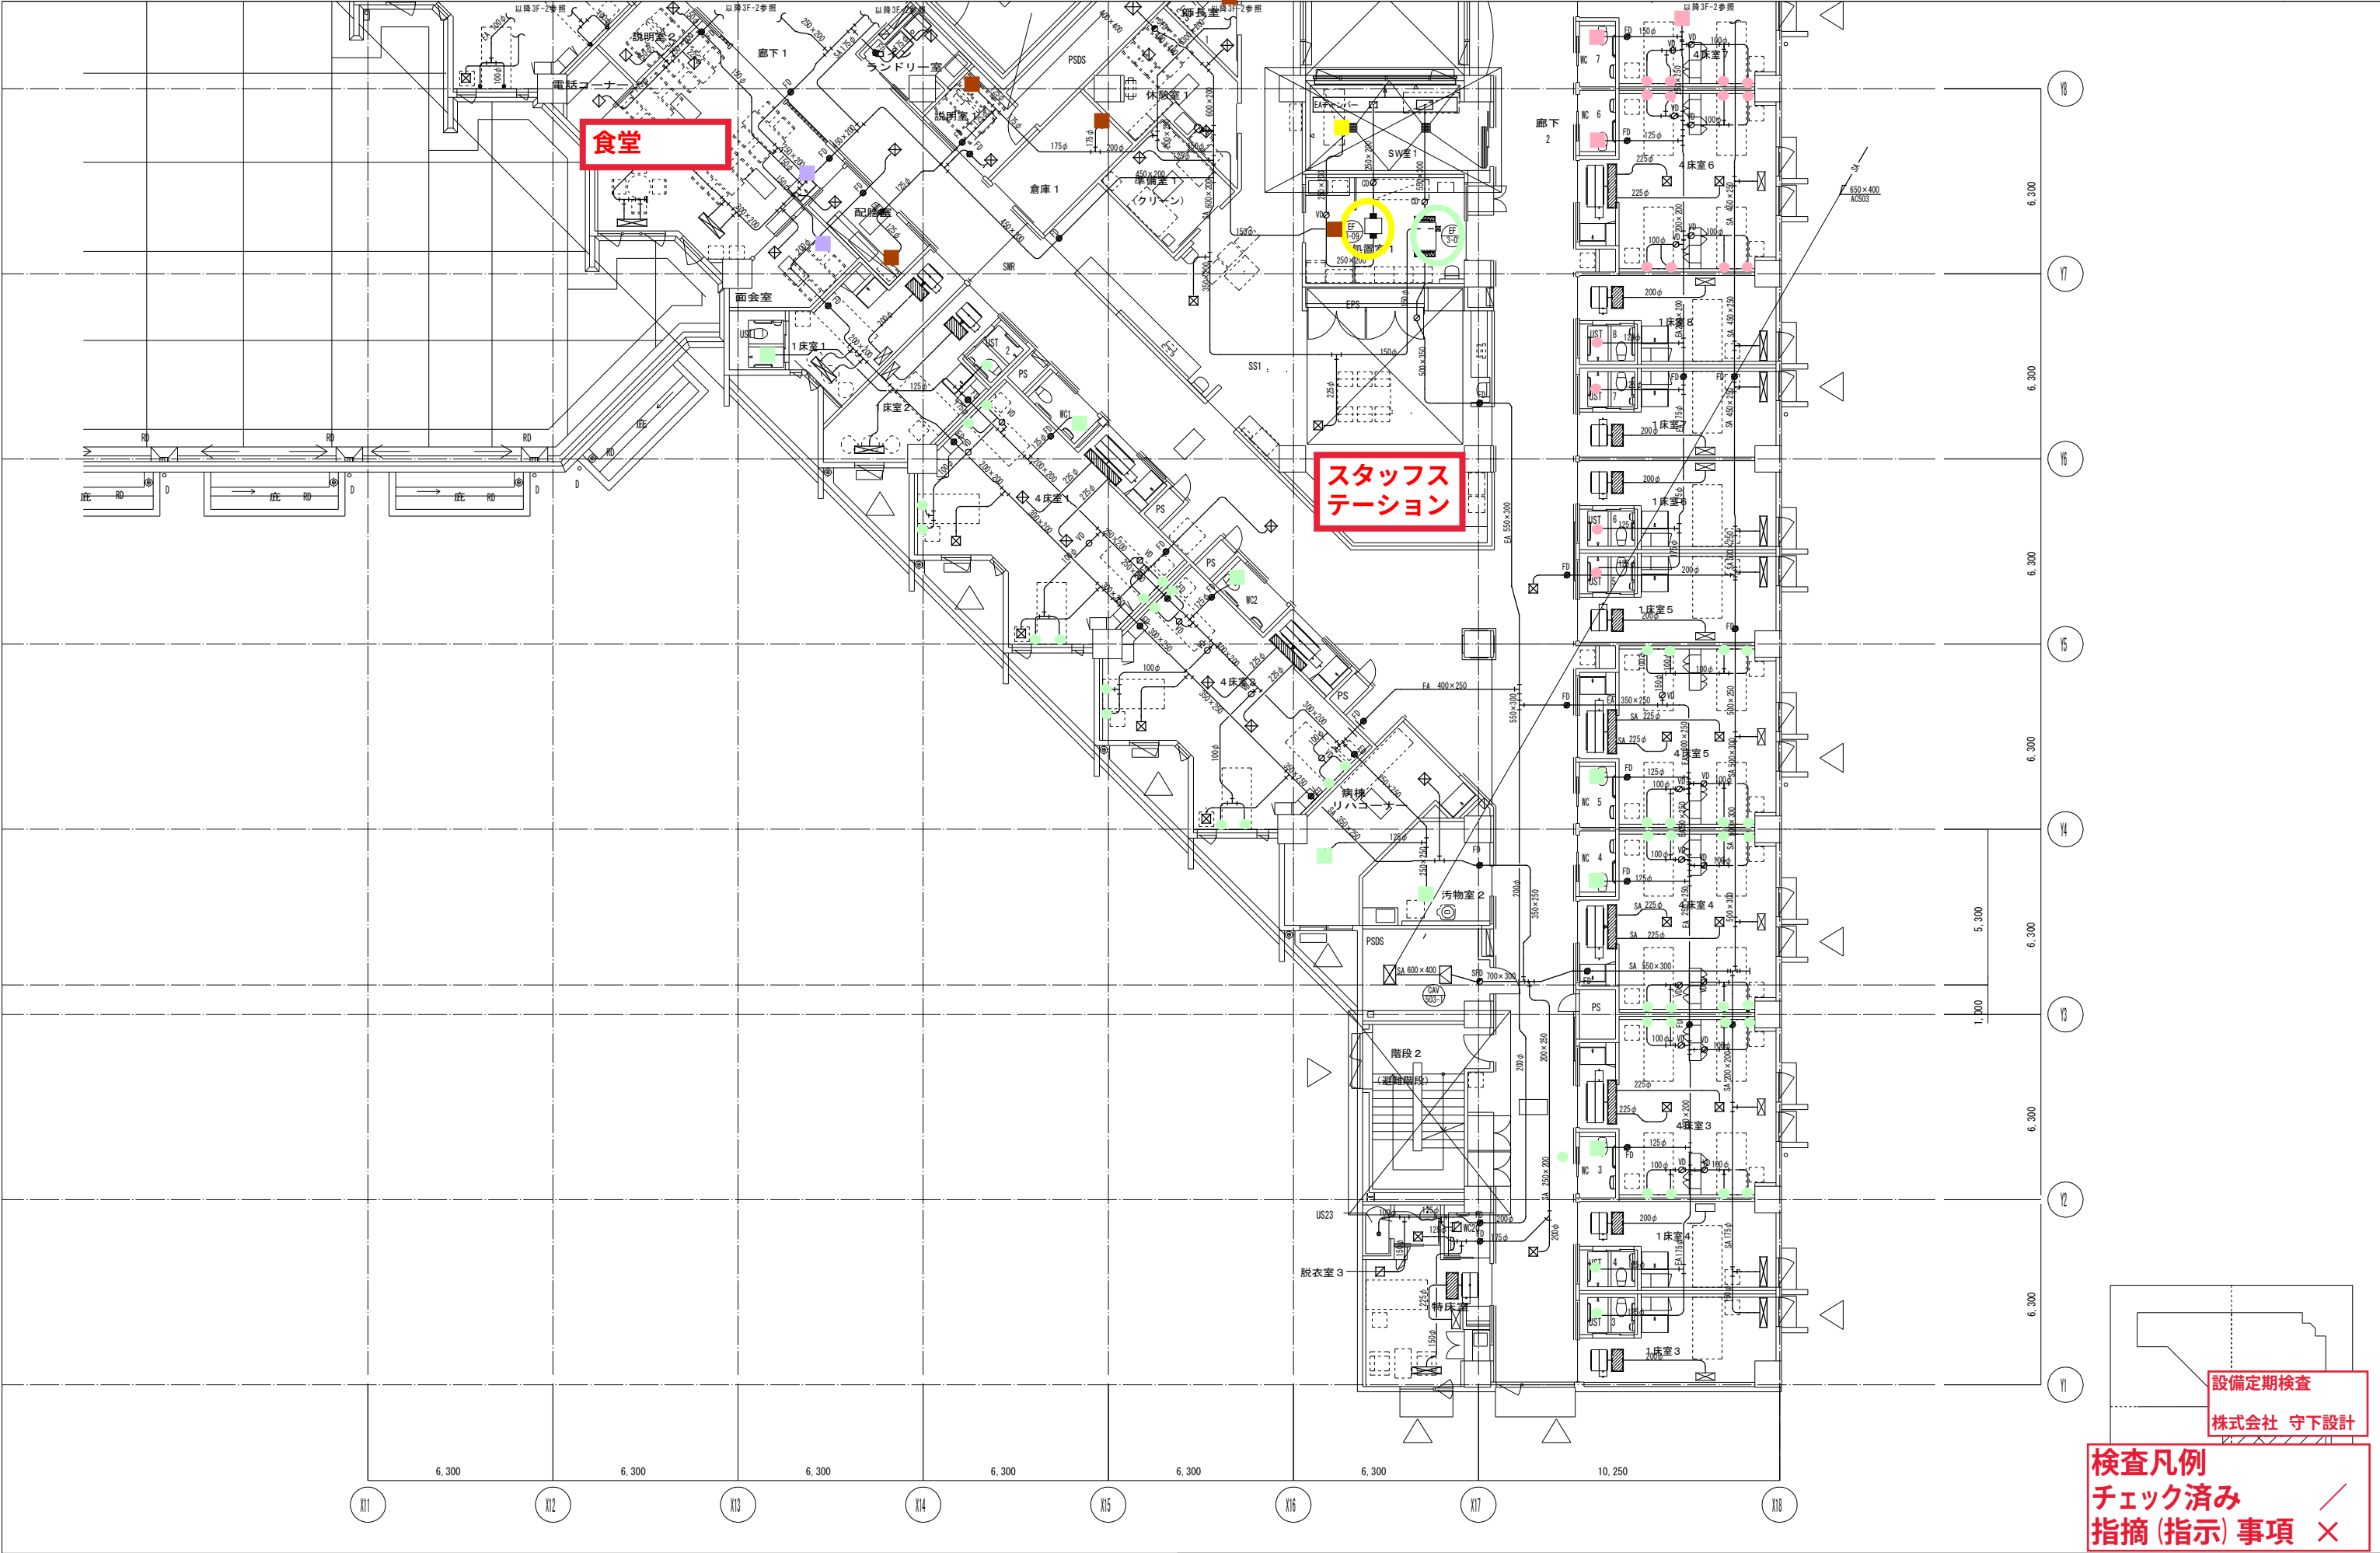


施 工 者	名 称	ヤシマ工業㈱・(有)三崎工業・㈱沖縄ダイケン・㈱三星建設 (有)サガワ設備工業 特定建設工事共同企業体	設 計 者	名 称	㈱伊 藤 喜 三 郎 建 築 研 究 所 (有)外 間 建 築 設 計 事 務 所 共 同 企 業 体	管理建築士 氏 名	一級建築士 第113856号	原 勇 次	工 事 名 称	新県立八重山病院建設工事 (空調)	図 面 名 称	3 F-3 ダクト平面図	
	代 表 者	ヤシマ工 業 株 式 会 社 沖 縄 県 那 覇 市 久 米 二 丁 目 1 6 - 2 5		代 表 者	㈱伊藤喜三郎建築研究所 (東京都知事登録 第2215号) 東京都豊島区高田2丁目17-22	資 格 者 氏 名	一級建築士 第207709号 設備設計一級建築士 第1428号	簡 井 和 幸	発 注 機 関	沖縄県病院事業局県立病院課	図 面 番 号	換気設備15 3-3	
	構 成 員	(有)三崎工業・㈱沖縄ダイケン・㈱三星建設・(有)サガワ設備工業		構 成 員	㈱外間建築設計事務所 (沖縄県知事登録 第162-1047号) 沖縄県那覇市樋川2丁目14番地16号				摘 要	摘要	作 成 日		2 0 1 8 年 7 月 (平成3 0 年度)

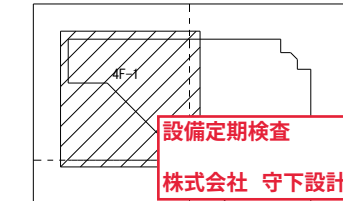

検査凡例
チェック済み
指摘 (指示) 事項


施 工 者	施 名 称	ヤシマ工業㈱・(有)三崎工業・㈱沖縄ダイケン・㈱三星建設 (有)サガワ設備工業 特定建設工事共同企業体	設 計 者	設 名 称	㈱伊藤喜三郎建築研究所 (有)外間建築設計事務所 共同企業体	管理建築士 氏 名	一級建築士 第113856号 原 勇 次	工 事 名 称	新県立八重山病院建設工事 (空調)	図 面 名 称	4 F - 1 ダクト平面図
	代 表 者	ヤシマ工業株式会社 沖縄県那覇市久米二丁目16-25		代 表 者	㈱伊藤喜三郎建築研究所 (東京都知事登録 第2215号) 東京都豊島区高田2丁目17-22		一級建築士 第238709号	工 事 場 所	沖縄県石垣市真栄里	縮 尺	1/100 (A1)、1/200 (A3)
	構 成 員	(有)三崎工業・㈱沖縄ダイケン・㈱三星建設・(有)サガワ設備工業		構 成 員	(有)外間建築設計事務所 (沖縄県知事登録 第162-1047号) 沖縄県那覇市樋川2丁目14番地16号		資格者 氏 名	発 注 機 関	沖縄県病院事業局県立病院課	図 面 番 号	換気設備16 4-1
							簡 井 和 幸	摘 要	摘要	作 成 日	2018年7月 (平成30年度)

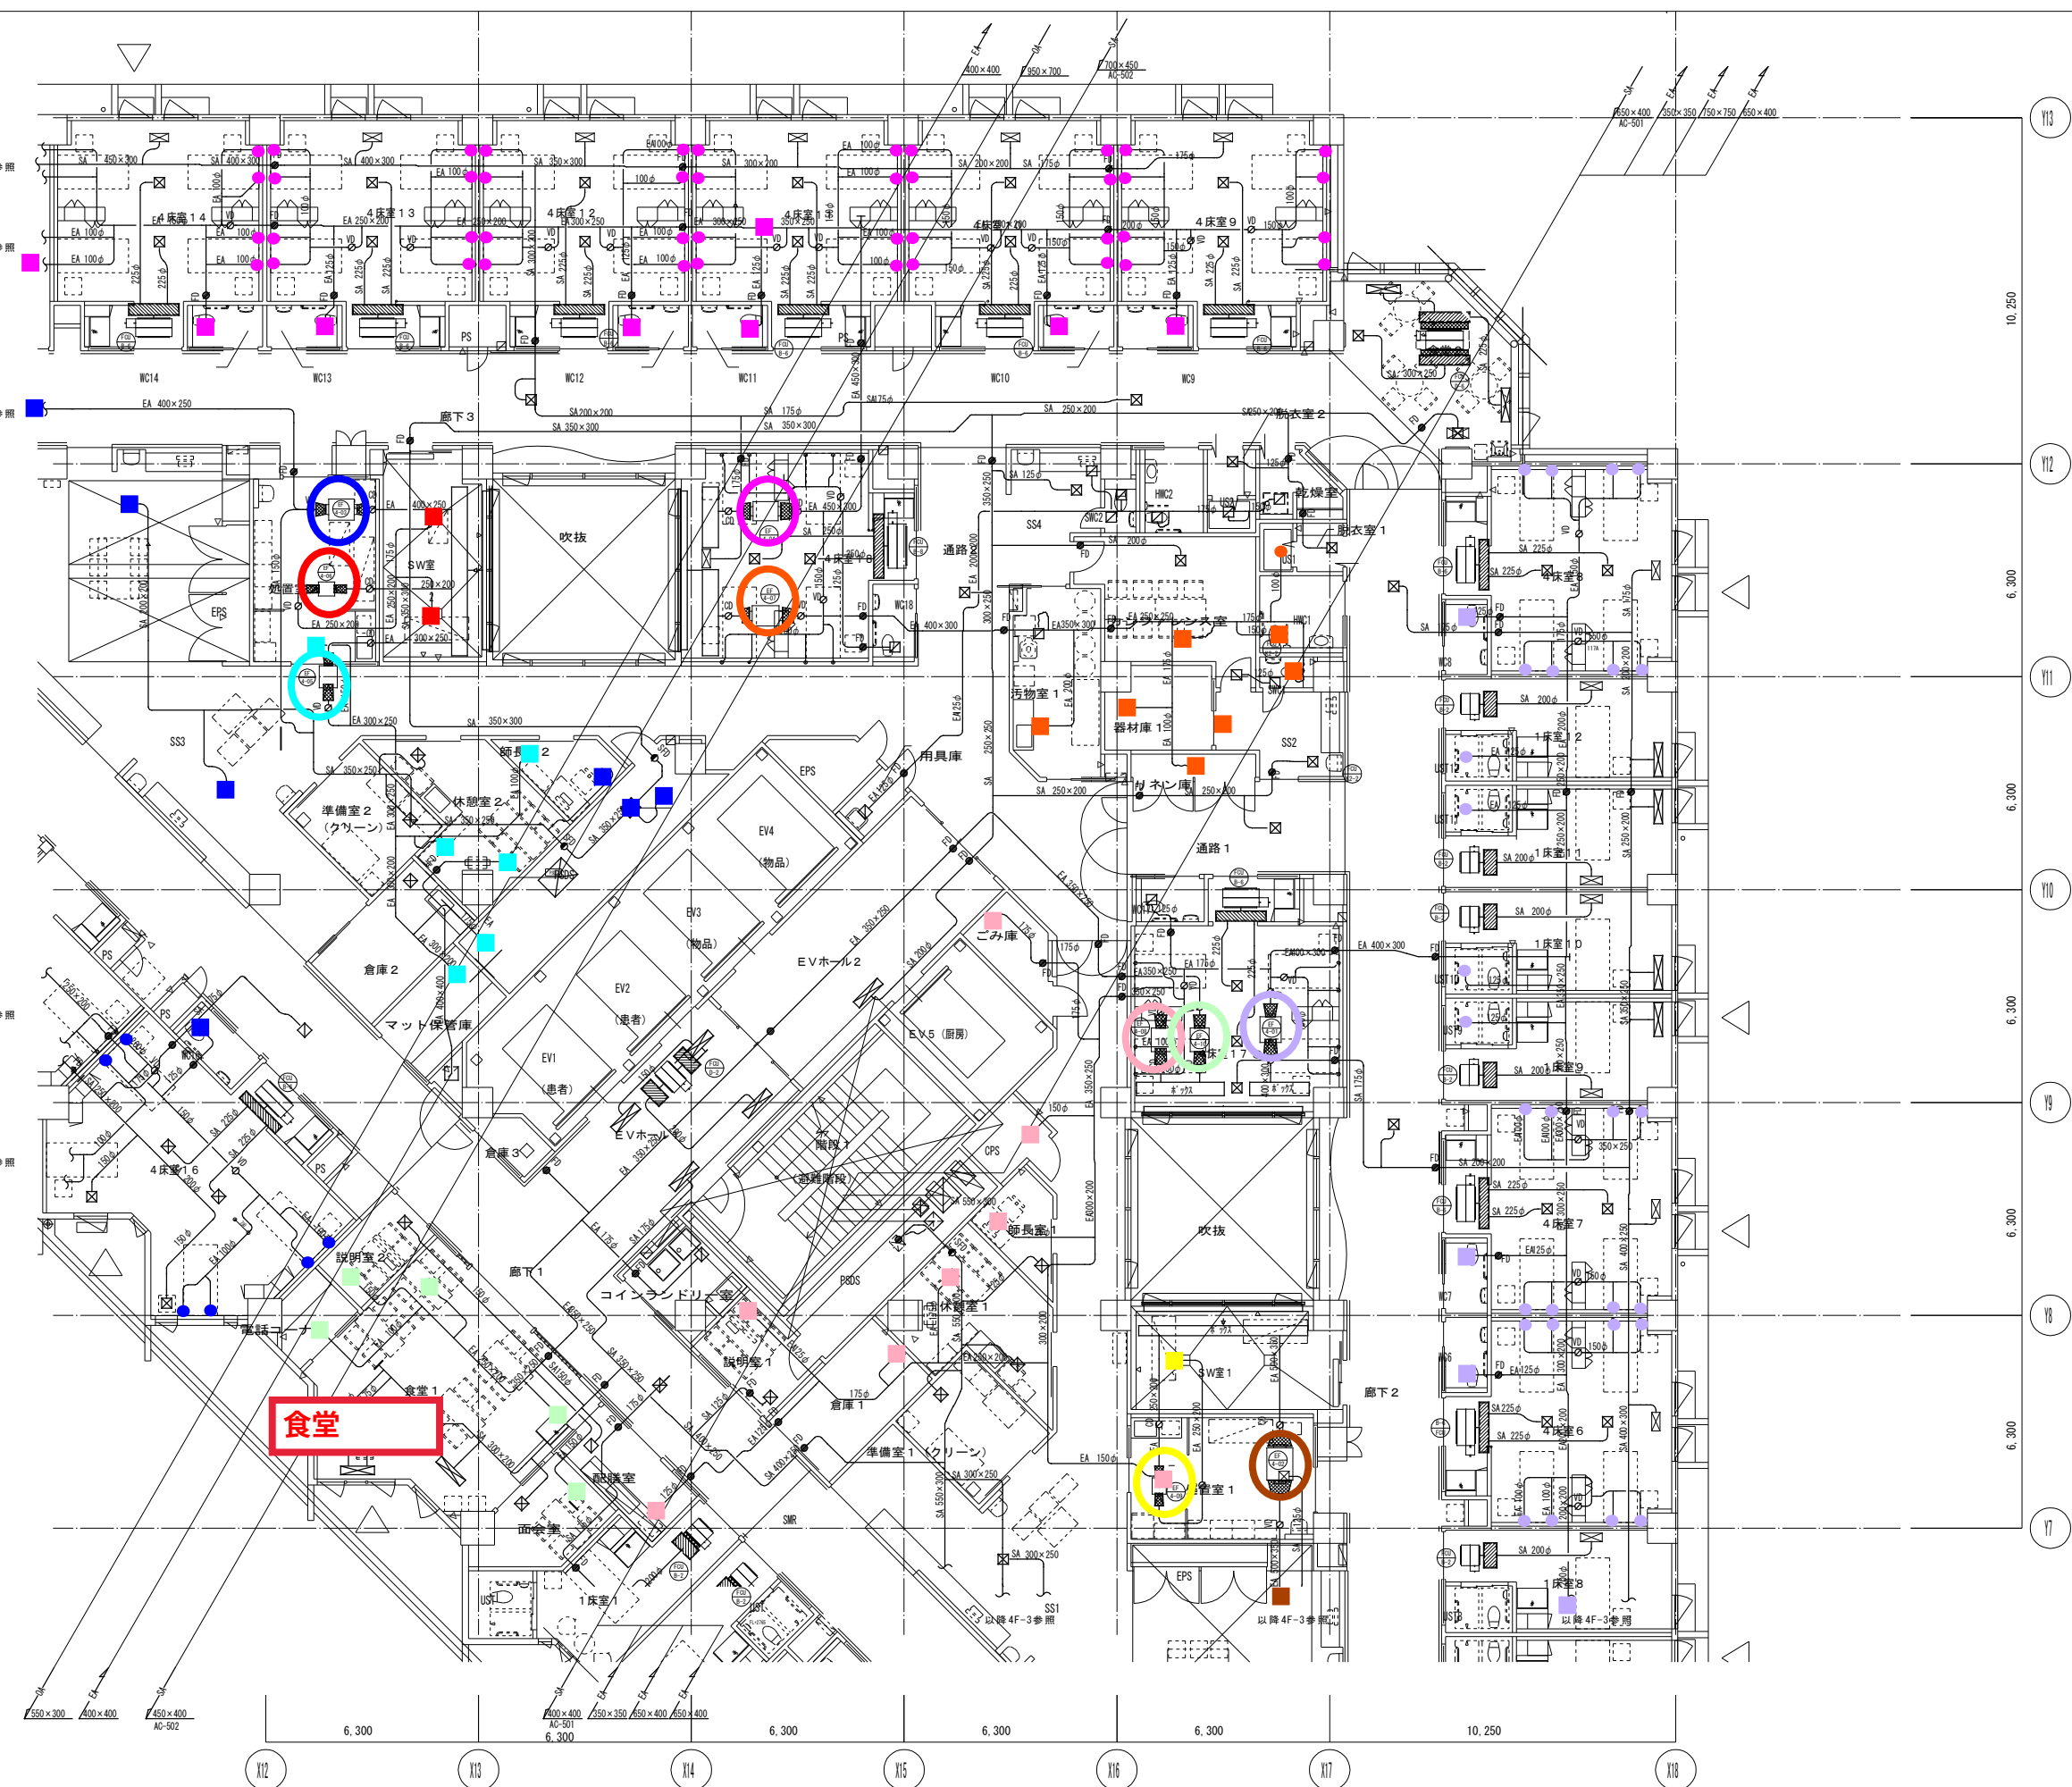

設備定期検査
株式会社 守下設計


検査凡例
チェック済み
指摘 (指示) 事項

施 工 者	名 称	ヤシマ工業㈱・(有)三崎工業・㈱沖縄ダイケン・㈱三星建設 (有)サガワ設備工業 特定建設工事共同企業体	設 計 者	名 称	㈱伊 藤 喜 三 郎 建 築 研 究 所 (有) 外 間 建 築 設 計 事 務 所 共 同 企 業 体	管理建築士 氏 名	一級建築士 第113856号	原 勇 次	工 事 名 称	新県立八重山病院建設工事 (空調)	図 面 名 称	4F-2 ダクト平面図
	代 表 者	ヤシマ工 業 株 式 会 社 沖 縄 県 那 覇 市 久 米 二 丁 目 1 6 - 2 5		代 表 者	㈱伊藤喜三郎建築研究所 (東京都知事登録 第2215号) 東京都豊島区高田2丁目17-22	資 格 者 氏 名	一級建築士 第238709号 設備設計一級建築士 第1428号	簡 井 和 幸	工 事 場 所	沖縄県石垣市真栄里	縮 尺	1/100 (A1)・1/200 (A3)
	構 成 員	(有)三崎工業・㈱沖縄ダイケン・㈱三星建設・(有)サガワ設備工業		構 成 員	㈱外間建築設計事務所 (沖縄県知事登録 第162-1047号) 沖縄県那覇市樋川2丁目14番地16号		発 注 機 関	沖縄県病院事業局県立病院課	図 面 番 号	換気設備17 4-2		
							摘 要	摘要	作 成 日	2018年7月 (平成30年度)		

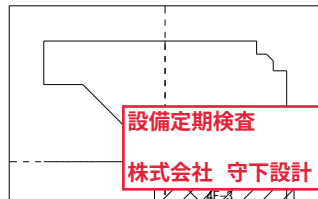


検査凡例
チェック済み
指摘 (指示) 事項

施 工 者	名 称	ヤシマ工業㈱・(有)三崎工業・㈱沖縄ダイケン・㈱三星建設 (有)サガワ設備工業 特定建設工事共同企業体	設 計 者	名 称	㈱伊 藤 喜 三 郎 建 築 研 究 所 (㈱)外 間 建 築 設 計 事 務 所 共 同 企 業 体	管理建築士 氏 名	一級建築士 第113856号	原 勇 次	工 事 名 称	新県立八重山病院建設工事 (空調)	図 面 名 称	4 F-3 ダクト平面図
	代 表 者	ヤ シ マ 工 業 株 式 会 社 沖 縄 県 那 覇 市 久 米 二 丁 目 1 6 - 2 5		代 表 者	㈱伊藤喜三郎建築研究所 (東京都知事登録 第2215号) 東京都豊島区高田2丁目17-22	資 格 者 氏 名	一級建築士 第238709号 設備設計一級建築士 第1428号	簡 井 和 幸	工 事 場 所	沖縄県石垣市真栄里	縮 尺	1/100 (A1)、1/200 (A3)
	構 成 員	(有)三崎工業・㈱沖縄ダイケン・㈱三星建設・(有)サガワ設備工業		構 成 員	㈱外間建築設計事務所 (沖縄県知事登録 第162-1047号) 沖縄県那覇市樋川2丁目14番地16号				発 注 機 関	沖縄県病院事業局県立病院課	図 面 番 号	換気設備18 4-3
									摘 要	摘要	作 成 日	

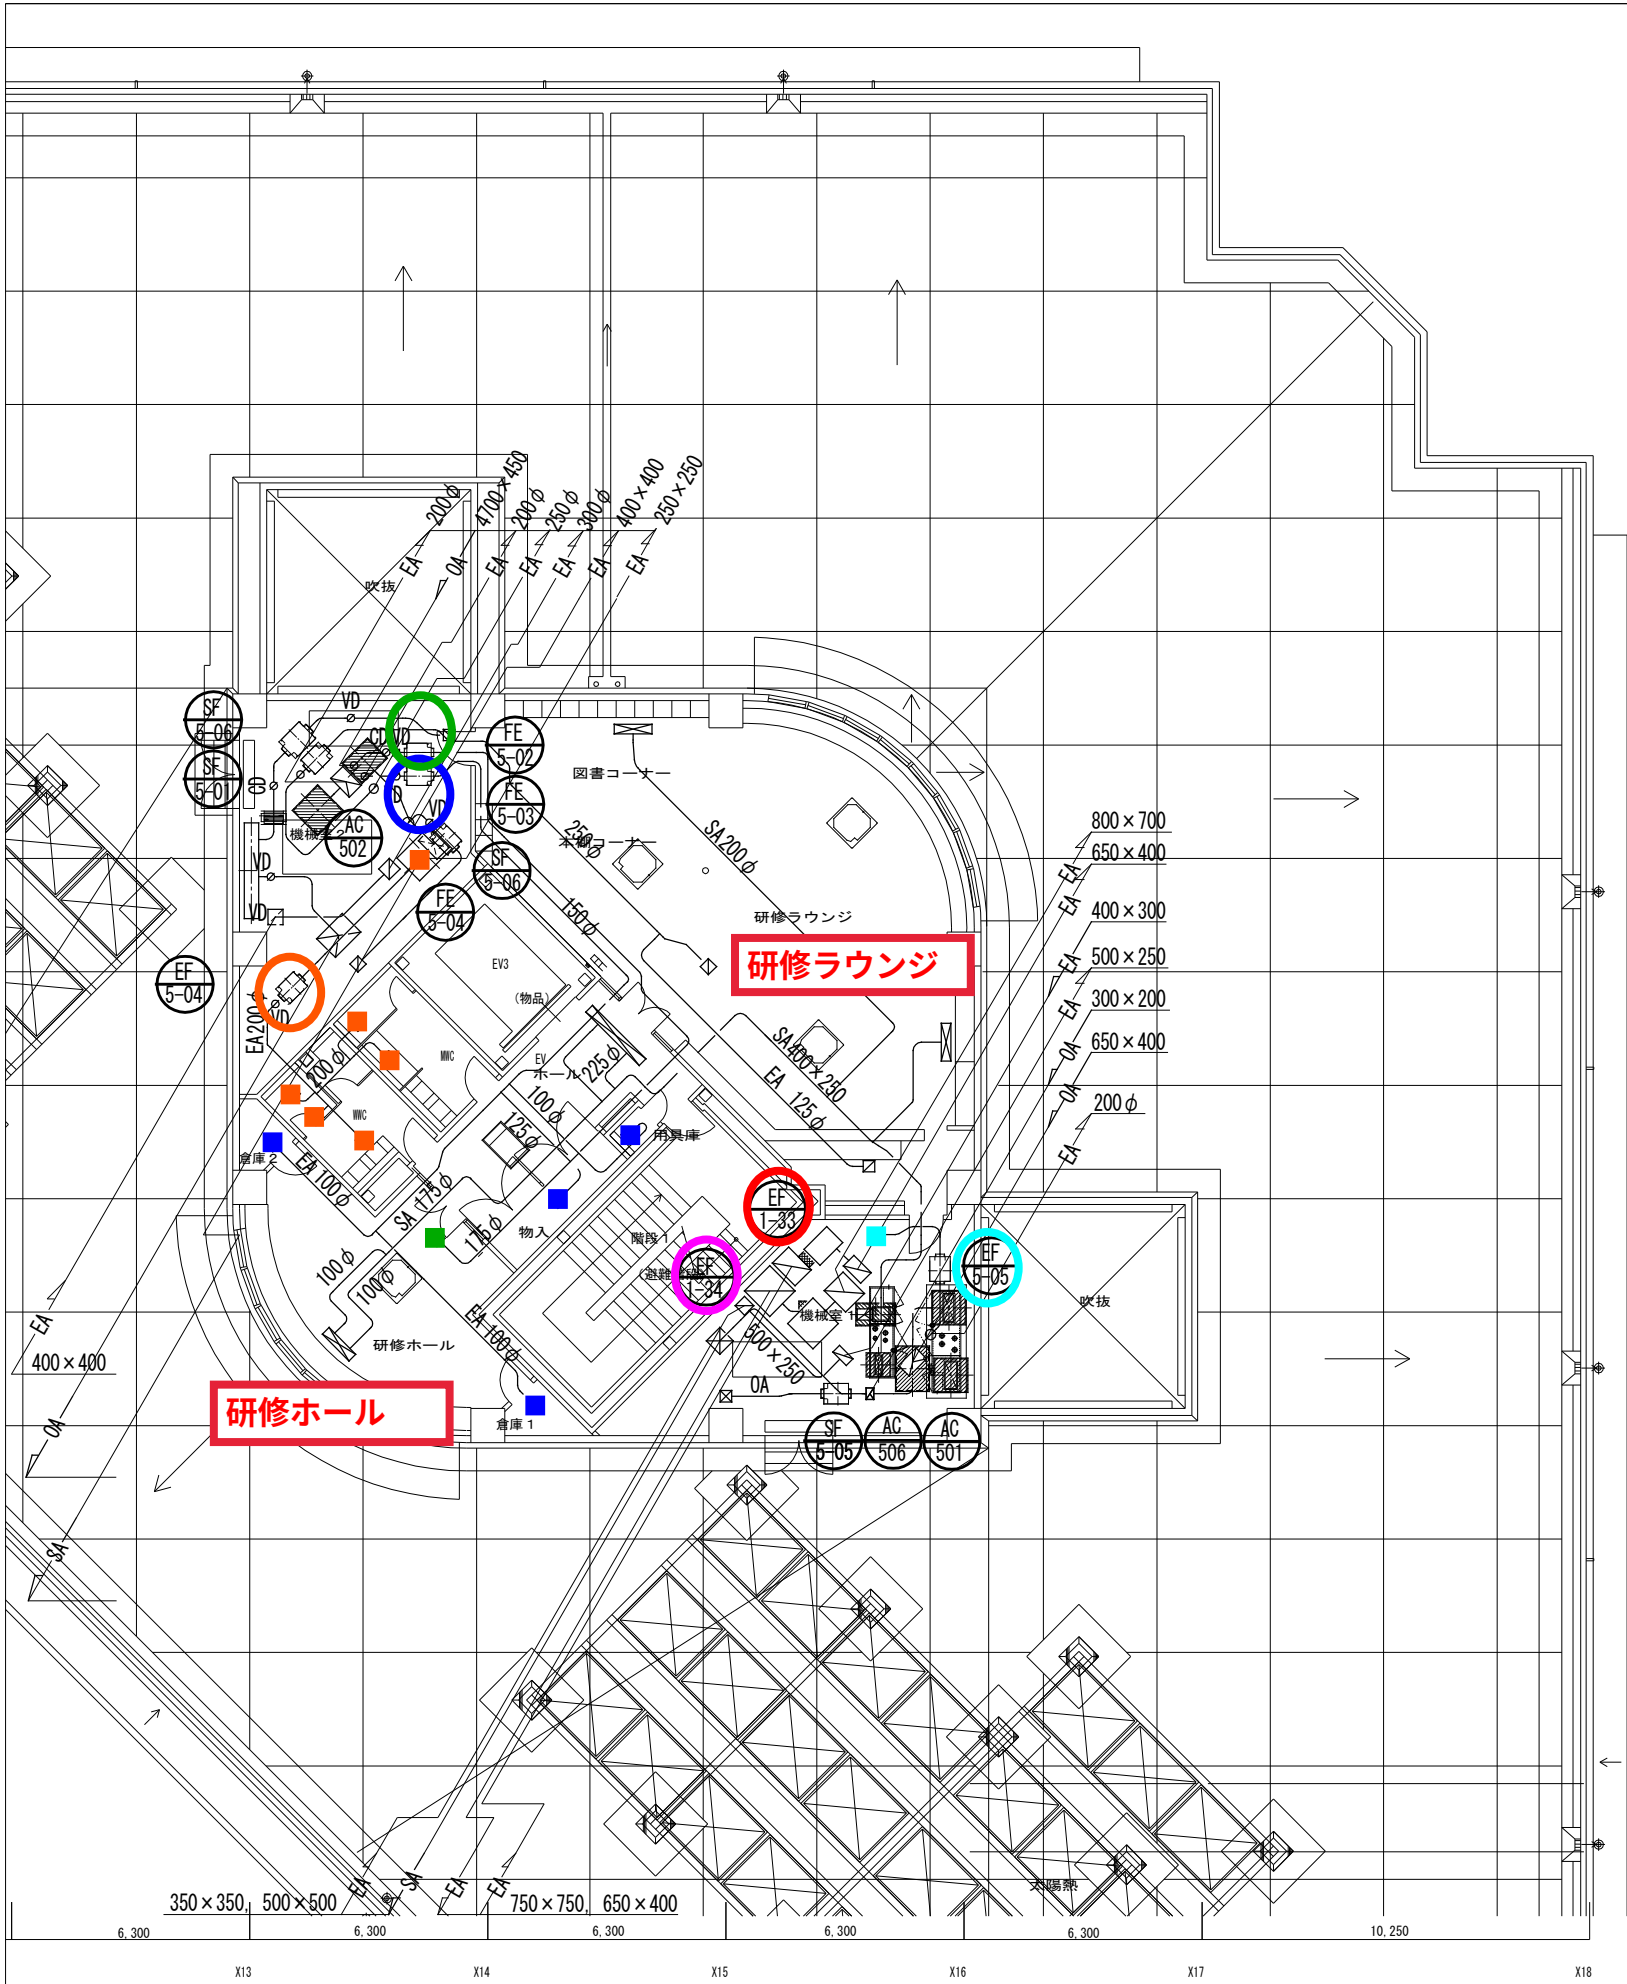

5階機械図 1・2 廻り平面図 1/100

Y13
10,250
Y12
6,300
Y11
6,300
Y10
6,300
Y9
6,300
Y8
6,300
Y7
6,300
Y6

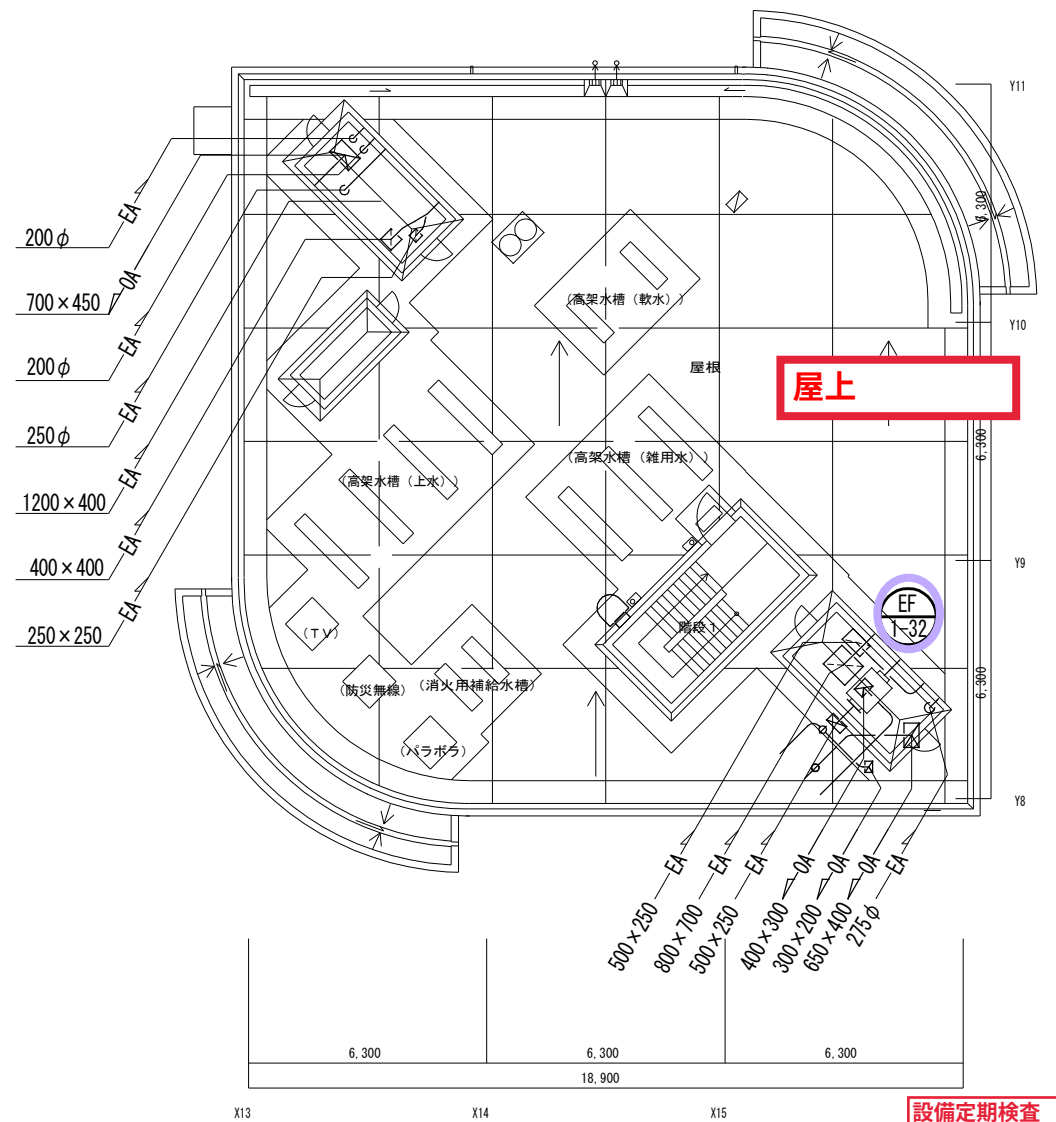


設備定期検査
株式会社 守下設計


検査凡例
チェック済み
指摘 (指示) 事項

R階平面図 1/100

施 工 者	名 称	ヤシマ工業㈱・(有)三崎工業・㈱沖縄ダイケン・㈱三星建設 (有)サガワ設備工業 特定建設工事共同企業体	設 計 者	名 称	㈱伊 藤 喜 三 郎 建 筑 研 究 所 (有)外 間 建 筑 設 計 事 務 所 共 同 企 業 体	管理建築士 氏 名	一級建築士 第113856号	原 勇 次	工 事 名 称	新県立八重山病院建設工事 (空調)	図 面 名 称	5 F - 1 ダクト平面図
	代 表 者	ヤシマ工業株式会社 沖縄県那覇市久米二丁目16-25		代 表 者	㈱伊藤喜三郎建築研究所 (東京都知事登録 第2215号) 東京都豊島区高田2丁目17-22	資 格 者 氏 名	一級建築士 第238709号 設備設計一級建築士 第1428号	簡 井 和 幸	発 注 機 関	沖縄県病院事業局県立病院課	図 面 番 号	換気設備19 5-1
	構 成 員	(有)三崎工業・㈱沖縄ダイケン・㈱三星建設・(有)サガワ設備工業		構 成 員	㈱外間建築設計事務所 (沖縄県知事登録 第162-1047号) 沖縄県那覇市樋川2丁目14番地16号				摘 要	摘要	作 成 日	2018年7月 (平成30年度)

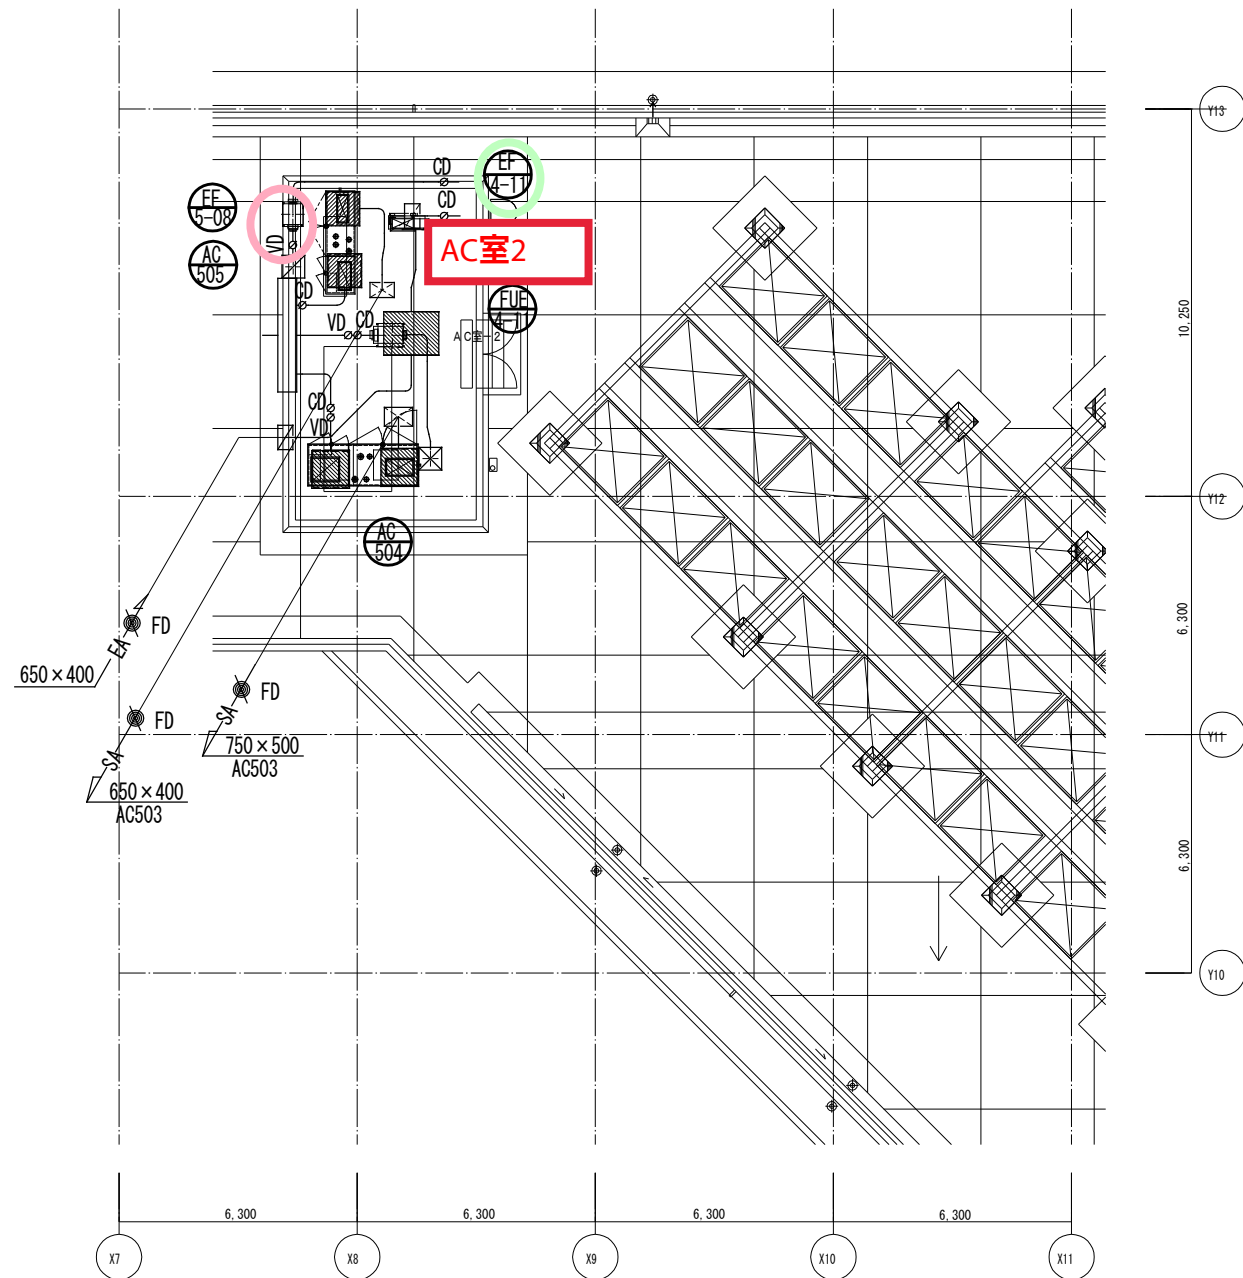

5階AC室-2平面図 1/100

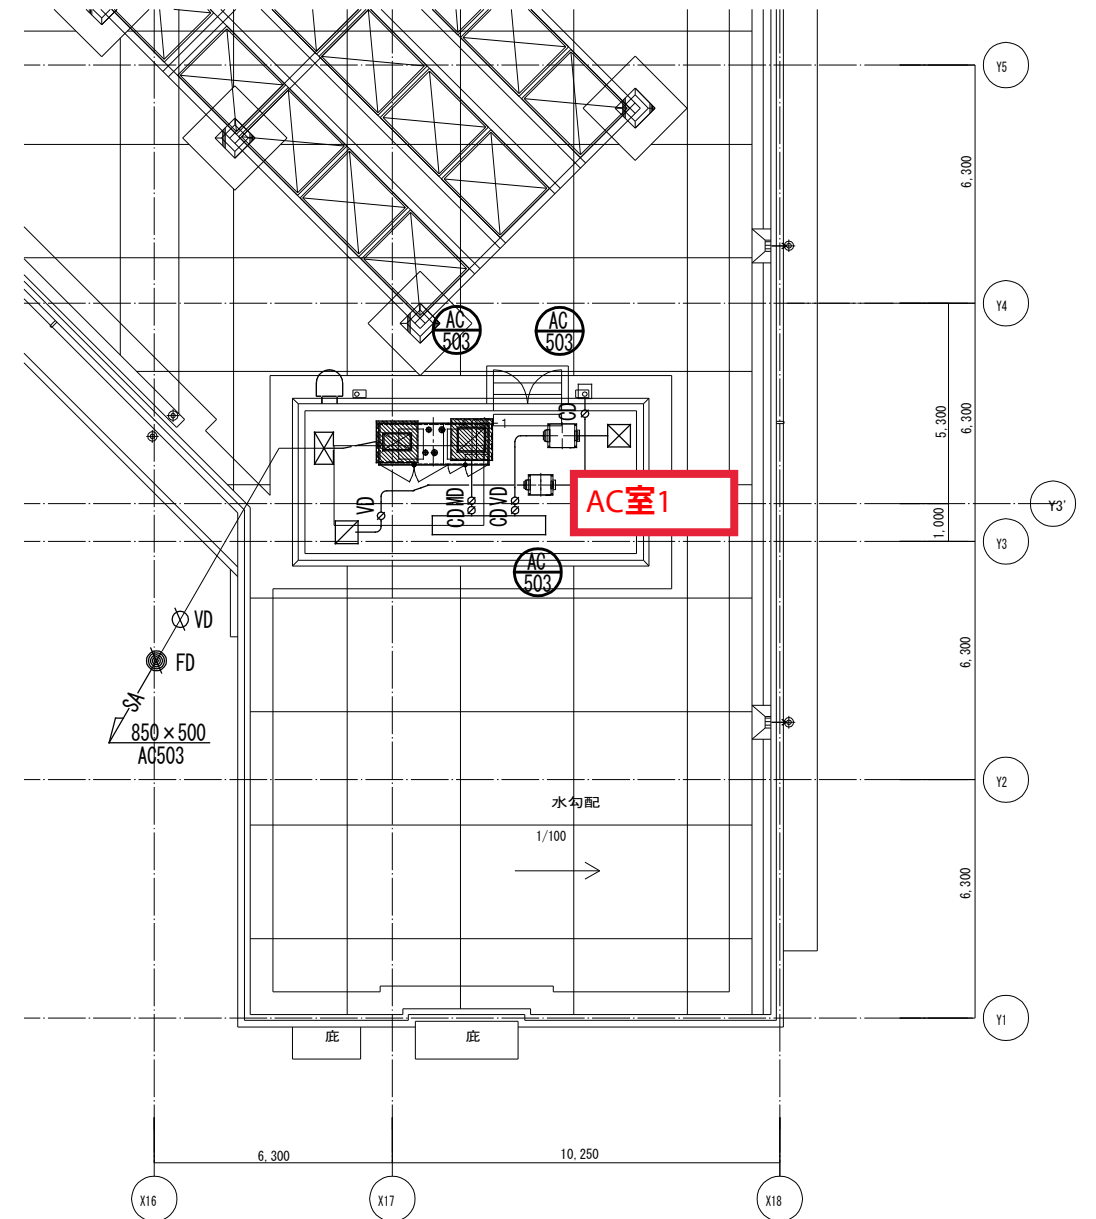


5階AC室-1平面図 1/100

設備定期検査
株式会社 守下設計

検査凡例
チェック済み
指摘 (指示) 事項

施 工 者	施 名 称	ヤシマ工業㈱・(有)三崎工業・㈱沖縄ダイケン・㈱三星建設 (有)サガワ設備工業 特定建設工事共同企業体	設 計 者	設 名 称	㈱伊藤喜三郎建築研究所 (有)外間建築設計事務所 共同企業体	管理建築士 氏 名	一級建築士 第113856号 原 勇 次	工 事 名 称	新県立八重山病院建設工事 (空調)	図 面 名 称	5 F - 2 ダクト平面図
	代 表 者	ヤシマ工業株式会社 沖縄県那覇市久米二丁目16-25		代 表 者	㈱伊藤喜三郎建築研究所 (東京都知事登録 第2215号) 東京都豊島区高田2丁目17-22	資 格 者	一級建築士 第238709号 設備設計一級建築士 第1428号 簡 井 和 幸	工 事 場 所	沖縄県石垣市真栄里	縮 尺	1/100 (A1)、1/200 (A3)
	構 成 員	(有)三崎工業・㈱沖縄ダイケン・㈱三星建設・(有)サガワ設備工業		構 成 員	(有)外間建築設計事務所 (沖縄県知事登録 第162-1047号) 沖縄県那覇市樋川2丁目14番地16号			発 注 機 関	沖縄県病院事業局県立病院課	図 面 番 号	換気設備20 5-2
								摘 要	摘要	作 成 日	2018年7月 (平成30年度)

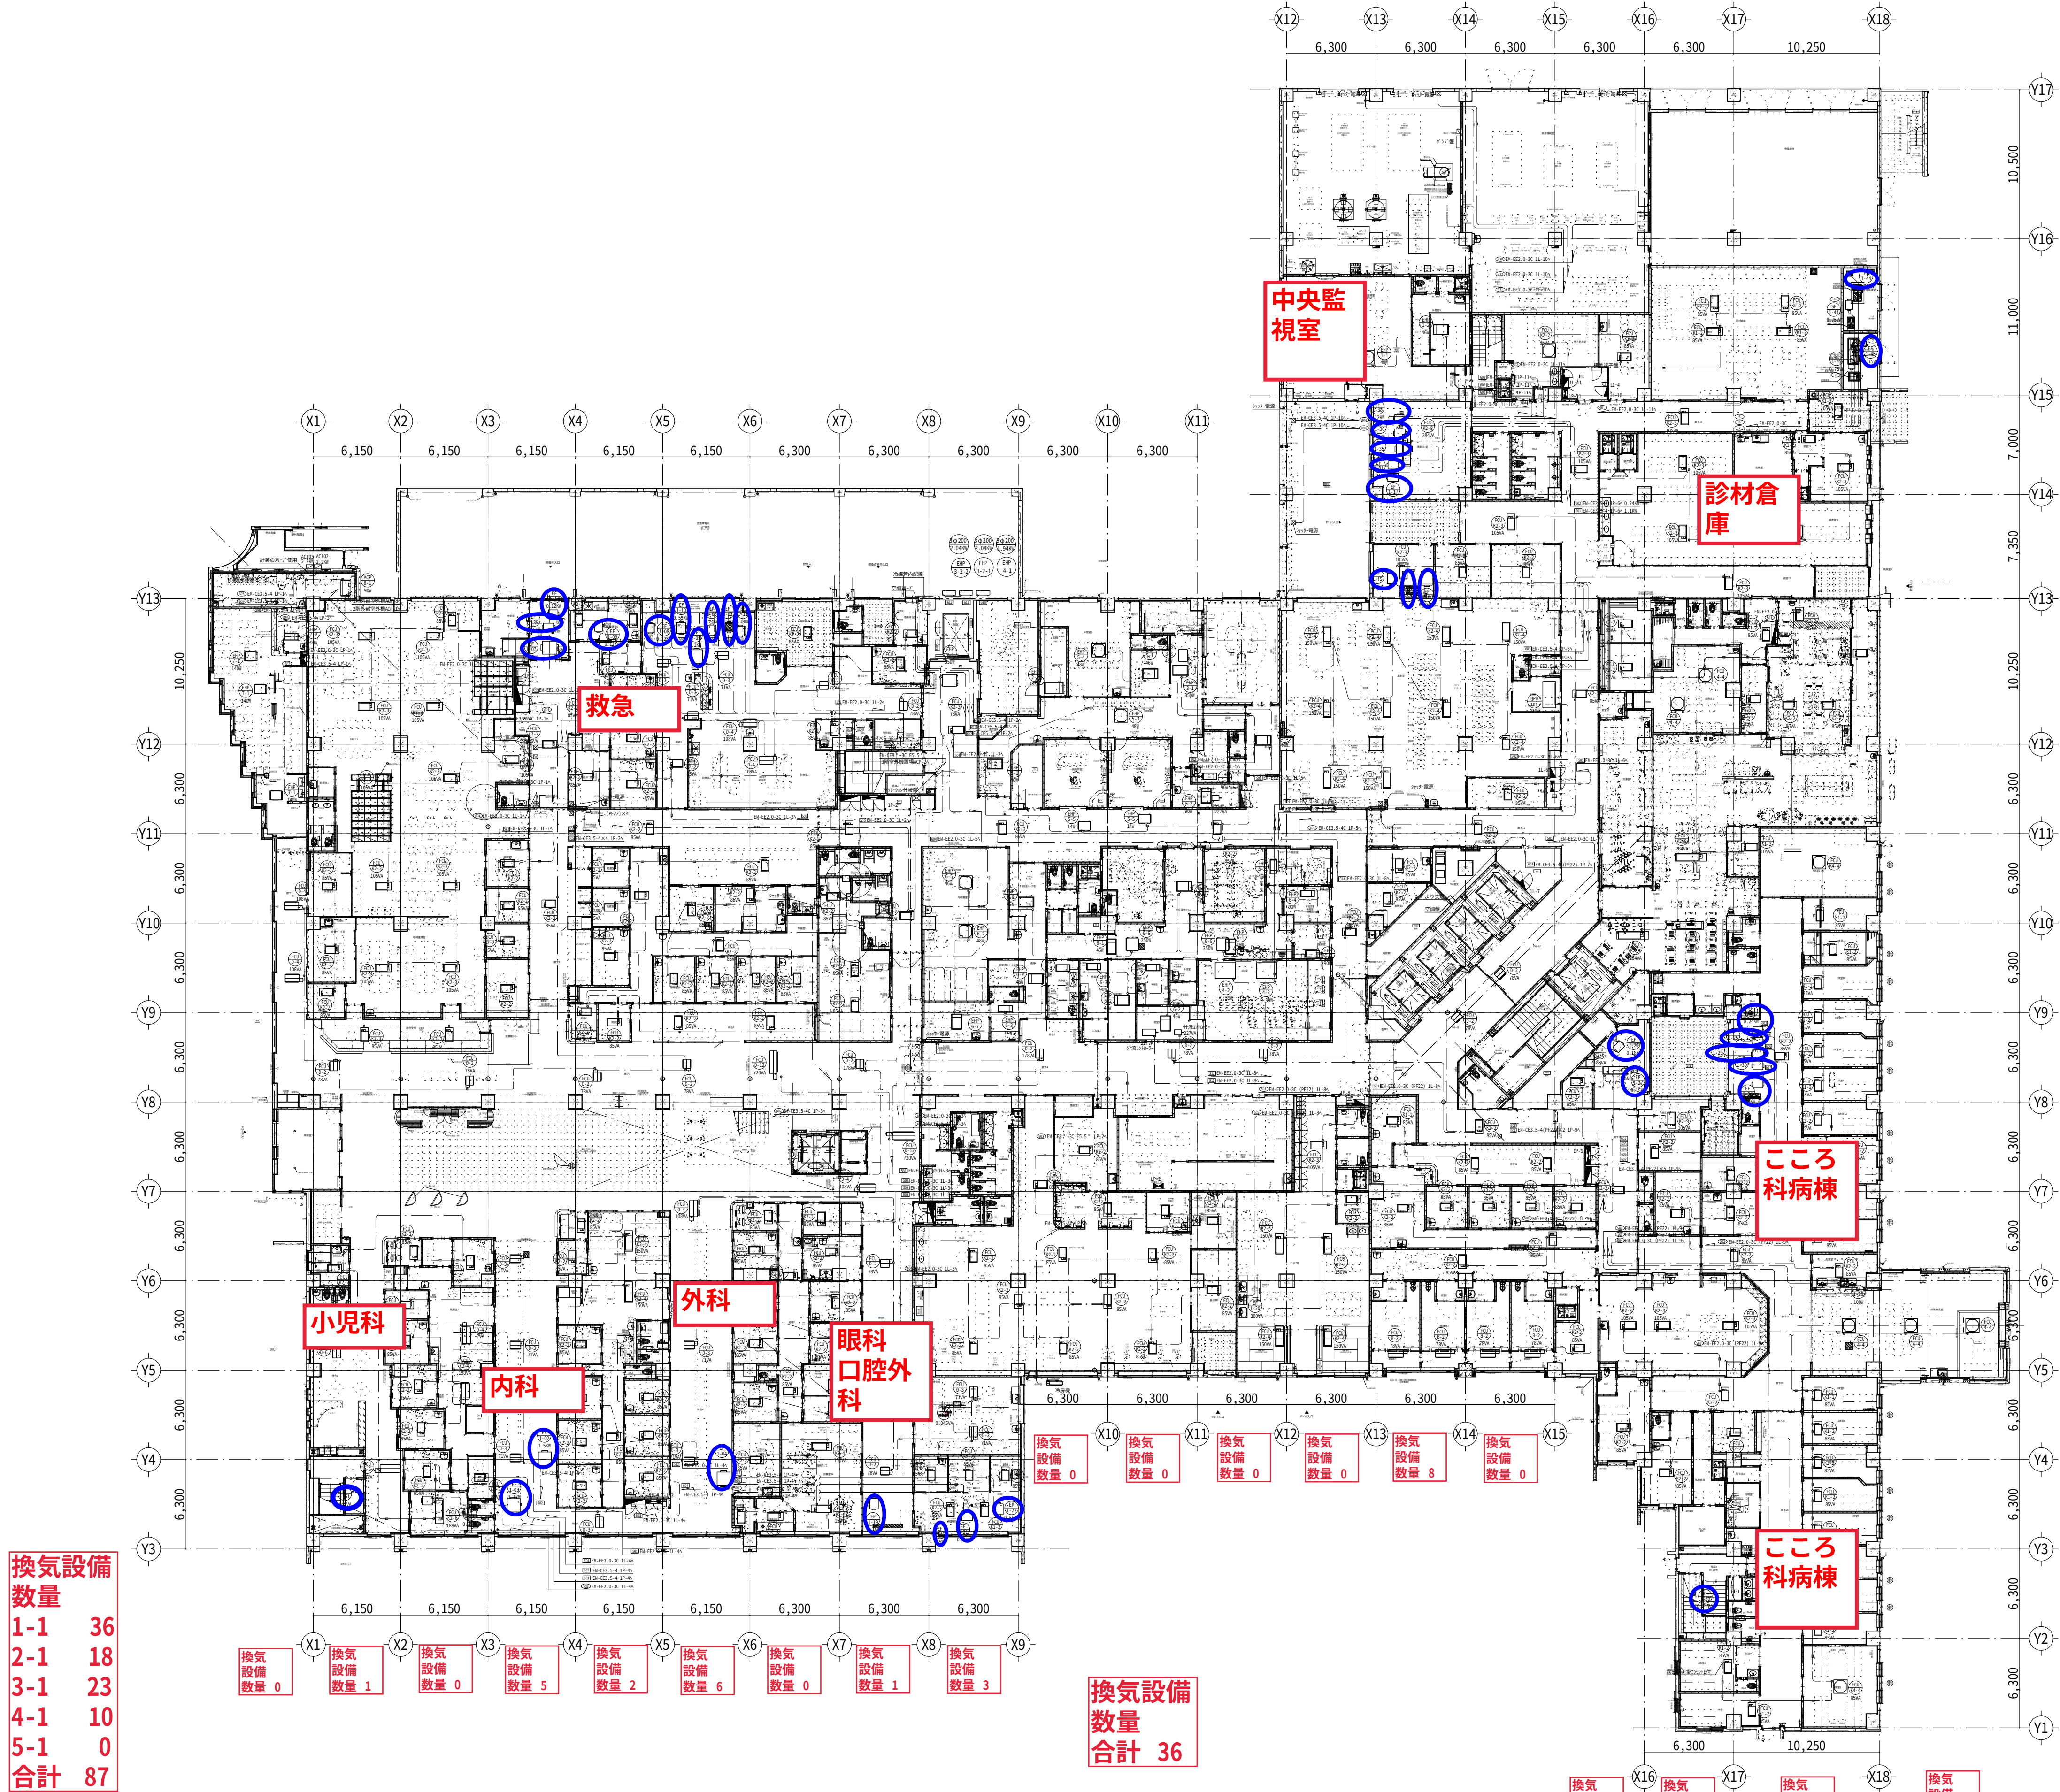

換気設備 数量	
1-1	36
2-1	18
3-1	23
4-1	10
5-1	0
合計	87

換気設備 数量 0	換気設備 数量 1	換気設備 数量 0	換気設備 数量 5	換気設備 数量 2	換気設備 数量 6	換気設備 数量 0	換気設備 数量 1	換気設備 数量 3
--------------	--------------	--------------	--------------	--------------	--------------	--------------	--------------	--------------

換気設備 数量 0	換気設備 数量 0	換気設備 数量 0	換気設備 数量 0	換気設備 数量 8	換気設備 数量 0
--------------	--------------	--------------	--------------	--------------	--------------


換気設備
数量
合計 36

換気設備 数量 2	換気設備 数量 1	換気設備 数量 7	換気設備 数量 0
--------------	--------------	--------------	--------------

設備定期検査
株式会社 守下設計

検査凡例
チェック済み
指摘 (指示) 事項

施 工 者	施 名 称	三協電気工事㈱・金城電気工事㈱・日進電気土木㈱ (南西工業・沖縄ホーチキ㈱) 特定建設工事共同企業体	設 計 者	設 名 称	(株) 伊 藤 喜 三 郎 建 築 研 究 所 (有) 外 間 建 築 設 計 事 務 所 共 同 企 業 体	管理建築士 氏 名	一般建築士 第113856号 原 勇 次	工 事 名 称	新県立八重山病院建設工事 (電気)	図 面 名 称	空調・換気設備 1階平面図
	代 表 者	三 協 電 気 工 事 株 式 有 限 公 司 沖 縄 県 那 覇 市 宇 天 久 9 0 3 番 地		代 表 者	(株) 伊 藤 喜 三 郎 建 築 研 究 所 (東京都知事登録 第2215号) 東京都豊島区高田2丁目17-22	責 任 者 氏 名	一般建築士 第220170号 設備設計一般建築士 第1504号 石 黒 竜 夫	工 事 場 所	沖縄県石垣市真栄里	縮 尺	1/250(A1)、1/500(A3)
	構 成 員	金城電気工事㈱・日進電気土木㈱・南西工業・沖縄ホーチキ㈱		構 成 員	(有) 外 間 建 築 設 計 事 務 所 (沖縄県知事登録 第162-1047号) 沖縄県那覇市穂川2丁目14番地16号			発 注 機 関	沖縄県病院事業局県立病院課	図 面 番 号	換気設備21 1-1
								摘 要	摘要	作 成 日	2018年7月 (平成30年度)

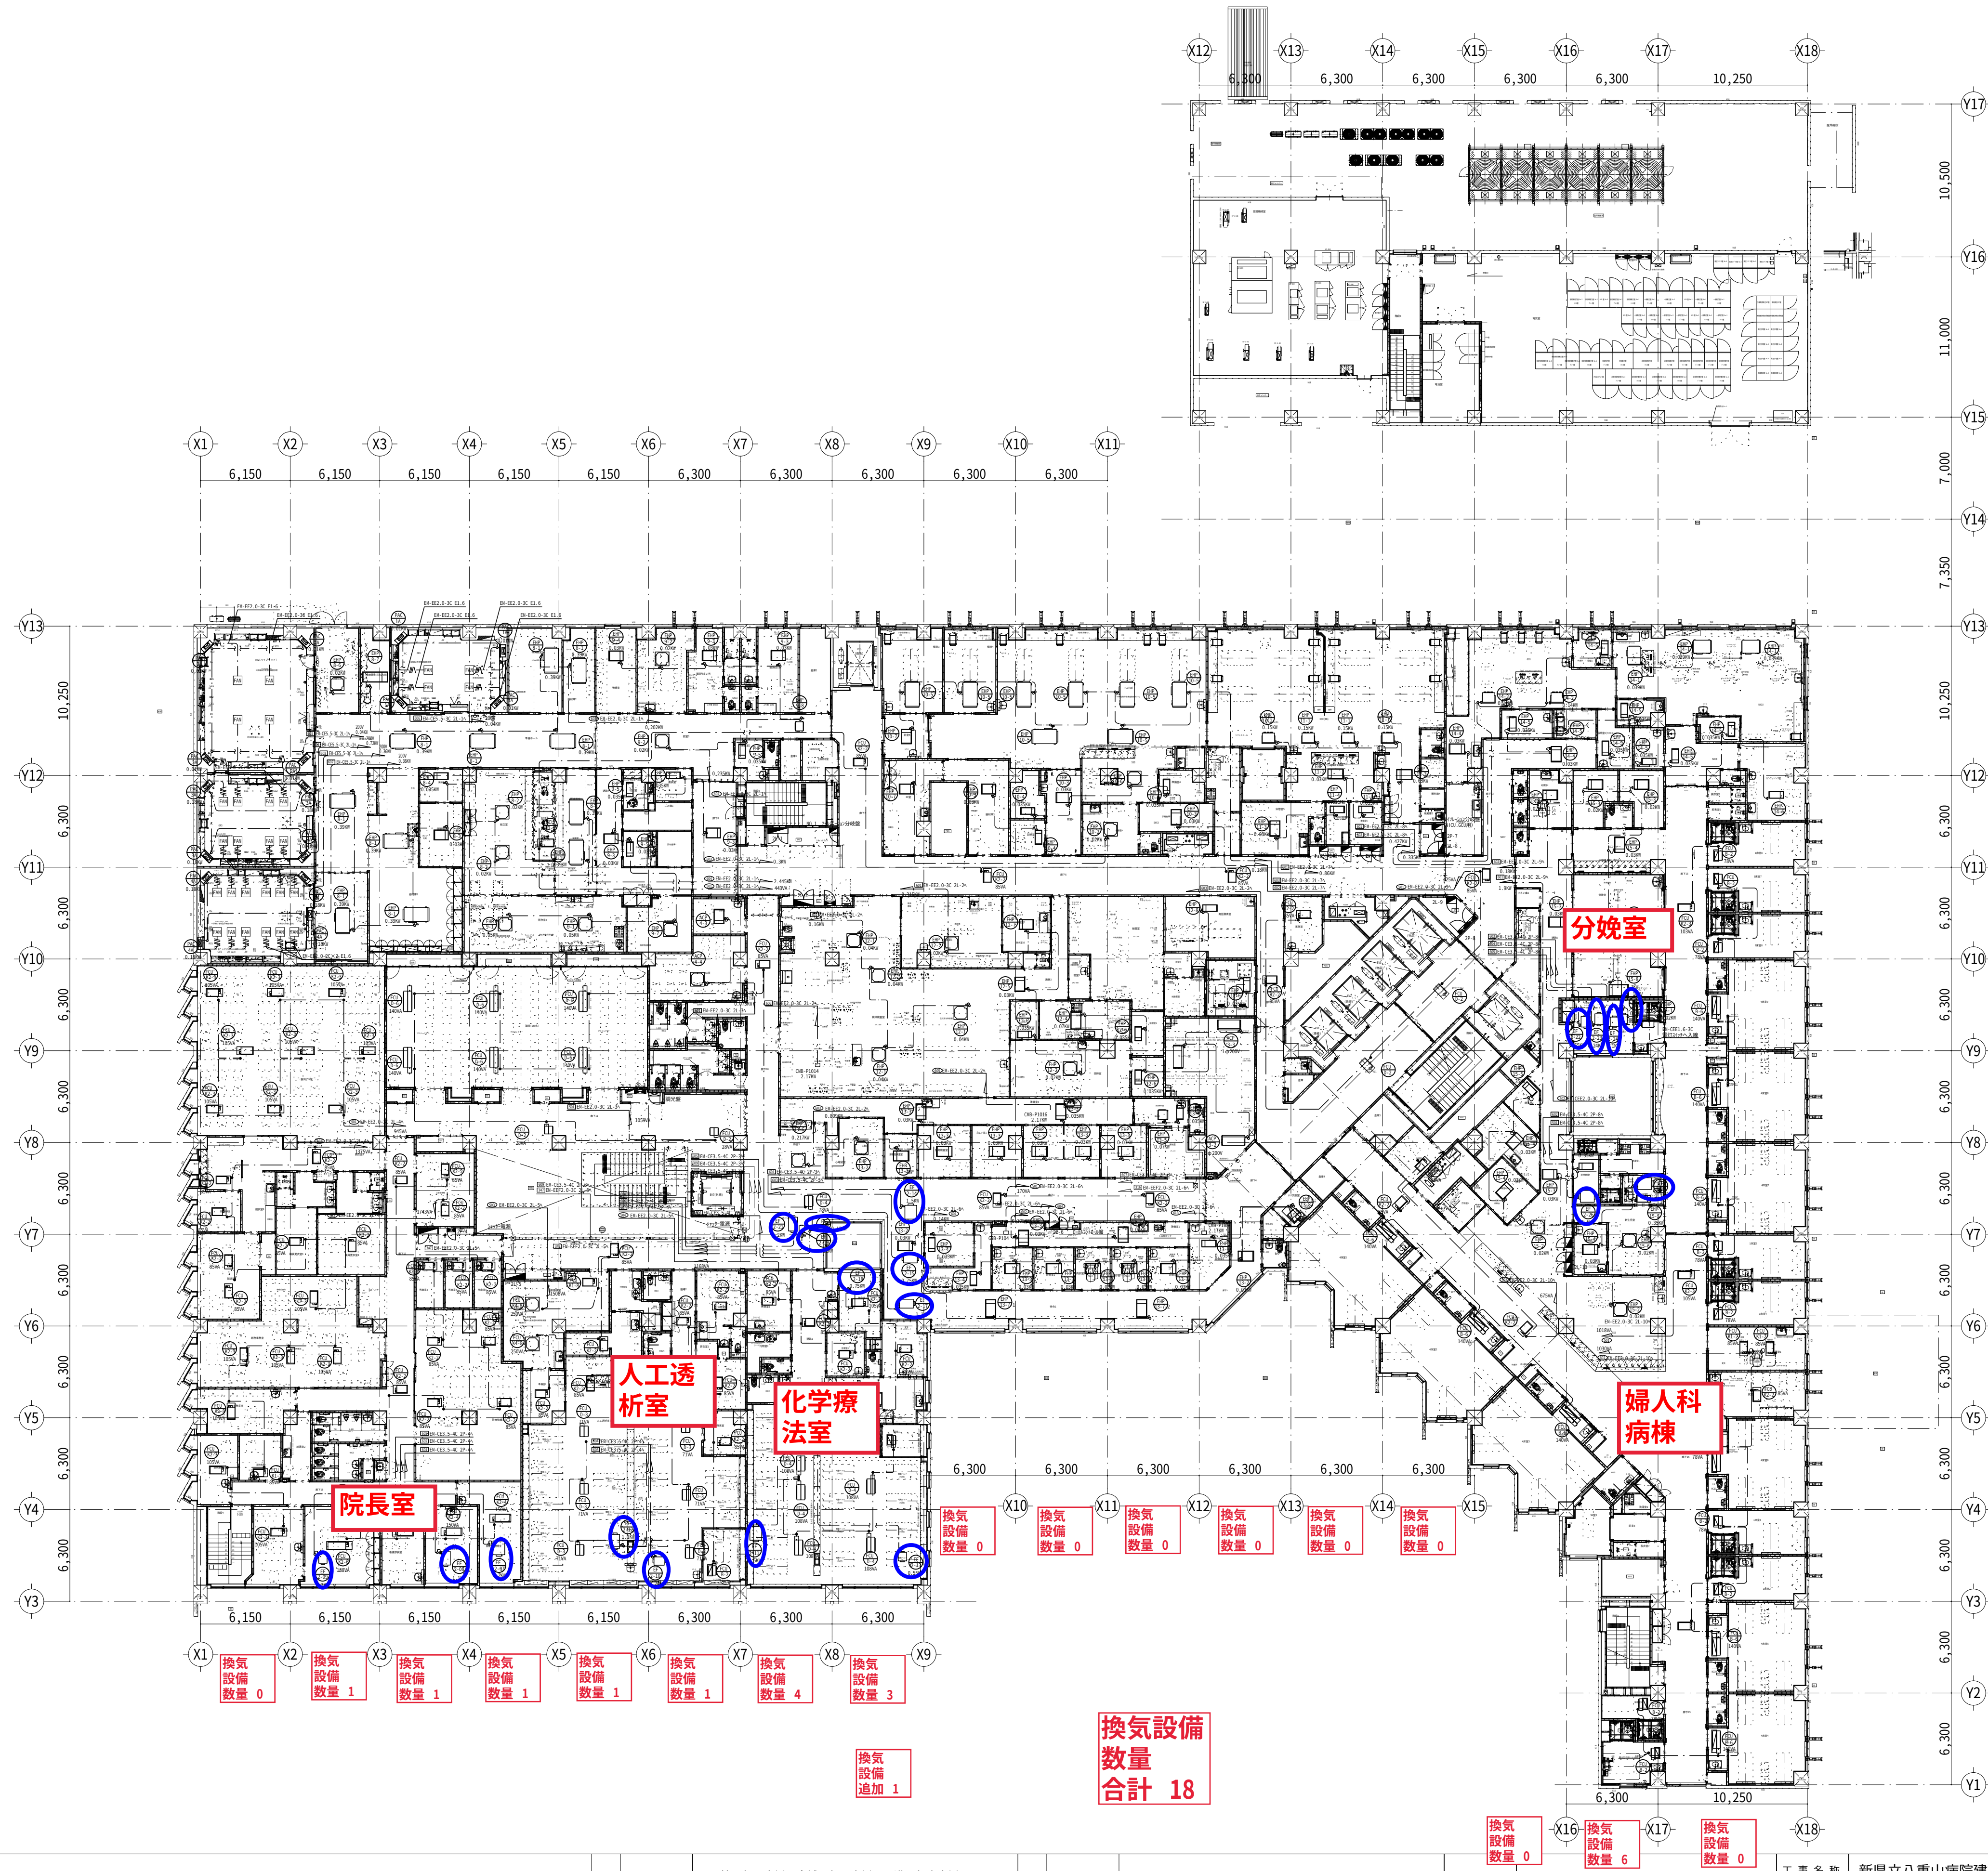


設備定期検査
株式会社 守下設計

検査凡例
チェック済み
指摘 (指示) 事項

施 工 者	名 称	三協電気工事㈱・金城電気工事㈱・日進電気土木㈱ (㈱南西工業・沖繩ホーチキ㈱) 特定建設工事共同企業体	設 計 者	名 称	(㈱)伊 藤 喜 三 郎 建 築 研 究 所 (㈱)外 間 建 築 設 計 事 務 所 共 同 企 業 体	管理建築士 氏 名	一般建築士 第113856号	原 勇 次	工 事 名 称	新県立八重山病院建設工事 (電気)	図 面 名 称	空調・換気設備 2階平面図
	代 表 者	三 協 電 気 工 事 株 式 有 限 公 司 沖 縄 県 那 覇 市 宇 天 久 9 0 3 番 地		代 表 者	(㈱)伊藤喜三郎建築研究所 (東京都知事登録 第2215号) 東京都豊島区高田2丁目17-22	資 格 者 氏 名	一般建築士 第220170号 設備設計一般建築士 第1504号	石 黒 電 夫	工 事 場 所	沖縄県石垣市真栄里	縮 尺	1/250 (A1)、1/500 (A3)
	構 成 員	金城電気工事㈱・日進電気土木㈱・(㈱)南西工業・沖繩ホーチキ㈱		構 成 員	(㈱)外間建築設計事務所 (沖縄県知事登録 第162-1047号) 沖縄県那覇市穂川12丁目14番地16号			発 注 機 関	沖縄県病院事業局県立病院課	図 面 番 号	換気設備22 2-1	
								摘 要	摘要	作 成 日	2 0 1 8 年 7 月 (平成 3 0 年 度)	

検査凡例
チェック済み
指摘 (指示) 事項


設備定期検査
株式会社 守下設計

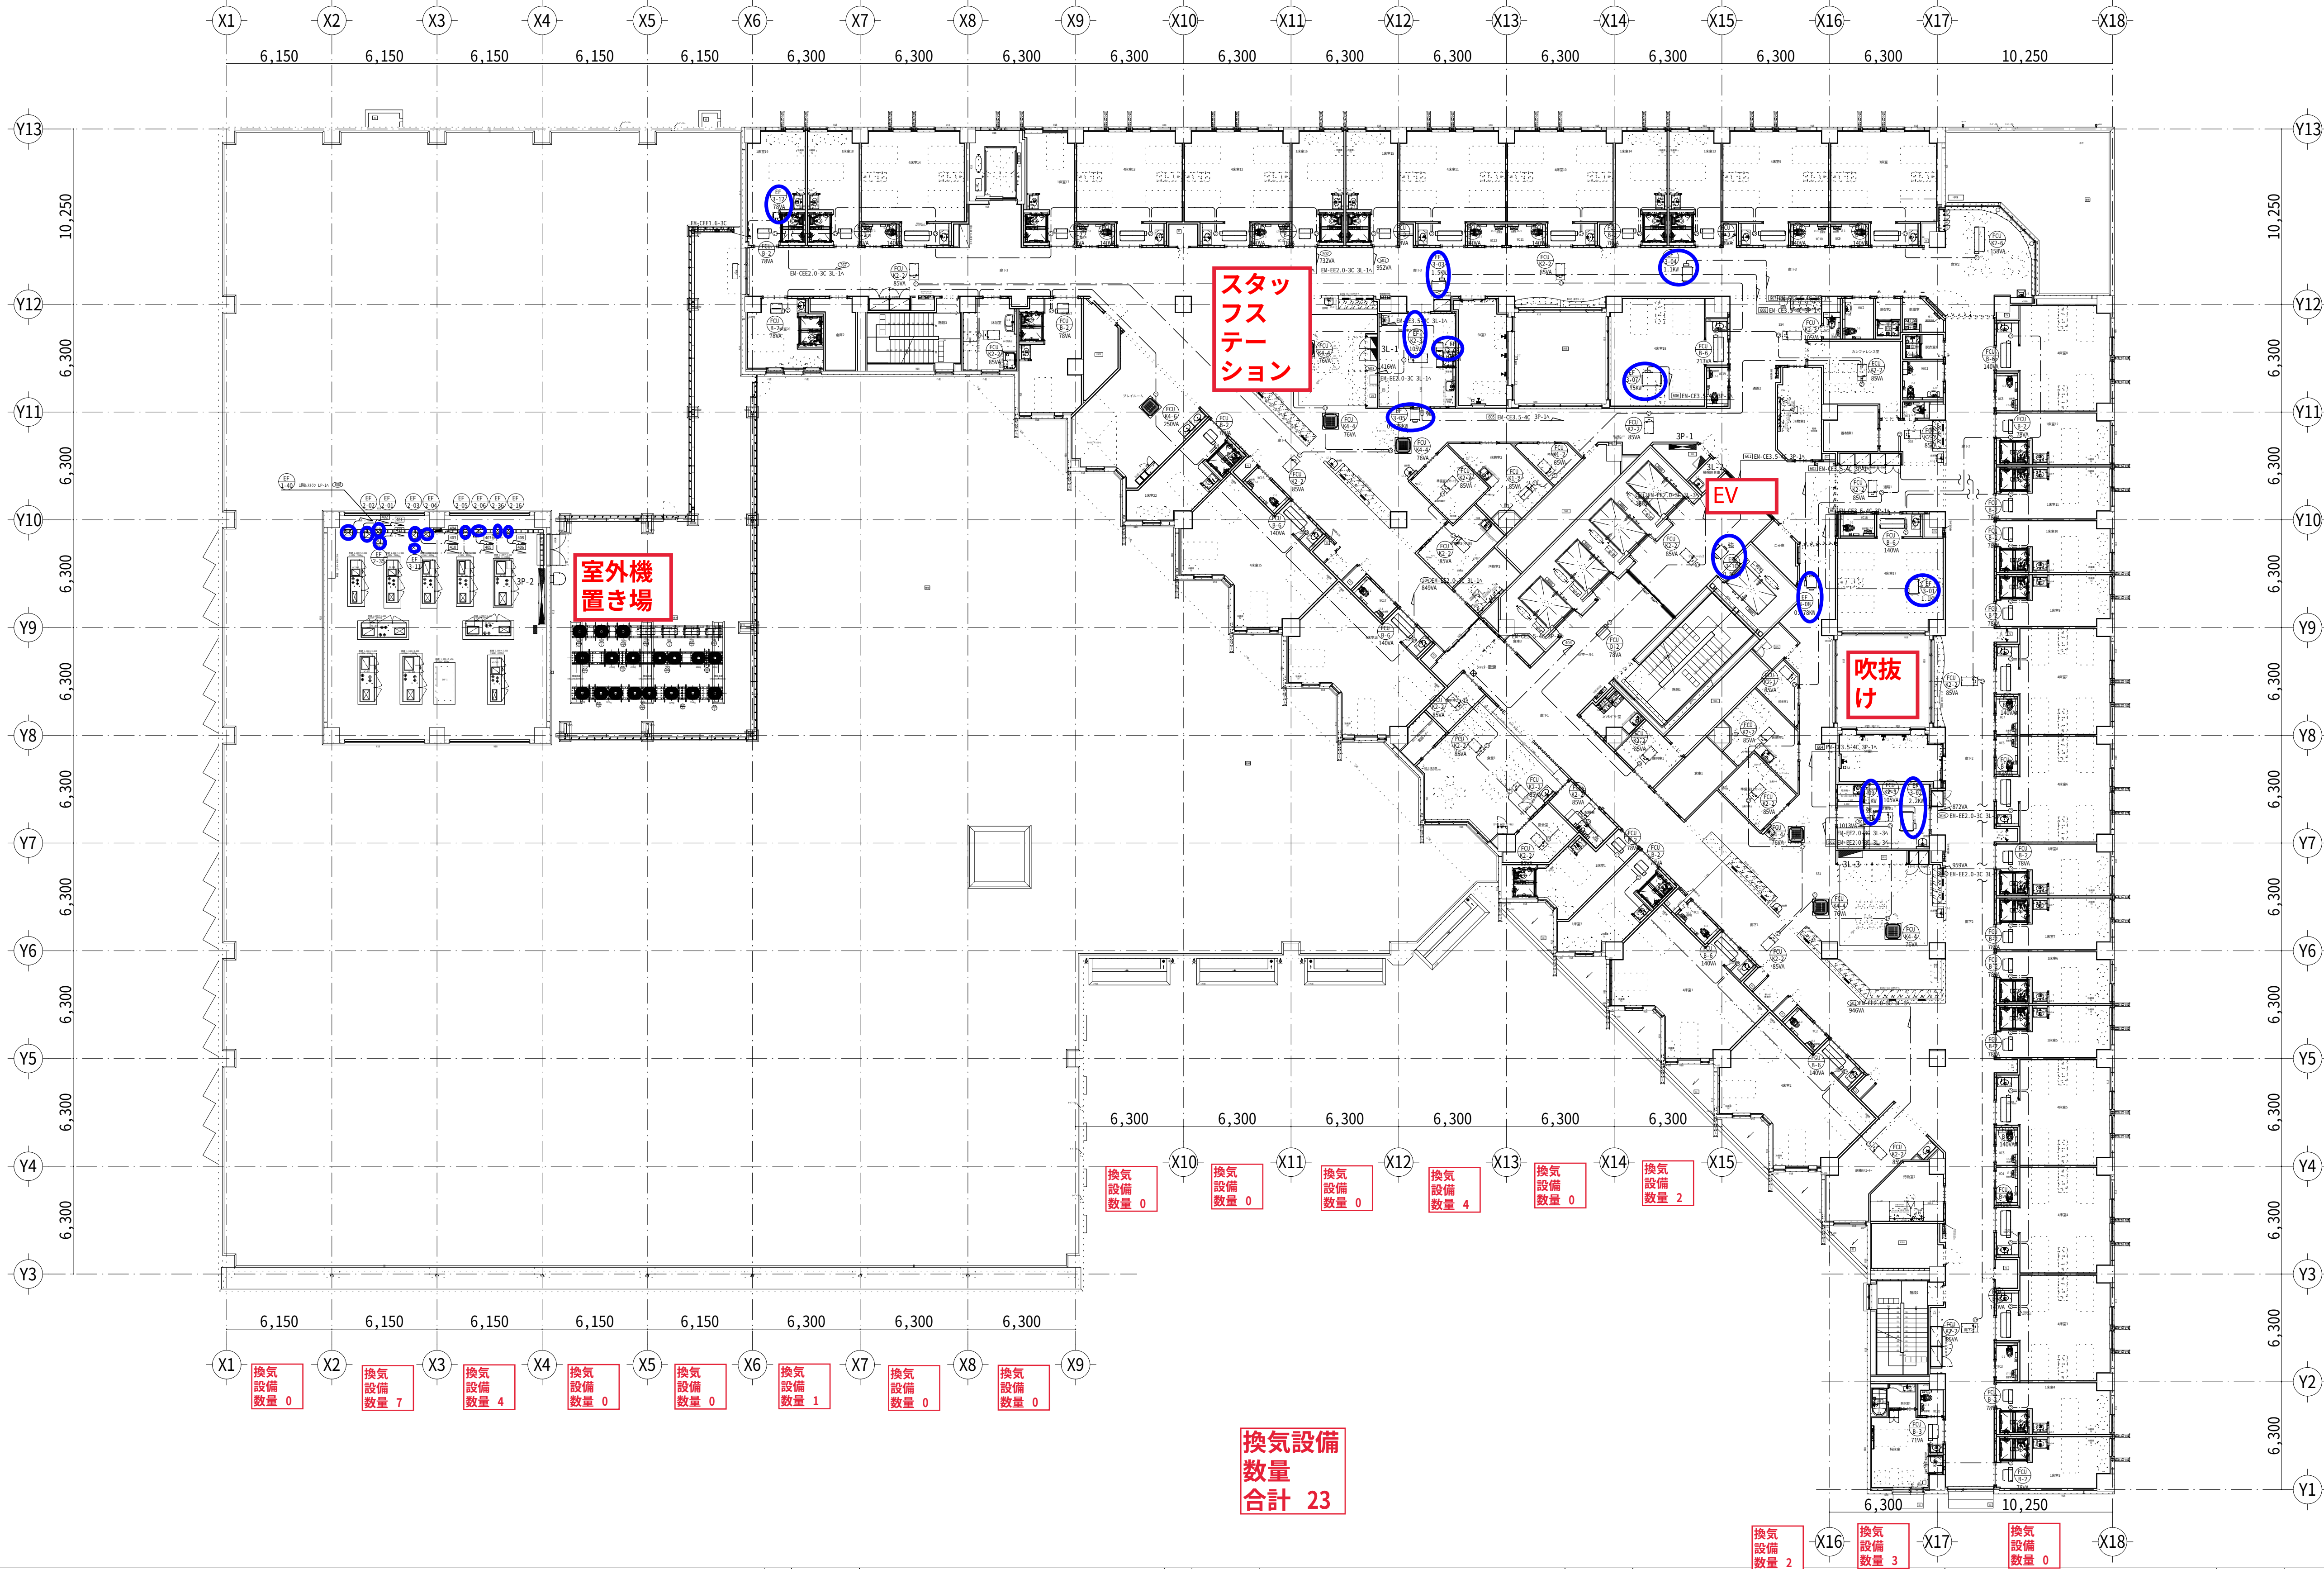


施 工 者	名 称	三協電気工事㈱・金城電気工事㈱・日進電気土木㈱ ㈱南西工業・沖縄ホーテク㈱ 特定建設工事共同企業体	設 計 者	名 称	㈱伊藤喜三郎建築研究所 ㈱外間建築設計事務所 共同企業体	管理建築士 氏 名	一級建築士 第113856号 原 勇 次	工 事 名 称	新泉立八重山病院建設工事（電気）	図 面 名 称	空調・換気設備 3階平面図	
	代 表 者	三協電気工事株式会社 沖縄県那覇市宇天久903番地		代 表 者	㈱伊藤喜三郎建築研究所（東京都知事登録 第2215号） 東京都豊島区高田2丁目17-22 ㈱外間建築設計事務所（沖縄県知事登録 第162-1047号） 沖縄県那覇市樋川2丁目14番地16号		資 格 者 氏 名	一級建築士 第220170号 設備設計一級建築士 第1504号 石 黒 竜 夫	工 事 場 所	沖縄県石垣市真栄里	縮 尺	1/200(A1)、1/400(A3)
	構 成 員	金城電気工事㈱・日進電気土木㈱・㈱南西工業・沖縄ホーテク㈱		構 成 員			発 注 機 関	沖縄県病院事業局泉立病院課	図 面 番 号	換気設備23 3-1		
							摘 要	摘要	作 成 日	2018年7月（平成30年度）		

検査凡例
チェック済み
指摘 (指示) 事項

設備定期検査
株式会社 守下設計

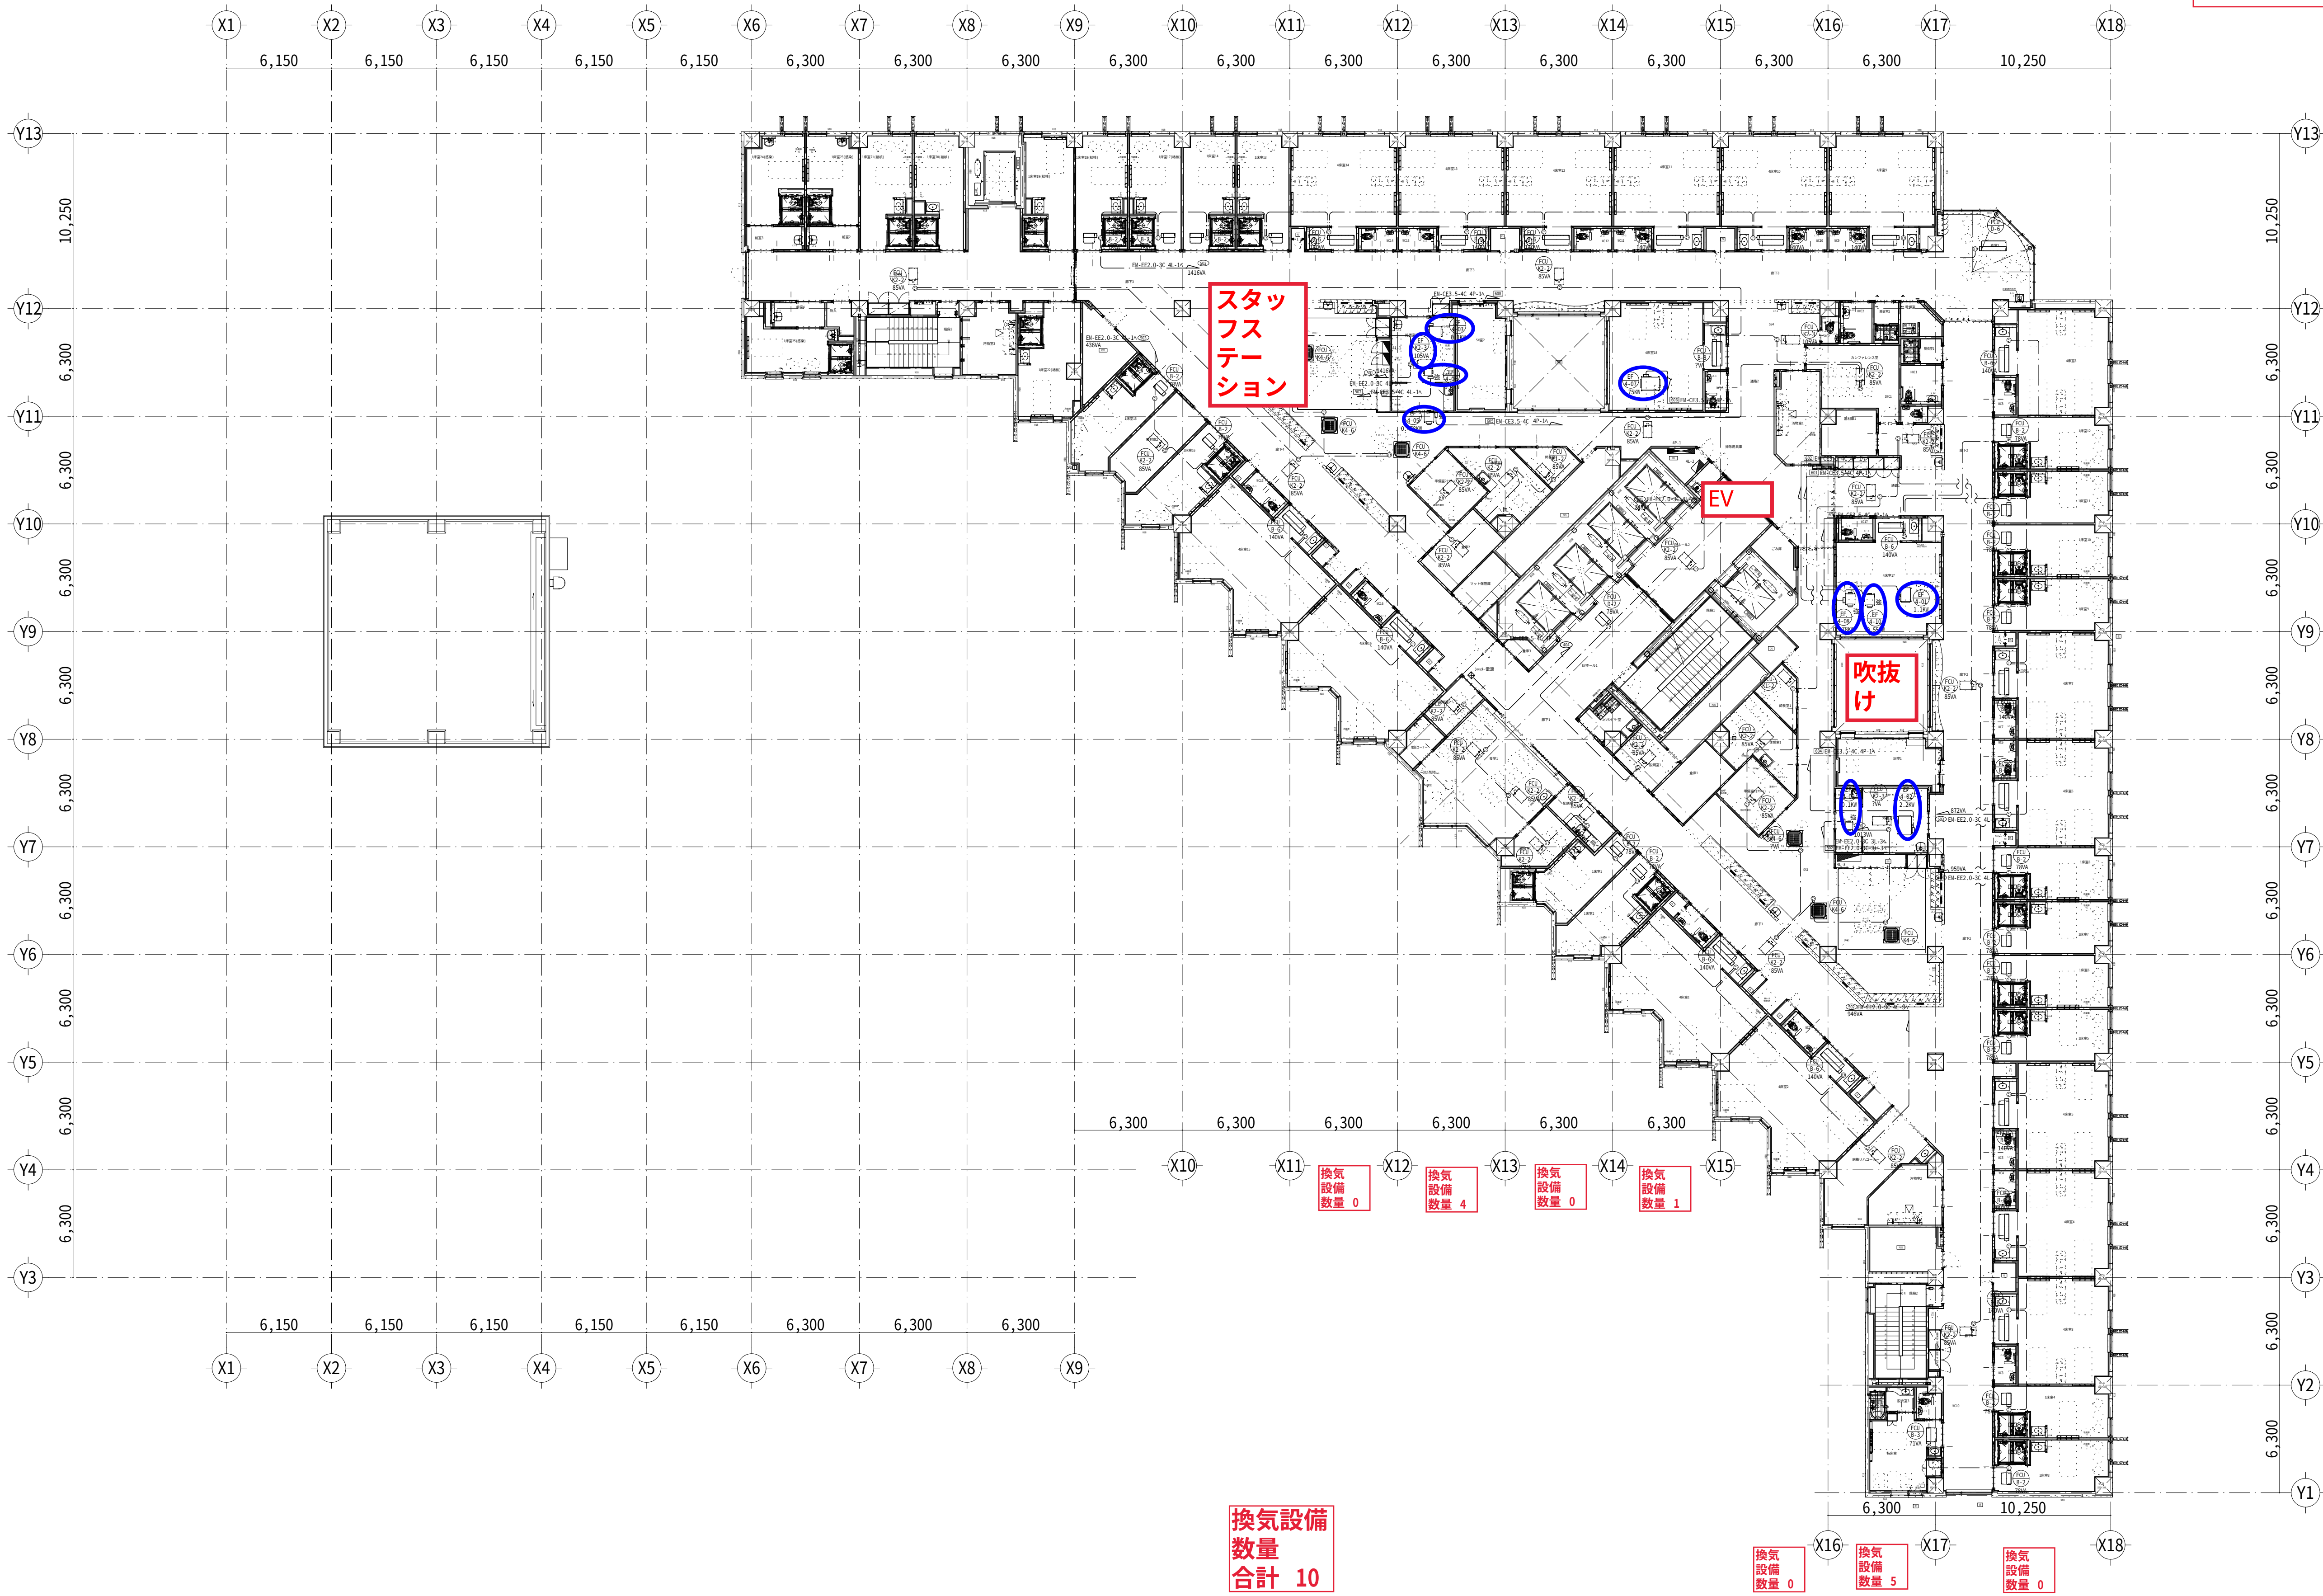

施 工 者	名 称	三協電気工事㈱・金城電気工事㈱・日進電気土木㈱ (南西工業・沖縄ホーチキ㈱) 特定建設工事共同企業体	設 計 者	名 称	㈱ 伊 藤 喜 三 郎 建 築 研 究 所 (㈱) 外 間 建 築 設 計 事 務 所 共 同 企 業 体	管理建築士 氏 名	一般建築士 第113856号 原 勇 次	工 事 名 称	新県立八重山病院建設工事 (電気)	図 面 名 称	空調・換気設備 4階平面図
	代 表 者	三 協 電 気 工 事 株 式 有 限 公 司 沖 縄 県 那 覇 市 宇 天 久 9 0 3 番 地		代 表 者	㈱伊藤喜三郎建築研究所 (東京都知事登録 第2215号) 東京都豊島区高田2丁目17-22	責 任 者 氏 名	一般建築士 第220170号 設備設計一般建築士 第1504号 石 黒 竜 夫	工 事 場 所	沖縄県石垣市真栄里	縮 尺	1/200(A1)、1/400(A3)
	構 成 員	金城電気工事㈱・日進電気土木㈱・南西工業・沖縄ホーチキ㈱		構 成 員	(㈱)外間建築設計事務所 (沖縄県知事登録 第162-1047号) 沖縄県那覇市穂川2丁目14番地16号			発 注 機 関	沖縄県病院事業局県立病院課	図 面 番 号	換気設備24 4-1
								摘 要	摘要	作 成 日	2 0 1 8 年 7 月 (平成30年度)

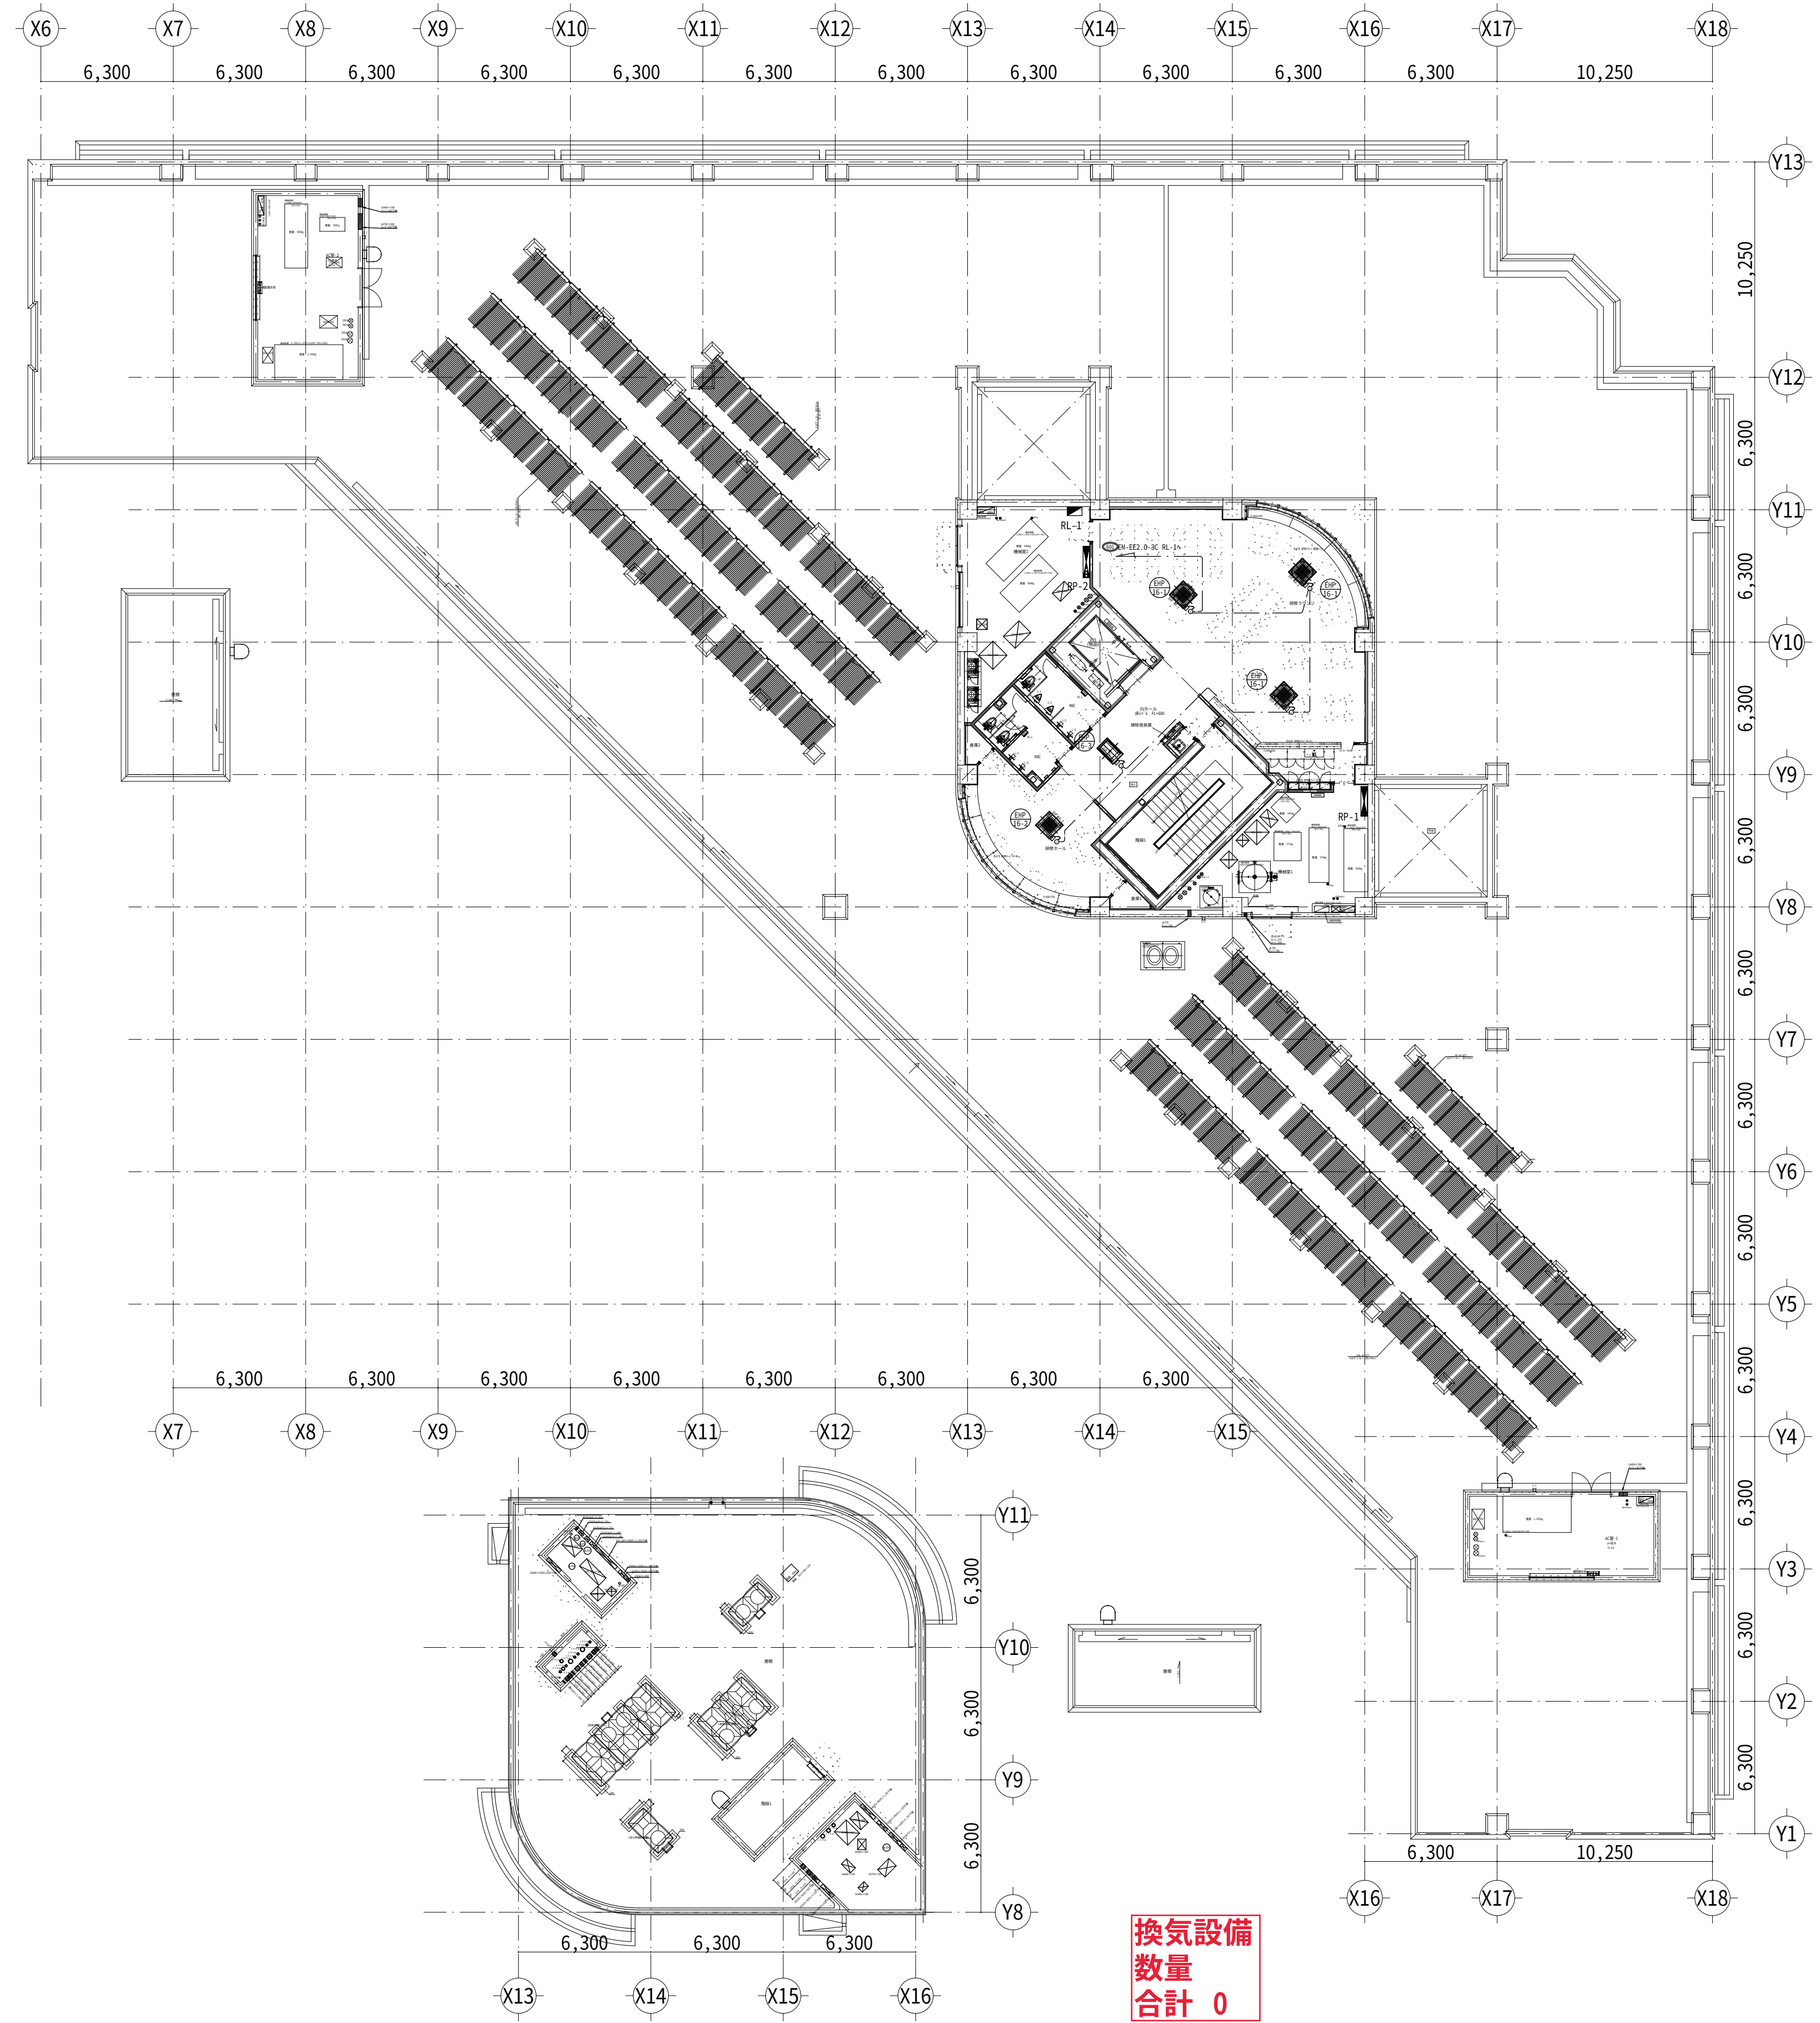

設備定期検査
株式会社 守下設計

検査凡例
チェック済み
指摘 (指示) 事項

施 工 者	名 称	三協電気工事㈱・金城電気工事㈱・日進電気土木㈱ (㈱南西工業・沖縄ホーチキ㈱) 特定建設工事共同企業体	設 計 者	名 称	㈱伊藤喜三郎建築研究所 (㈱外間建築設計事務所共同企業体)	管理建築士 氏 名	一般建築士 第113856号 原 勇 次	工 事 名 称	新県立八重山病院建設工事 (電気)	図 面 名 称	空調・換気設備 5階平面図
	代 表 者	三協電気工事株式会社 沖縄県那覇市宇天久903番地		代 表 者	㈱伊藤喜三郎建築研究所 (東京都知事登録 第2215号) 東京都豊島区高田2丁目17-22	資 格 者 氏 名	一般建築士 第220170号 石 黒 電 夫	工 事 場 所	沖縄県石垣市真栄里	縮 尺	1/200(A1)、1/400(A3)
	構 成 員	金城電気工事㈱・日進電気土木㈱・㈱南西工業・沖縄ホーチキ㈱		構 成 員	(㈱外間建築設計事務所 (沖縄県知事登録 第162-1047号) 沖縄県那覇市穂川2丁目14番地16号)			発 注 機 関	沖縄県病院事業局県立病院課	図 面 番 号	換気設備25 5-1
								摘 要	摘要	作 成 日	2018年7月 (平成30年度)

空調機器表-7

[illegible]

1. コイル通過風速は 2.5 m / s 以下とする。
2. 風速 2.5 m / s を超える場合はリミネータ付とする。
3. ケーシング付し(ダクト用接続フランジ)とする。
4. コイルは冷水・付し、冷水入口温度は7℃とする。(温度差8℃)
5. 記載無き共通事項はユニット型空調調機のケーシングコイルに準ずる。
6. 電動2方弁(ON-OFF制御)、定量弁を付属とする。
7. ドレンパンはステンレス製とする。

[illegible]

HEPAフィルター組込型 ファンユニット 共通仕様)

1. HEPAフィルターの捕集効率(計数法)99.9%以上とする。(0.3μm)	7. 「ホールアップ」「ドレンアップ装置」「定流量弁」「フレステナ」「防振吊金具」	12. コンセントプラグ付
2. 冷水入口温度は7℃とする (温度差 8℃)	「フレキシブルジョイント」をレ付属とする。	13. ドレンアップメカ付
3. 吹き出し口は銅板製バンディングとする。(指定色塗装仕上り)	8. 風量は 強運転時の 値 (参考値) とする。	
4. ファンインターロック用無電圧接点を付属とする。	9. ドレンパンは SUS製 とする。	
5. ユニツト騒音値はパネル下面1mにおいて45dB(A)以下とする。(隔ノツチにて)	10. 電源容量は参考とする。(60Hz)	
6. 吸込口形式は特記無き限り吹き出し・吸込一体型とする。	11. 電源の■は防炎電源を、□は保安電源を示す。	

給気ファン																
記 号	系 統 名 称	形 式	仕 様				(■：防災電源、□：保安電源)					起動 方式	台数	階	設置場所	備 考 (区分) ノリ名 ノリ番号
			風 量 (m3/h)	静 圧 (Pa)	据 付	防振装置	機器	種別	φ	V	kW					
SF-1-41	1F ボイラー室給気	片吸込遠心形	#3 1/2 13,090	600	床置	スプリング	-	□	3	200	5.5	直入	1	2F	空調機械室	テラル庫 Q-F5-No.3-RS-E-g
SF-1-42	1F 熱源機械室給気	片吸込遠心形	#3 1/2 10,350	640	床置	スプリング	-	□	3	200	5.5	直入	1	2F	空調機械室	テラル庫 Q-F5-No.3-RS-E-g
SF-1-43	1F 発電機室給気	片吸込遠心形	#2 1/2 6,200	660	床置	スプリング	-	□	3	200	3.7	直入	1	2F	空調機械室	テラル庫 Q-F6-No.2-RS-E-g
SF-1-44	1F 中水（雨水）処理機械室給気	ストレートシロッコファン（消音形）	#1 1/2 250	680	天吊り	防振ゴム	-		1	100	0.158	直入	1	2F	空調機械室	パナソニック庫 FY-Z8SCF3
SF-1-45	1F 消火ポンプ室給気	ストレートシロッコファン（消音形）	#1 1/2 200	690	天吊り	防振ゴム	-		1	100	0.158	直入	1	2F	空調機械室	パナソニック庫 FY-Z8SCF3
SF-1-49	1F 聴力検査室給気	ストレートシロッコファン（消音形）	#1 180	80	天吊り	防振ゴム	-		1	100	0.04	直入	1	1F	処置室6天井内	パナソニック庫 FY-Z8SGC3
SF-2-28	2F 電気室給気	片吸込遠心形	#2 1/2 7,200	670	床置	スプリング	-		3	200	3.7	直入	1	2F	空調機械室	テラル庫 Q-F6-No.2-RS-E-g
SF-2-29	2F 電池室給気	ストレートシロッコファン（消音形）	#1 1/2 750	630	天吊り	防振ゴム	-		3	200	0.738	直入	1	2F	空調機械室	パナソニック庫 FY-Z8SCX3
SF-2-30	2F 空調機械室給気	片吸込遠心形	#2 4,200	590	床置	スプリング	-		3	200	3.7	直入	1	2F	空調機械室	テラル庫 Q-F6-No.2-RS-E-g
SF-3-11	3F 空調機械室給気	ストレートシロッコファン（消音形）	#2×2 3,550	530	天吊り	防振ゴム	-		3	200	2.64	直入	1	3F	空調機械室	パナソニック庫 FY-Z8SCM3
SF-5-05	5F 機械室1給気	ストレートシロッコファン（消音形）	#1 1/2 900	580	天吊り	防振ゴム	-		3	200	0.738	直入	1	5F	機械室1	パナソニック庫 FY-Z8SCX3
SF-5-06	5F 機械室1給気	ストレートシロッコファン（消音形）	#1 1/2 1,000	580	天吊り	防振ゴム	-		3	200	0.738	直入	1	5F	機械室1	パナソニック庫 FY-Z8SCX3
SF-5-07	5F A C室1給気	ストレートシロッコファン（消音形）	#1 1/2 750	580	天吊り	防振ゴム	-		3	200	0.738	直入	1	5F	A C室1	パナソニック庫 FY-Z8SCX3
SF-5-08	5F A C室2給気	ストレートシロッコファン（消音形）	#1 1/2 900	580	天吊り	防振ゴム	-		3	200	0.738	直入	1	5F	A C室2	パナソニック庫 FY-Z8SCX3
SF-H-01	付属棟1 F 工作室給気	ストレートシロッコファン（消音形）	#1 1/2 750	530	天吊り	防振ゴム	-	□	3	200	0.738	直入	1	付属棟1F	工作室	パナソニック庫 FY-Z8SCX3
SF-H-02	付属棟1 F 医療ガス機械室1給気	ストレートシロッコファン（消音形）	#1 1/2 500	530	天吊り	防振ゴム	-	□	1	100	0.452	直入	1	付属棟1F	医療ガス機械室1	パナソニック庫 FY-Z8SCF3
SF-H-03	付属棟1 F 医療ガス機械室2給気	ストレートシロッコファン（消音形）	#1 1/2 400	530	天吊り	防振ゴム	-	□	1	100	0.452	直入	1	付属棟1F	医療ガス機械室2	パナソニック庫 FY-Z8SCF3
SF-H-04	付属棟1 F 医療ガスボンベ庫給気	ストレートシロッコファン（消音形）	#1 1/2 750	530	天吊り	防振ゴム	-	□	3	200	0.738	直入	1	付属棟1F	医療ガスボンベ庫	パナソニック庫 FY-Z8SCX3
SF-H-08	付属棟1 F 備蓄倉庫給気	ストレートシロッコファン（消音形）	#1 1/2 1,000	530	天吊り	防振ゴム	-	□	1	100	0.738	直入	1	付属棟1F	備蓄倉庫	パナソニック庫 FY-Z8SGT3
給気ファン19																

(給気ファン、排気ファン共通仕様)

- 1) 機器類の能力、容量は表示された数値以上とする。
- 2) 機器は国土交通省仕様とする。
- 3) 電気容量が11.0kWh以上の電動機の起動方式はA-1方式とする。
- 4) #2以上の天吊形吸込シロッコファン及びターボファンは、形鋼製架台を付属とする。
- 5) 送排風機は、タビミ継手を付属とする。但し塩ビ製ファンにはPVC製防振継手を付属する。
- 6) インバーター制御用のインバーター（ノイズ対策、高周波対策品）は電気工事とする。
- 7) 運動は自動制御工事とする。
- 8) 片吸込通心形ファンは、高効率モーターとする。

設備定期検査
株式会社 守下設計

検査凡例
 チェック済み /
 指摘 (指示) 事項 ×

施 工 者	名 称	ヤシマ工業㈱・(有)三崎工業・㈱沖縄ダイケン・㈱三星建設 (有)サガワ設備工業 特定建設工事共同企業体	名 称	㈱伊藤喜三郎建築研究所 (有)外間建築設計事務所共同企業体	管理建築士 氏 名	一級建築士 第12856号 原 勇 次	工 事 名 称	新県立八重山病院建設工事（空調）	図 面 名 称	空調設備 機器表－7
	代 表 者	ヤシマ工業株式会社 沖縄県那覇市久米二丁目16-25	代 表 者	㈱伊藤喜三郎建築研究所（東京都知事登録 第2215号） 東京都豊島区高田2丁目17-22	資 格 者 氏 名	一級建築士 第238709号 設備設計一級建築士 第1428号	工 事 場 所	沖縄県石垣市真栄里	縮 尺	－
	構 成 員	(有)三崎工業・㈱沖縄ダイケン・㈱三星建設・(有)サガワ設備工業	構 成 員	(有)外間建築設計事務所（沖縄県知事登録 第162-1047号） 沖縄県那覇市横川2丁目14番地16号			発 注 機 関	沖縄県病院事業局立病院課	図 面 番 号	換気設備26
							摘 要	摘要	作 成 日	2018年7月（平成30年度）

空調機器表-8

記 号		系 統 名 称	形 式	仕 様				電 源 容 量 (■：防災電源、□：保安電源)					起 動 方 式	台 数	階	設 置 場 所	備 考 (区分・ 工事・ 工事量)	
				風 量 (m3/h)	静 圧 (Pa)	据 付	防振装置											
								機器	種別	φ	V	kW						
EF-1-01	1F	外来 1 (小児科) 一般排気	ストレートシロッコファン (消音形)	#2	1,900	300	天吊り	防振ゴム	-	□	3	200	0.74	直入	1	1F	診察室 6 天井内	パナソニック製 FY-28SCX3
EF-1-02	1F	外来 1 (小児科等) 便所排気	ストレートシロッコファン (消音形)	#1 1/2	2,450	390	天吊り	防振ゴム	-	□	3	200	1.4	直入	1	1F	待合 2 天井内	パナソニック製 FY-28SCX3
EF-1-03	1F	外来 1 (内科) 一般排気	ストレートシロッコファン (消音形)	#1 1/2	2,600	300	天吊り	防振ゴム	-	□	3	200	1.4	直入	1	1F	待合 3 天井内	パナソニック製 FY-28SCX3
EF-1-04	1F	外来 1 (外科等) 一般排気	ストレートシロッコファン (消音形)	#1 1/2	3,700	320	天吊り	防振ゴム	-	□	3	200	1.44	直入	1	1F	待合 4 天井内	パナソニック製 FY-28SCX3
EF-1-05	1F	外来 2 (整形外科) 一般排気	ストレートシロッコファン (消音形)	#1 1/2	2,300	330	天吊り	防振ゴム	-	□	3	200	1.4	直入	1	1F	処置室 6 天井内	パナソニック製 FY-28SCX3
EF-1-06	1F	外来 2 (整形外科) 便所排気	ストレートシロッコファン (消音形)	#1 1/2	1,050	320	天吊り	防振ゴム	-	□	3	200	0.34	直入	1	1F	処置室 6 天井内	パナソニック製 FY-28SCX3
EF-1-07	1F	医事・地域診療一般排気	ストレートシロッコファン (消音形)	#1 1/2	4,300	350	天吊り	防振ゴム	-	□	3	200	1.44	直入	1	1F	点滴コーナー天井内	パナソニック製 FY-28SCX3
EF-1-08	1F	医事・地域診療便所排気	ストレートシロッコファン (消音形)	#1 1/2	250	350	天吊り	防振ゴム	-	□	3	200	0.29	直入	1	1F	点滴コーナー天井内	パナソニック製 FY-28SCX3
EF-1-09	1F	外来 2 (A T M) 排気	ストレートシロッコファン (消音形)	#1 1/2	250	330	天吊り	防振ゴム	-	□	3	200	0.29	直入	1	1F	点滴コーナー天井内	パナソニック製 FY-28SCX3
EF-1-10	1F	救急一般排気	ストレートシロッコファン (消音形)	#2	1,750	320	天吊り	防振ゴム	-	□	3	200	0.74	直入	1	1F	点滴コーナー天井内	パナソニック製 FY-28SCX3
EF-1-11	1F	救急便所排気	ストレートシロッコファン (消音形)	#1 1/2	800	310	天吊り	防振ゴム	-	□	3	200	0.48	直入	1	1F	処置室 6 天井内	パナソニック製 FY-28SCX3
EF-1-12	1F	救急便所排気	ストレートシロッコファン (消音形)	#1 1/2	550	300	天吊り	防振ゴム	-	□	3	200	0.29	直入	1	1F	処置室 6 天井内	パナソニック製 FY-28SCX3
EF-1-13	1F	画像・内視鏡一般排気	ストレートシロッコファン (消音形)	#2	3,200	390	天吊り	防振ゴム	-	□	3	200	1.4	直入	1	1F	清掃用具室天井内	パナソニック製 FY-28SCX3
EF-1-14	1F	画像・内視鏡便所排気	ストレートシロッコファン (消音形)	#1 1/2	1,850	380	天吊り	防振ゴム	-	□	3	200	1.4	直入	1	1F	清掃用具室天井内	パナソニック製 FY-28SCX3
EF-1-15	1F	画像・内視鏡一般排気	ストレートシロッコファン (消音形)	#2	3,050	340	天吊り	防振ゴム	-	□	3	200	1.27	直入	1	1F	風除室 7 天井内	パナソニック製 FY-28SCX3
EF-1-16	1F	MR I (緊急排気)	ストレートシロッコファン (消音形)	#2	2,450	370	天吊り	防振ゴム	-	□	3	200	1.27	直入	1	2F	空調機械室	パナソニック製 FY-28SCX3
EF-1-17	1F	薬剤一般排気	ストレートシロッコファン (消音形)	#2	2,200	310	天吊り	防振ゴム	-	□	3	200	1.27	直入	1	1F	風除室 7 天井内	パナソニック製 FY-28SCX3
EF-1-19	1F	リハビリ・こころ科デイ一般排気	ストレートシロッコファン (消音形)	#2	1,900	390	天吊り	防振ゴム	-	□	3	200	1.27	直入	1	1F	カンファレンス室天井内	パナソニック製 FY-28SCX3
EF-1-21	1F	リハビリ・こころ科デイ便所排気	ストレートシロッコファン (消音形)	#2	1,350	320	天吊り	防振ゴム	-	□	3	200	0.74	直入	1	1F	カンファレンス室天井内	パナソニック製 FY-28SCX3
EF-1-22	1F	リハビリ・こころ科デイ一般排気	ストレートシロッコファン (消音形)	#2	1,700	340	天吊り	防振ゴム	-	□	3	200	0.74	直入	1	1F	カンファレンス室天井内	パナソニック製 FY-28SCX3
EF-1-23	1F	こころ科病棟便所排気	ストレートシロッコファン (消音形)	#1 1/2	950	290	天吊り	防振ゴム	-	□	3	200	0.74	直入	1	1F	カンファレンス室天井内	パナソニック製 FY-28SCX3
EF-1-24	1F	こころ科病棟シャワー排気	ストレートシロッコファン (耐湿形)	#1 1/2	400	430	天吊り	防振ゴム	-	□	3	200	0.74	直入	1	2F	空調機械室	パナソニック製 FY-28SCX3
EF-1-25	1F	こころ科病棟一般排気	ストレートシロッコファン (消音形)	#1 1/2	1,150	290	天吊り	防振ゴム	-	□	3	200	0.74	直入	1	1F	廊下 2 1 天井内	パナソニック製 FY-28SCX3
EF-1-26	1F	こころ科病棟一般排気	ストレートシロッコファン (消音形)	#1 1/2	850	310	天吊り	防振ゴム	-	□	3	200	0.29	直入	1	1F	カンファレンス室天井内	パナソニック製 FY-28SCX3
EF-1-27	1F	こころ科病棟一般排気	ストレートシロッコファン (消音形)	#2	3,150	300	天吊り	防振ゴム	-	□	3	200	1.27	直入	1	1F	廊下 2 1 天井内	パナソニック製 FY-28SCX3
EF-1-29	1F	こころ科病棟一般排気	ストレートシロッコファン (消音形)	#2	1,400	380	天吊り	防振ゴム	-	□	3	200	0.74	直入	1	1F	廊下 2 1 天井内	パナソニック製 FY-28SCX3
EF-1-30	1F	こころ科病棟便所排気	ストレートシロッコファン (消音形)	#1 1/2	1,050	340	天吊り	防振ゴム	-	□	3	200	0.48	直入	1	1F	廊下 2 1 天井内	パナソニック製 FY-28SCX3
EF-1-31	1F	厨房事務室排気	ストレートシロッコファン (消音形)	#1 1/2	1,050	330	天吊り	防振ゴム	-	□	3	200	0.48	直入	1	1F	風除室 7 天井内	パナソニック製 FY-28SCX3
EF-1-32	1F	厨房下処理室排気	ストレートシロッコファン (耐湿形)	#1 1/2	2,250	410	天吊り	防振ゴム	-	□	3	200	1.4	直入	1	5F	機械室 1	パナソニック製 FY-28D0X3
EF-1-33	1F	厨房調理室排気	片吸込遠心形 (厨房用)	#3 1/2	17,350	460	床置	スプリング	-	□	3	200	7.5	直入	1	5F	機械室 1	パナソニック製 FY-28D0X3
EF-1-34	1F	厨房洗浄室排気	片吸込遠心形 (厨房用)	#2 1/2	6,850	460	床置	スプリング	-	□	3	200	2.2	直入	1	5F	機械室 1	パナソニック製 FY-28D0X3
EF-1-35	1F	更衣室・診材倉庫一般排気	ストレートシロッコファン (消音形)	#2	3,850	310	天吊り	防振ゴム	-	□	3	200	2.64	直入	1	1F	清潔リネン庫天井内	パナソニック製 FY-28SCX3
EF-1-36	1F	更衣室・診材倉庫便所排気	ストレートシロッコファン (消音形)	#2	2,050	280	天吊り	防振ゴム	-	□	3	200	0.74	直入	1	1F	清潔リネン庫天井内	パナソニック製 FY-28SCX3
EF-1-37	1F	霊安室・診材検査排気	ストレートシロッコファン (消音形)	#2	1,300	390	天吊り	防振ゴム	-	□	3	200	0.74	直入	1	1F	空調機械室	パナソニック製 FY-28SCX3
EF-1-38	1F	中央監視室防災センター排気	ストレートシロッコファン (消音形)	#1 1/2	700	280	天吊り	防振ゴム	-	□	3	200	0.29	直入	1	1F	清潔リネン庫天井内	パナソニック製 FY-28SCX3
EF-1-39	1F	レストラン排気	ストレートシロッコファン (消音形)	#2	1,900	340	天吊り	防振ゴム	-	□	3	200	0.74	直入	1	1F	処置室 6 天井内	パナソニック製 FY-28SCX3
EF-1-40	1F	厨房・事務室 1 排気	ストレートシロッコファン (消音形)	#2	2,100	410	天吊り	防振ゴム	-	□	3	200	1.27	直入	1	3F	空調機械室	パナソニック製 FY-28SCX3
EF-1-41	1F	ボイラー室排気	ストレートシロッコファン (消音形)	#2	9,990	270	床置	スプリング	-	□	3	200	4.0	直入	1	2F	空調機械室	パナソニック製 FY-28SCX3
EF-1-42	1F	熱源機械室排気	片吸込遠心形	#3	10,350	310	床置	スプリング	-	□	3	200	3.7	直入	1	2F	空調機械室	パナソニック製 FY-28SCX3
EF-1-43	1F	発電機室排気	片吸込遠心形	#2 1/2	6,200	330	床置	スプリング	-	□	3	200	2.2	直入	1	2F	空調機械室	パナソニック製 FY-28SCX3
EF-1-44	1F	中水 (雨水) 処理機械室排気	天井形換気扇	#1 1/2	250	350	天吊り	防振ゴム	-	-	1	100	0.05	直入	1	2F	空調機械室	パナソニック製 FY-32OK7
EF-1-45	1F	消火ポンプ室排気	天井形換気扇	#1 1/2	200	360	天吊り	防振ゴム	-	-	1	100	0.05	直入	1	2F	空調機械室	パナソニック製 FY-32OK7
EF-1-46	1F	検査 4 排気	パイプファン	#1	100	35	天吊り	防振ゴム	-	-	1	100	0.002	直入	1	1F	診察室 6 天井内	パナソニック製 FY-08PS9DV-W
EF-1-47	1F	外部倉庫	ストレートシロッコファン (消音形)	#1 1/4	200	330	天吊り	防振ゴム	-	-	3	200	0.18	直入	1	1F	処置室 6 天井内	パナソニック製 FY-20SCX3
EF-1-50	1F	倉庫 5 排気	パイプファン	#1	100	35	天吊り	防振ゴム	-	-	1	100	0.002	直入	1	1F	倉庫 5	パナソニック製 FY-08PS9DV-W
排気口45																		
EF-2-01	2F	手術室排気	ストレートシロッコファン (消音形)	#1 1/2	450	340	天吊り	防振ゴム	-	□	3	200	0.29	直入	1	3F	空調機械室	パナソニック製 FY-23SC13
EF-2-02	2F	手術室 (O R I) 排気	ストレートシロッコファン (消音形)	#2	2,850	350	天吊り	防振ゴム	-	□	3	200	1.27	直入	1	3F	空調機械室	パナソニック製 FY-28SCX3
EF-2-03	2F	手術附室・中材排気	ストレートシロッコファン (消音形)	#2	1,900	360	天吊り	防振ゴム	-	□	3	200	1.27	直入	1	3F	空調機械室	パナソニック製 FY-28SCX3
EF-2-04	2F	洗浄室排気	ストレートシロッコファン (消音形)	#1 1/2	750	310	天吊り	防振ゴム	-	□	3	200	0.29	直入	1	3F	空調機械室	パナソニック製 FY-23SC13
EF-2-05	2F	手術附室・中材作業室排気	ストレートシロッコファン (消音形)	#2	1,600	380	天吊り	防振ゴム	-	□	3	200	0.74	直入	1	3F	空調機械室	パナソニック製 FY-28SCX3
EF-2-06	2F	講堂排気	ストレートシロッコファン (消音形)	#2	5,250	300	天吊り	防振ゴム	-	□	3	200	2.1	1NV	1	3F	空調機械室	パナソニック製 FY-28SCX3
EF-2-07	2F	医局・管理一般排気	ストレートシロッコファン (消音形)	#2	3,450	340	天吊り	防振ゴム	-	□	3	200	1.4	直入	1	2F	医療安全管理室	パナソニック製 FY-28SCX3
EF-2-08	2F	医局・管理一般排気	ストレートシロッコファン (消音形)	#2	2,250	370	天吊り	防振ゴム	-	□	3	200	1.27	直入	1	2F	副看護部長室	パナソニック製 FY-28SCX3
EF-2-09	2F	医局・管理便所排気	ストレートシロッコファン (消音形)	#1 1/2	1,200	360	天吊り	防振ゴム	-	□	3	200	0.34	直入	1	2F	応接室	パナソニック製 FY-25SC13
EF-2-10	2F	透析・化学療法 透析機械室排気	ストレートシロッコファン (消音形)	#1 1/2	950	320	天吊り	防振ゴム	-	□	3	200	0.34	直入	1	3F	血液浄化療養室	パナソニック製 FY-28SC13
EF-2-11	2F	透析・化学療法便所排気	ストレートシロッコファン (消音形)	#2	2,950	310	天吊り	防振ゴム	-	□	3	200	1.27	直入	1	2F	外来化学療法室	パナソニック製 FY-28SCX3
EF-2-12	2F	透析・化学療法一般排気	ストレートシロッコファン (消音形)	#2	2,450	340	天吊り	防振ゴム	-	□	3	200	1.27	直入	1	2F	血液浄化療養室	パナソニック製 FY-28SCX3
EF-2-13	2F	透析・化学療法安全キャビネット排気	ストレートシロッコファン (消音形)	#2	1,400	380	天吊り	防振ゴム	-	□	3	200	0.74	直入	1	3F	外来化学療養室	パナソニック製 FY-28SCX3
EF-2-14	2F	検査・産婦人科外来排気	ストレートシロッコファン (消音形)	#2	2,700	320	天吊り	防振ゴム	-	□	3	200	1.27	直入	1	2F	廊下 2 天井内	パナソニック製 FY-28SCX3
EF-2-15	2F	検査・産婦人科外来細菌室排気	ストレートシロッコファン (消音形)	#2	1,850	330	天吊り	防振ゴム	-	□	3	200	1.27	直入	1	2F	廊下 2 天井内	パナソニック製 FY-28SCX3
EF-2-16	2F	検査・産婦人科外来安全キャビネット排気	ストレートシロッコファン (消音形)	#2	530	400	天吊り	防振ゴム	-	□	3	200	0.74	直入	1	3F	空調機械室	パナソニック製 FY-28SCX3
EF-2-17	2F	検査・産婦人科外来 検査室排気	ストレートシロッコファン (消音形)	#2	2,350	350	天吊り	防振ゴム	-	□	3	200	1.27	直入	1	2F	待合室 1 天井内	パナソニック製 FY-28SCX3
EF-2-18	2F	検査・産婦人科外来 診察室排気	ストレートシロッコファン (消音形)	#2	2,000	320	天吊り	防振ゴム	-	□	3	200	0.74	直入	1	2F	待合室 1 天井内	パナソニック製 FY-28SCX3
EF-2-19	2F	検査・産婦人科外来 内診室 1 排気	ストレートシロッコファン (消音形)	#1 1/4	100	370	天吊り	防振ゴム	-	□	3	200	0.175	直入	1	2F	洗濯室天井内	パナソニック製 FY-20SCX3
EF-2-20	2F	検査・産婦人科外来 内診室 2 排気	ストレートシロッコファン (消音形)	#1 1/4	100	370	天吊り	防振ゴム	-	□	3	200	0.175	直入	1	2F	洗濯室天井内	パナソニック製 FY-20SCX3
EF-2-21	2F	I C U ・ H C U 一般排気	ストレートシロッコファン (消音形)	#1 1/2	3,450	400	天吊り	防振ゴム	-	□	3	200	1.44	直入	1	2F	ホ-2天井内	パナソニック製 FY-28SCX3
排気口21																		

非気ファン

記 号	系 統 名 称	形 式	仕 様				電 源 容 量 (■：防災電源、□：保安電源)					起動 方式	台 数	間	設 置 場 所	備 考 (区分) ノット型番	
			風 量 (m3/h)	静 圧 (Pa)	据 付	防振装置											
							機器	種別	φ	V	kW						
F-2-22	2F I C U・H C U便所排気	ストレートシロッコファン (消音形)	#2	1,450	340	天吊り	防振ゴム	-	□	3	200	0.74	直入	1	2F	LDR天井内	パナソニック FY-28SCX3
F-2-23	2F G C U・N I C U一般・沐浴室排気	ストレートシロッコファン (消音形)	#2	1,700	350	天吊り	防振ゴム	-	□	3	200	0.13	直入	1	2F	LDR天井内	パナソニック FY-28SCX3
F-2-24	2F G C U・N I C U便所排気	ストレートシロッコファン (消音形)	#2	2,400	320	天吊り	防振ゴム	-	□	3	200	1.27	直入	1	2F	LDR天井内	パナソニック FY-28SCX3
F-2-26	2F 産婦人科病棟一般排気	ストレートシロッコファン (消音形)	#2	2,650	340	天吊り	防振ゴム	-	□	3	200	1.27	直入	1	2F	洗濯室天井内	パナソニック FY-28SCX3
F-2-27	2F 産婦人科病棟便所排気	ストレートシロッコファン (消音形)	#1 1/2	3,550	370	天吊り	防振ゴム	-	□	3	200	1.44	直入	1	2F	洗濯室天井内	パナソニック FY-25SCM3
F-2-28	2F 電気室排気	片吸込遠心形	#2 1/2	7,200	340	床置	スプリング	-	-	3	200	3.7	直入	1	2F	空調機械室	テラル QLF6-N0.2.5-RS-B-e
F-2-29	2F 電池室排気	ストレートシロッコファン (消音形)	#1 1/2	750	300	天吊り	防振ゴム	-	-	3	200	0.18	直入	1	2F	空調機械室	パナソニック FY-23SGT3
F-2-30	2F 空調機械室排気	ストレートシロッコファン (消音形)	#1 1/2	4,200	260	天吊り	防振ゴム	-	-	3	200	3.3	直入	1	2F	空調機械室	パナソニック FY-25SCX3
F-2-34	2F LDR室排気	ストレートシロッコファン (消音形)	#1 1/4	150	250	天吊り	防振ゴム	-	-	1	100	0.06	直入	1	2F	空調機械室	パナソニック FY-18SCG3
F-2-35	2F サーバ一室排気	ストレートシロッコファン (消音形)	#1 1/2	680	500	天吊り	防振ゴム	-	-	3	200	0.48	直入	1	2F	空調機械室	パナソニック FY-25SCX3
F-2-36	2F 検査体安全キャビネット排気	ストレートシロッコファン (消音形)	#1 1/2	1,127	380	天吊り	防振ゴム	-	-	3	200	0.48	直入	1	2F	空調機械室	パナソニック FY-25SCX3
非気口11																	
F-3-01	3F 東病棟一般排気	ストレートシロッコファン (消音形)	#2	2,250	300	天吊り	防振ゴム	-	□	3	200	1.27	INV	1	3F	4床室 1 7 天井内	パナソニック FY-28SCX3
F-3-02	3F 東病棟一般排気	ストレートシロッコファン (消音形)	#1 1/2	3,550	410	天吊り	防振ゴム	-	□	3	200	1.44	INV	1	3F	4床室 1 7 天井内	パナソニック FY-25SCM3
F-3-03	3F 西病棟一般排気	ストレートシロッコファン (消音形)	#2	3,000	340	天吊り	防振ゴム	-	□	3	200	1.27	INV	1	3F	4床室 1 8 天井内	パナソニック FY-28SCX3
F-3-04	3F 西病棟一般排気	ストレートシロッコファン (消音形)	#2	2,500	290	天吊り	防振ゴム	-	□	3	200	1.27	INV	1	3F	4床室 1 8 天井内	パナソニック FY-28SCX3
F-3-05	3F S S西一般排気	ストレートシロッコファン (消音形)	#1 1/2	1,000	260	天吊り	防振ゴム	-	□	3	200	0.29	直入	1	3F	4床室 1 8 天井内	パナソニック FY-25SCX3
F-3-06	3F S S西シャワー排気	ストレートシロッコファン (耐湿形)	#1 1/4	550	250	天吊り	防振ゴム	-	□	1	100	0.16	直入	1	3F	SW室 2 天井内	パナソニック FY-20DF3
F-3-07	3F S S西便所排気	ストレートシロッコファン (消音形)	#1 1/2	2,150	300	天吊り	防振ゴム	-	□	3	200	1.4	直入	1	3F	4床室 1 8 天井内	パナソニック FY-25SCM3
F-3-08	3F S S東一般排気	ストレートシロッコファン (消音形)	#1 1/2	1,100	280	天吊り	防振ゴム	-	□	3	200	0.34	直入	1	3F	4床室 1 7 天井内	パナソニック FY-25SCX3
F-3-09	3F S S東シャワー排気	ストレートシロッコファン (耐湿形)	#1 1/4	600	240	天吊り	防振ゴム	-	□	1	100	0.16	直入	1	3F	SW室 1 天井内	パナソニック FY-20DF3
F-3-10	3F S S東一般排気	ストレートシロッコファン (消音形)	#1 1/2	1,450	310	天吊り	防振ゴム	-	□	3	200	0.48	直入	1	3F	4床室 1 7 天井内	パナソニック FY-25SCX3
F-3-11	3F 空調機械室排気	ストレートシロッコファン (消音形)	#2	3,550	250	天吊り	防振ゴム	-	□	3	200	1.27	直入	1	3F	空調機械室	パナソニック FY-28SCX3
F-3-12	3F 1床室内	ストレートシロッコファン (消音形)	#1 1/4	150	250	天吊り	防振ゴム	-	□	1	100	0.06	直入	1	3F	空調機械室	パナソニック FY-18SCG3
非気口12																	
F-4-01	4F 東病棟一般排気	ストレートシロッコファン (消音形)	#2	2,100	300	天吊り	防振ゴム	-	□	3	200	0.74	INV	1	4F	4床室 1 7 天井内	パナソニック FY-28SCX3
F-4-02	4F 東病棟一般排気	ストレートシロッコファン (消音形)	#1 1/2	3,450	410	天吊り	防振ゴム	-	□	3	200	1.44	INV	1	4F	4床室 1 7 天井内	パナソニック FY-25SCM3
F-4-03	4F 西病棟一般排気	ストレートシロッコファン (消音形)	#2	1,750	340	天吊り	防振ゴム	-	□	3	200	0.74	INV	1	4F	4床室 1 8 天井内	パナソニック FY-28SCX3
F-4-04	4F 西病棟一般排気	ストレートシロッコファン (消音形)	#2	2,450	290	天吊り	防振ゴム	-	□	3	200	1.27	INV	1	4F	4床室 1 8 天井内	パナソニック FY-28SCX3
F-4-05	4F S S西一般排気	ストレートシロッコファン (消音形)	#1 1/2	950	260	天吊り	防振ゴム	-	□	3	200	0.29	直入	1	4F	4床室 1 8 天井内	パナソニック FY-23SGT3
F-4-06	4F S S西シャワー排気	ストレートシロッコファン (耐湿形)	#1 1/4	550	250	天吊り	防振ゴム	-	□	1	100	0.16	直入	1	4F	SW室 2 天井内	パナソニック FY-20DF3
F-4-07	4F S S西便所排気	ストレートシロッコファン (消音形)	#2	2,150	300	天吊り	防振ゴム	-	□	3	200	1.27	直入	1	4F	4床室 1 8 天井内	パナソニック FY-28SCX3
F-4-08	4F S S東一般排気	ストレートシロッコファン (消音形)	#1 1/2	1,100	280	天吊り	防振ゴム	-	□	3	200	0.34	直入	1	4F	4床室 1 7 天井内	パナソニック FY-25SGT3
F-4-09	4F S S東シャワー排気	ストレートシロッコファン (耐湿形)	#1 1/4	600	240	天吊り	防振ゴム	-	□	1	100	0.16	直入	1	4F	SW室 1 天井内	パナソニック FY-20DF3
F-4-10	4F S S東一般排気	ストレートシロッコファン (消音形)	#1 1/2	1,450	310	天吊り	防振ゴム	-	□	3	200	0.48	直入	1	4F	4床室 1 7 天井内	パナソニック FY-25SCX3
F-4-11	4F 感染・結核病室排気	片吸込遠心形	#2 1/2	5,550	650	床置	スプリング	-	□	3	200	3.7	INV	1	5F	A C室 2	テラル QLF6-N0.2.5-RS-B-e
非気口11																	
F-5-01	5F 研修ラウンジ排気	ストレートシロッコファン (消音形)	#1 1/2	700	290	天吊り	防振ゴム	-	-	3	200	0.29	直入	1	5F	機械室 1	パナソニック FY-23SGT3
F-5-02	5F 研修ホール排気	ストレートシロッコファン (消音形)	#1 1/4	250	280	天吊り	防振ゴム	-	-	3	200	0.18	直入	1	5F	機械室 1	パナソニック FY-20SCX3
F-5-03	5F 倉庫排気	ストレートシロッコファン (消音形)	#1 1/4	200	300	天吊り	防振ゴム	-	-	3	200	0.18	直入	1	5F	機械室 1	パナソニック FY-20SCX3
F-5-04	5F 便所排気	ストレートシロッコファン (消音形)	#1 1/2	850	270	天吊り	防振ゴム	-	-	3	200	0.29	直入	1	5F	機械室 2	パナソニック FY-23SGT3
F-5-05	5F 機械室 1 排気	ストレートシロッコファン (消音形)	#1 1/2	900	250	天吊り	防振ゴム	-	-	3	200	0.29	直入	1	5F	機械室 1	パナソニック FY-23SGT3
F-5-06	5F 機械室 2 排気	ストレートシロッコファン (消音形)	#1 1/2	1,000	250	天吊り	防振ゴム	-	-	3	200	0.29	直入	1	5F	機械室 2	パナソニック FY-23SGT3
F-5-07	5F A C室 1 排気	ストレートシロッコファン (消音形)	#1 1/2	750	250	天吊り	防振ゴム	-	-	3	200	0.29	直入	1	5F	A C室 1	パナソニック FY-23SGT3
F-5-08	5F A C室 2 排気	ストレートシロッコファン (消音形)	#1 1/2	900	250	天吊り	防振ゴム	-	-	3	200	0.29	直入	1	5F	A C室 2	パナソニック FY-23SGT3
非気口8																	
F-H-01	付属棟 1 F 工作室	ストレートシロッコファン (消音形)	#1 1/4	750	200	天吊り	防振ゴム	-	-	3	200	0.18	直入	1	付属棟 1 F	工作室	パナソニック FY-20SCX3
F-H-02	付属棟 1 F 医療ガス機械室 1	ストレートシロッコファン (消音形)	#1 1/4	500	200	天吊り	防振ゴム	-	□	1	100	0.13	直入	1	付属棟 1 F	医療ガス機械室 1	パナソニック FY-20SCG3
F-H-03	付属棟 1 F 医療ガス機械室 2	ストレートシロッコファン (消音形)	#1 1/4	400	200	天吊り	防振ゴム	-	□	1	100	0.09	直入	1	付属棟 1 F	医療ガス機械室 2	パナソニック FY-18SGF3
F-H-04	付属棟 1 F 医療ガスボンベ庫	ストレートシロッコファン (消音形)	#1 1/4	750	200	天吊り	防振ゴム	-	□	3	200	0.18	直入	1	付属棟 1 F	医療ガスボンベ庫	パナソニック FY-20SCX3
F-H-05	付属棟 1 F L P Gボンベ庫	ストレートシロッコファン (消音形)	#1 1/4	250	200	天吊り	防振ゴム	-	□	1	100	0.09	直入	1	付属棟 1 F	L P Gボンベ庫	パナソニック FY-18SGF3
F-H-06	付属棟 1 F ボンブ室	ストレートシロッコファン (消音形)	#1 1/4	300	200	天吊り	防振ゴム	-	-	1	100	0.09	直入	1	付属棟 1 F	ボンブ室	パナソニック FY-18SGF3
F-H-07	付属棟 1 F オイルボンブ室	ストレートシロッコファン (消音形)	#1 1/4	100	200	天吊り	防振ゴム	-	-	1	100	0.06	直入	1	付属棟 1 F	オイルボンブ室	パナソニック FY-18SGC3
F-H-08	付属棟 1 F 備蓄倉庫	ストレートシロッコファン (消音形)	#1 1/2	1,000	200	天吊り	防振ゴム	-	-	3	200	0.28	直入	1	付属棟 1 F	備蓄倉庫	パナソニック FY-23SGC3
F-H-10	付属棟 1 F 廃棄物庫 (一般)	ストレートシロッコファン (消音形)	#1 1/4	400	200	天吊り	防振ゴム	-	-	1	100	0.09	直入	1	付属棟 1 F	廃棄物庫 (一般)	パナソニック FY-18SGF3
F-H-11	付属棟 1 F 廃棄物庫 (資源)	ストレートシロッコファン (消音形)	#1 1/4	400	200	天吊り	防振ゴム	-	-	1	100	0.09	直入	1	付属棟 1 F	廃棄物庫 (資源)	パナソニック FY-18SGC3
F-H-12	付属棟 1 F 廃棄物庫 (医療)	ストレートシロッコファン (消音形)	#1 1/4	400	200	天吊り	防振ゴム	-	-	1	100	0.09	直入	1	付属棟 1 F	廃棄物庫 (医療)	パナソニック FY-18SGF3
F-H-13	付属棟 1 F 廃棄物庫 (産廃)	ストレートシロッコファン (消音形)	#1 1/4	620	80	天吊り	防振ゴム	-	-	1	100	0.09	直入	1	付属棟 1 F	廃棄物庫 (産廃)	パナソニック FY-18SGC3
非気口12																	
記 号	系 統 名 称	形 式	仕 様				電 源 容 量 (■：防災電源、□：保安電源)					起動 方式	台 数	間	設 置 場 所	備 考 (区分) ノット型番	
			風 量 (m3/h)	静 圧 (Pa)	据 付	防振装置											
							機器	種別	φ	V	kW						
MF-1	1・2階 西系系統	リミットロードファン	#5.5	34,400	1130	床置	-	■	3	200	22	λーΔ	1	3F	空調機械室	テラル DMF3(R)-NO.5.5-S08-ND(D)	
MF-2	1・2階 北系系統	リミットロードファン	#6	34,500	1680	床置	-	■	3	200	20	λーΔ	1	5F	空調機械室	テラル DMF3(R)-NO.6-S08-ND(D)	

フィルターユニット									
記 号	名 称 (系統)	形 式	仕 様	台数	階	設置場所	備 考		
FUS-1-41	フィルターユニット (1 F ボイラー室)	外気取入側設置	処理風量 : 13090m3/h フィルター : 除塩フィルター、プレフィルター ケーシング : 1275×1445×350	1	2F	空調機械室	FS-1-41系統 ノド名: 違和チェック欄 型番: OK20w-20H		
FUS-1-42	フィルターユニット (1 F 熱源機械室)	外気取入側設置	処理風量 : 10350m3/h フィルター : 除塩フィルター、プレフィルター ケーシング : 1275×1445×350	1	2F	空調機械室	FS-1-42系統 ノド名: 違和チェック欄 型番: OK20w-20H		
FUS-1-43	フィルターユニット (1 F 発電機室)	外気取入側設置	処理風量 : 6200m3/h フィルター : 除塩フィルター、プレフィルター ケーシング : 1275×795×350	1	2F	空調機械室	FS-1-43系統 ノド名: 違和チェック欄 型番: OK20w-10H		
FUS-1-44	フィルターユニット (1 F 中水処理機械室)	外気取入側設置	処理風量 : 250m3/h フィルター : 除塩フィルター、プレフィルター ケーシング : 355×495×350	1	2F	空調機械室	FS-1-44系統 ノド名: 違和チェック欄 型番: OK35w-09H		
FUS-1-45	フィルターユニット (1 F 消火ポンプ室)	外気取入側設置	処理風量 : 200m3/h フィルター : 除塩フィルター、プレフィルター ケーシング : 355×495×350	1	2F	空調機械室	FS-1-45系統 ノド名: 違和チェック欄 型番: OK35w-09H		
FUS-2-28	フィルターユニット (2 F 電気室)	外気取入側設置	処理風量 : 7200m3/h フィルター : 除塩フィルター、プレフィルター ケーシング : 1275×1140×350	1	2F	空調機械室	FS-2-28系統 ノド名: 違和チェック欄 型番: OK20w-13H		
FUS-2-29	フィルターユニット (2 F 電池室)	外気取入側設置	処理風量 : 750m3/h フィルター : 除塩フィルター、プレフィルター ケーシング : 660×495×350	1	2F	空調機械室	FS-2-29系統 ノド名: 違和チェック欄 型番: OK10w-09H		
FUS-2-30	フィルターユニット (2 F 空調機械室)	外気取入側設置	処理風量 : 4200m3/h フィルター : 除塩フィルター、プレフィルター ケーシング : 970×795×350	1	2F	空調機械室	FS-2-30系統 ノド名: 違和チェック欄 型番: OK15w-10H		
FUS-3-11	フィルターユニット (3 F 空調機械室)	外気取入側設置	処理風量 : 3550m3/h フィルター : 除塩フィルター、プレフィルター ケーシング : 970×795×350	1	3F	空調機械室	FS-3-11系統 ノド名: 違和チェック欄 型番: OK15w-10H		
FUS-5-05	フィルターユニット (5 F 機械室-1)	外気取入側設置	処理風量 : 900m3/h フィルター : 除塩フィルター、プレフィルター ケーシング : 660×495×350	1	5F	機械室-1	FS-5-05系統 ノド名: 違和チェック欄 型番: OK10w-09H		
FUS-5-06	フィルターユニット (5 F 機械室-2)	外気取入側設置	処理風量 : 1000m3/h フィルター : 除塩フィルター、プレフィルター ケーシング : 660×495×350	1	5F	機械室-2	FS-5-06系統 ノド名: 違和チェック欄 型番: OK10w-09H		
FUS-5-07	フィルターユニット (5 F AC-1室)	外気取入側設置	処理風量 : 750m3/h フィルター : 除塩フィルター、プレフィルター ケーシング : 660×495×350	1	5F	AC-1室	FS-5-07系統 ノド名: 違和チェック欄 型番: OK10w-09H		
FUS-5-08	フィルターユニット (5 F AC-2室)	外気取入側設置	処理風量 : 900m3/h フィルター : 除塩フィルター、プレフィルター ケーシング : 660×495×350	1	5F	AC-2室	FS-5-08系統 ノド名: 違和チェック欄 型番: OK10w-09H		
FUS-H-01	フィルターユニット (別棟 工作室)	外気取入側設置	処理風量 : 750m3/h フィルター : 除塩フィルター、プレフィルター ケーシング : 660×495×350	1	別棟	工作室	FS-H-01系統 ノド名: 違和チェック欄 型番: OK10w-09H		
FUS-H-02	フィルターユニット (別棟 医療ガス機械室-1)	外気取入側設置	処理風量 : 500m3/h フィルター : 除塩フィルター、プレフィルター ケーシング : 355×495×350	1	別棟	医療ガス機械室-1	FS-H-02系統 ノド名: 違和チェック欄 型番: OK35w-09H		
FUS-H-03	フィルターユニット (別棟 医療ガス機械室-2)	外気取入側設置	処理風量 : 400m3/h フィルター : 除塩フィルター、プレフィルター ケーシング : 355×495×350	1	別棟	医療ガス機械室-2	FS-H-03系統 ノド名: 違和チェック欄 型番: OK35w-09H		
FUS-H-04	フィルターユニット (別棟 医療ガスボンベ庫)	外気取入側設置	処理風量 : 750m3/h フィルター : 除塩フィルター、プレフィルター ケーシング : 660×495×350	1	別棟	医療ガスボンベ庫	FS-H-04系統 ノド名: 違和チェック欄 型番: OK10w-09H		
FUS-H-08	フィルターユニット (別棟 備蓄倉庫)	外気取入側設置	処理風量 : 1000m3/h フィルター : 除塩フィルター、プレフィルター ケーシング : 660×495×350	1	別棟	備蓄倉庫	FS-H-08系統 ノド名: 違和チェック欄 型番: OK10w-09H		
外気取り入れ口11									
FUE-1-37	フィルターユニット (1 F 霊安・創検室)	排気側設置	処理風量 : 1200m3/h フィルター : 殺菌・酵素H E P A + 活性炭 ケーシング : 700×875×1500	1	1F	空調機械室	FE-1-37系統 ノド名: 違和チェック欄 型番: FU-H 10w-10H		
FUE-2-15	フィルターユニット (2 F 検査・産婦人科外来細菌室)	排気側設置	処理風量 : 1850m3/h フィルター : 殺菌・酵素H E P A フィルター ケーシング : 700×875×800	1	2F	廊下天井内	FE-2-15系統 ノド名: 違和チェック欄 型番: FU-H 10w-10H		
換気側設置2									

[illegible]

フィルターユニット共通仕様

- | | | | |
|-------------------|--|------------------|--------------|
| 1. 除塩フィルター | : 圧力損失 初期 114 Pa、最終 228 Paとする。
補集効率: 比色法 95% | 5. 粒上活性炭 | : 圧力損失 80 Pa |
| 2. プレフィルター | : 圧力損失 初期 56 Pa、最終 112 Paとする。
補集効率: 重量法 70% | 6. 付属品としてフィルター取付 | |
| 3. ケーシング | : 材質: 鋼板製 1.6 t | | |
| 4. 殺菌・酵素HEPAフィルター | : 初期 162 Pa、最終 324 Paとする。
補集効率: 計数法 99.99%以上 (0.3 μm) | | |

設備定期検査

株式会社 守下設計

検査凡例

チェック済み

指摘 (指示) 事項

[illegible]

1. 種別は●印のついたものを適用し、○印のついたものは適用しない。
2. 材質は◎印のついたものを適用し、・印のついたものは適用しない。

[illegible][illegible]

設備定期検査
株式会社 守下設計

検査凡例
チェック済み ✓
指摘 (指示) 事項 ✕

施 工 者	名 称	ヤシマ工業㈱・(有)三崎工業・沖縄ダイケン・㈱三星建設 (有)サガワ設備工業 特定建設工事共同企業体	設 計 者	名 称	㈱伊藤喜三郎建築研究所 (有)外間建築設計事務所共同企業体	管理建築士 氏 名	一級建築士 第113856号	原 勇 次	工 事 名 称	新県立八重山病院建設工事（空調）	図 面 名 称	凡例・材質表
	代 表 者	ヤシマ工 業 株 式 会 社 冲 縄 県 那 覇 市 久 米 二 丁 目 1 6 - 2 5	代 表 者	㈱伊藤喜三郎建築研究所（東京都知事登録 第2215号） 京 都 府 豊 島 区 高 田 2 丁 目 17-22	資 格 者 氏 名	一級建築士 第238709号	井 和 幸	工 事 場 所	沖縄県石垣市真栄里		縮 尺	—
	構 成 員	(有)三崎工業・沖縄ダイケン・㈱三星建設・(有)サガワ設備工業 冲 縄 県 那 覇 市 樋 川 2 丁 目 14番地16号	構 成 員	(有)外間建築設計事務所（沖縄県知事登録 第162-1047号） 冲 縄 県 那 覇 市 樋 川 2 丁 目 14番地16号				発 注 機 関	沖縄県庁事業局県立病院課	図 面 番 号	換気設備29	
								摘 要	摘要	作 成 日	2 〇 1 8 年 7 月 （平成 3 〇年度）	